


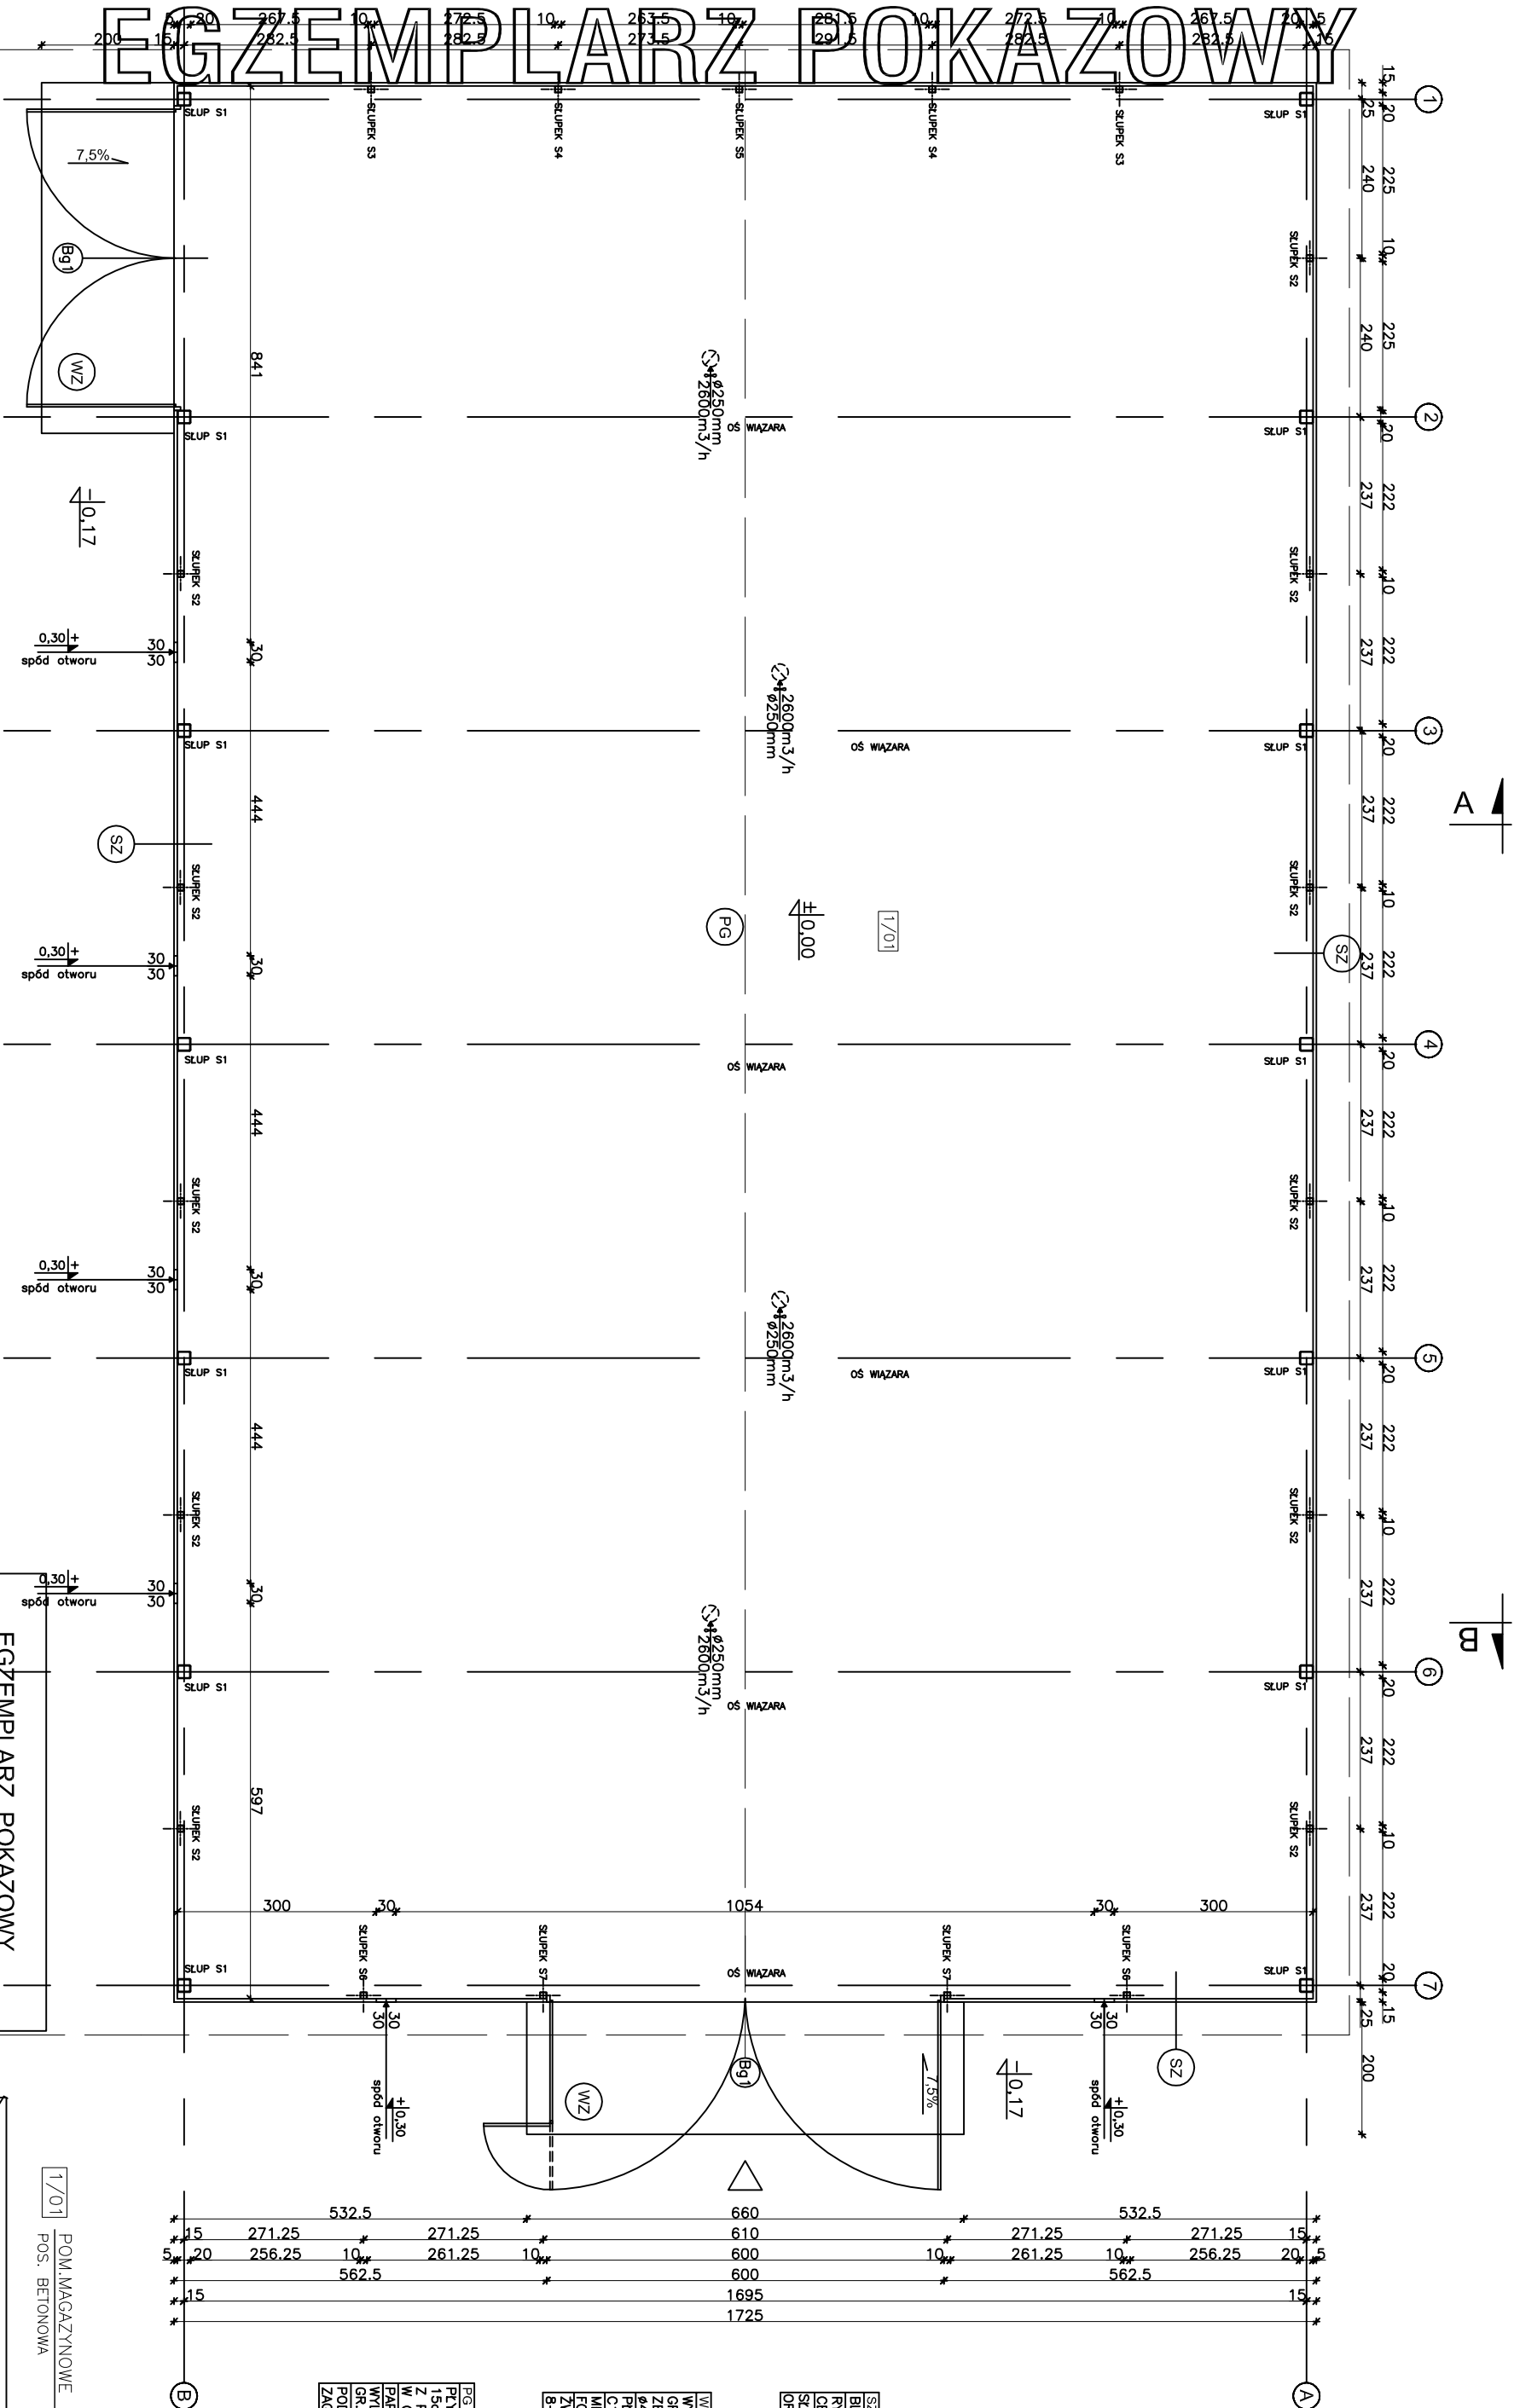

SZ	BLACHA TRAPEZOWA T-45
	RYGŁE CIEWNIK EKONOMICZNY
	CE 100
	STUPY GŁÓWNE RK 200x200x10
	ORAZ STUPKI RK 100x100x6,3

WZ	
WYŁAWKA CEMENTOWA GR.21-6cm ZE SPADKIEM 7,5% ZBRUJONA SIATKĄ Z PRĘTÓW Ø4 W ODSTĘPACH 10x10cm	
PŁYTA BETONOWA Z BETONU C12/15 GR.10cm	
MEMBRANA KUBELKOWA LUB FOLIA PE	
ZWMR PŁUKANY O UZIARNIENIU 8-16mm GR. 20-30cm	

PG	PLYTA ŻELBETOWA GRUBOŚCI 15cm ZBRUJONA SIATKA Z PRĘTÓW Ø 4,5mm W ODSTĘPACH 10x10cm	GRUBOŚĆ 15cm
	PAPA TERMOSZCZELIWA WYLEWKA BETONOWA c=20 GR.10cm	GRUBOŚĆ 10cm
	PODSTĘPKA PŁASKA ZAGĘSZCZONA NA NOŻY	GRUBOŚĆ 20cm

 nowy dom projekty budowlane 26-200 Końskie ul. Kazimowska 18 tel. 41 372 88 36 www.nowydom-projekty.pl	
Temat:	MAGAZYN PMC11St
Inwestor:	
Lokalizacja:	
Brzoza:	A R C H I T E K T U R A
Tytuł rys:	RZUT PARTERU
Projektował:	inż. Ryszard Fabrowski
	upr. bud. 27/66
Opracował:	mgr inż. Sylwio Saiwa
Adaptacja:	
Podpis:	
Data:	
	nr rys: A - 2
	Skala: 1:100