


EGZEMPLARZ OKAZOWY

EGZEMPLARZ OKAZOWY

GZEMPLARZ OKAZOWY

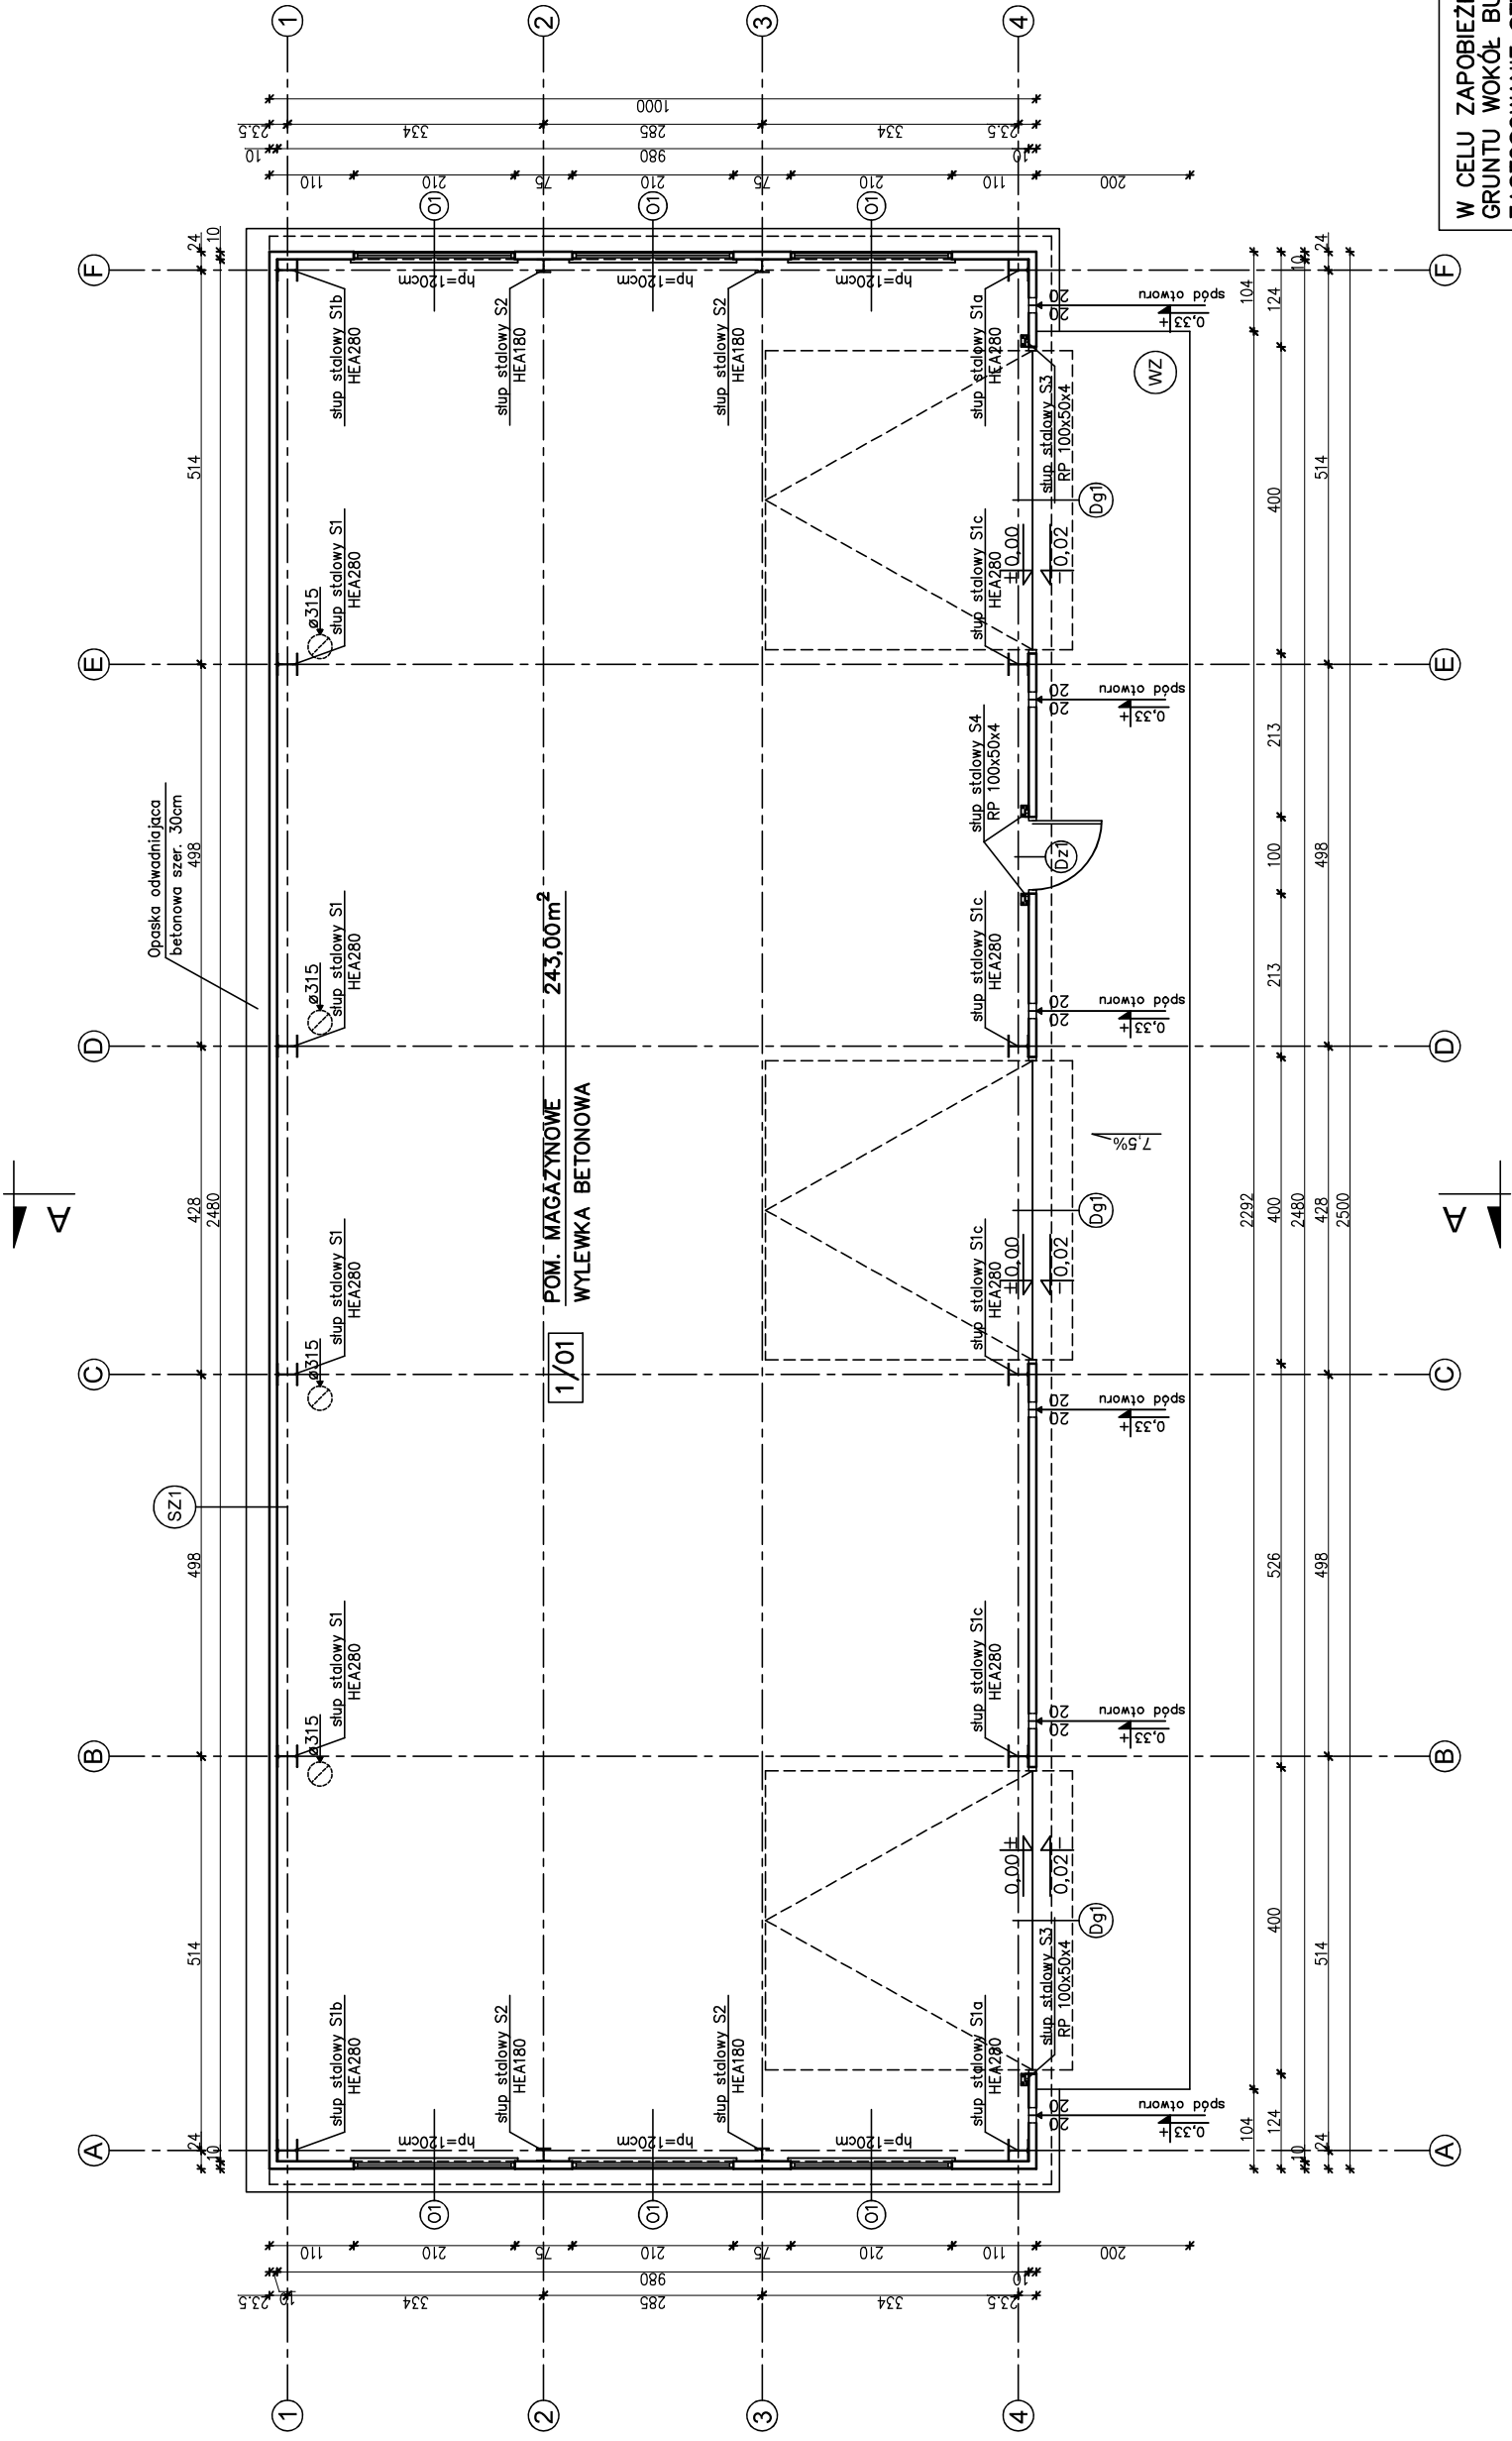

W CELU ZAPOBIEŻENIA DESTRUKCJI
GRUNTU WOKÓŁ BUDYNKU ZALECA SIĘ
ZASTOSOWANIE STUDZIENEK CHŁODNICZ-
NYCH PRZY OPASCE ODWADNIAJACEJ

PG	WYLEWKA BETONOWA C12/15 GR.10cm ZBRUJONA SIATKA Z. PRĘTÓW ø8 ZE STALI AIII (18G2) O RÓZSTAWIE 10cm
	PAPA TERMOZGRZEWALNA
	WYLEWKA BETONOWA C12/15 GR.15cm ZBRUJONA SIATKA Z. PRĘTÓW ø8 ZE STALI AIII (18G2) O RÓZSTAWIE 12cm
	PIASEK ZAGĘSZCZONY NA MOKRO (DŁ. WYTRÓCANIA POZIOMU) 10cm

WZ	WYLEWKA CEMENTOWA GR.21-6cm ZE SPADKIEM 7.5% ZBROJONA SIATKA Z PRĘTÓW Ø4 W ODSTĘPACH 10x10cm PEŁTA BETONOWA Z BETONU C12/15 GR.10cm MEMBRANA KUBEŁKOWA LUB FOLIA PE ZWIĘR PEŁUKANY O UZIARNIENIU 8-16mm GR. 20-30cm
----	--

SZ1
PŁYTA WARSTWOWA Z RDZENIEM POLIURETANOWYM GR. 10cm W UKŁADZIE POZIOMYM SŁUPY STALOWE HEA280 I HEA180

1/01

POM. MAGAZYNOWE
 TERAKOTA

243,00m²

UWAGA: Powierzchnie policzono zgodnie z rozporządzeniem Ministra Transportu, Budownictwa i Gospodarki Morskiej z dnia 25 kwietnia 2012 r. w sprawie szczegółowego zakresu i formy projektu budowlanego. (Dz. U. poz. 462)

		nowy dom projekty budowlane		26-200 Końskie ul. Kazanowska 18 tel. 41 372 88-36 www.nowy-dom-projekty.pl	
Temat:		BUDYNEK MAGAZYNOWY PMCT19st			
Inwestor:					
Lokalizacja:					
Branża:		A R C H I T E K T U R A			
Tytuł rys:		RZUT PARTERU			
Projektował:		mgr inż. Stanisław Gruzdień upr. bud. 228/KL/72			
Opracował:		mgr inż. Sylwia Salwa			
Adaptacja:					
		Stadium: P B		nr rys: A - 2	
		Data:		Skala: 1:100	
				Data:	

EGZEMPLARZ OKAZOWY
CHRONIONY PRAWEM AUTORSKIM

NIE MOŻE BYĆ SPRZEDAWANY
ORAZ STANOWIĆ LEGALNEJ PODSTAWY
POZWOLENIA NA BUDOWĘ I INNYCH DECYZJI

Powielanie i kopiowanie bez zezwolenia zabronione
Ust. z dn. 4 lutego 1994r.
(tekst jedn. Dz. U. z 2000r. Nr 80 poz. 904)

Pieczętka znajduje się na wszystkich stronach dokumentacji

EGZEMPLARZ OKAZOWY