


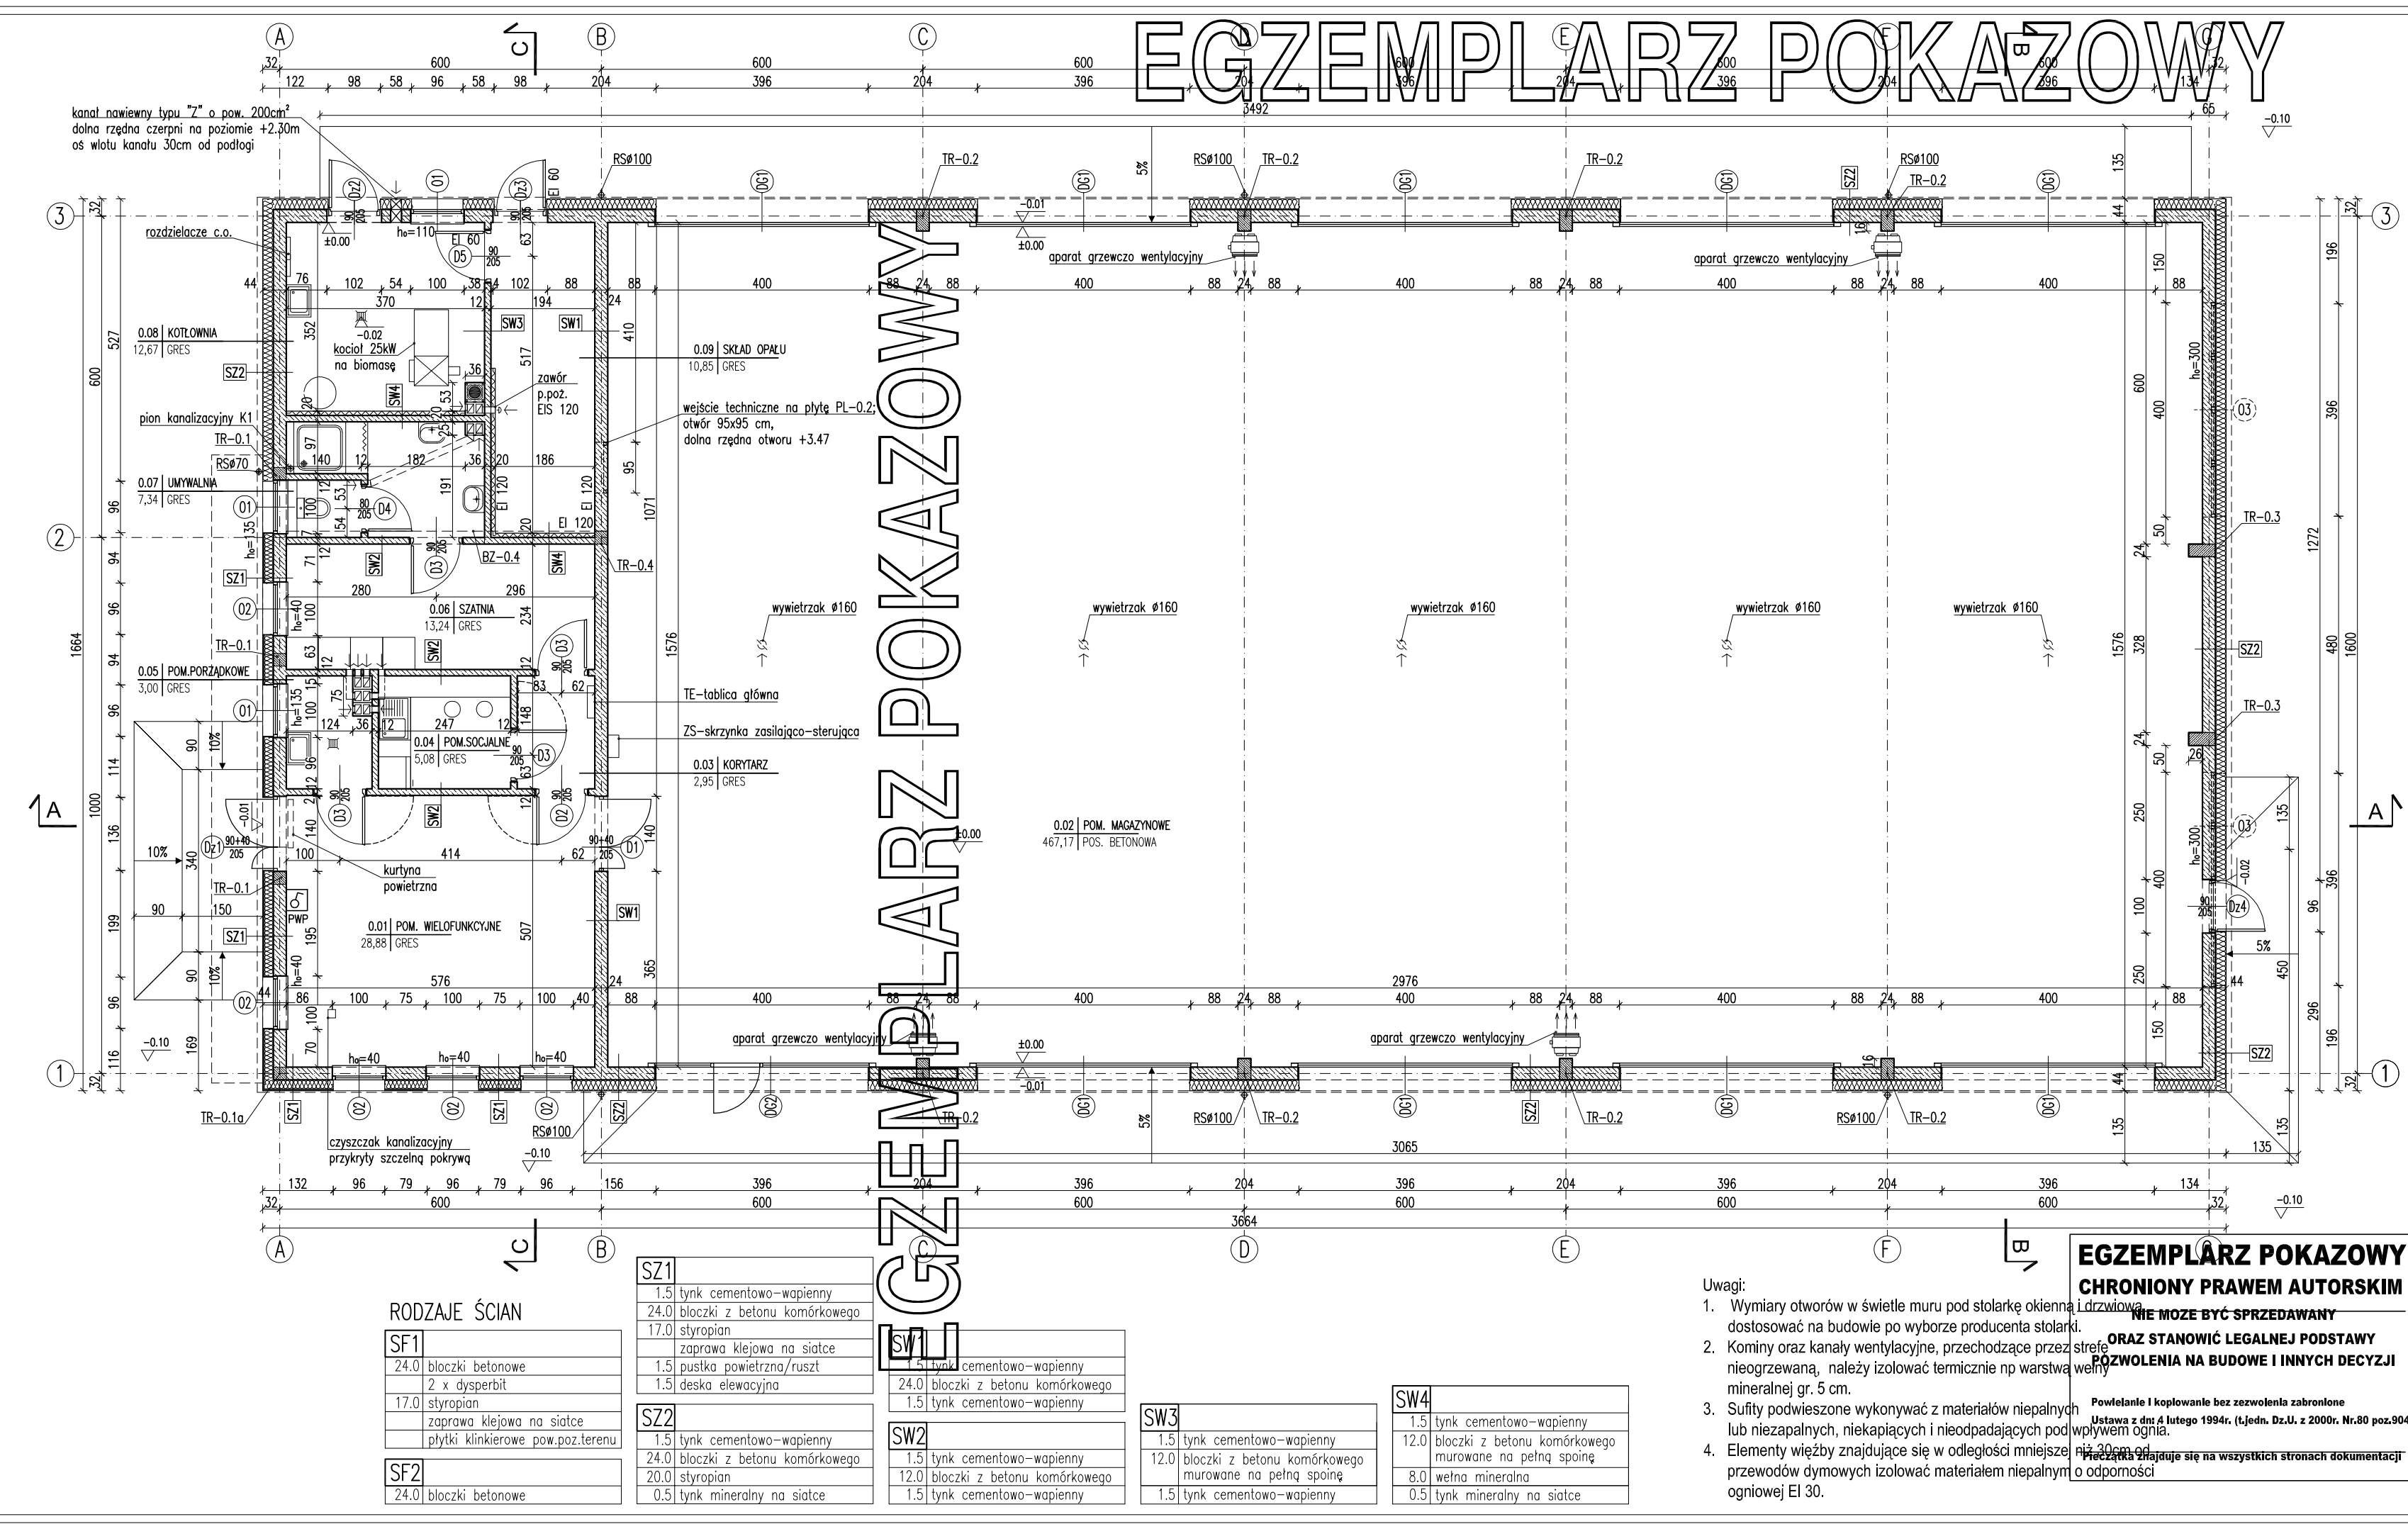

ZESTAWIENIE POWIERZCHNI

Lp.	Nazwa pomieszczenia	pow.netto [m ²]	(h>1,9 m) [m ²]
PARTER			
0.01	pom. wielofunkcyjne	28,88	28,88
0.02	pom. magazynowe	467,17	467,17
0.03	korytarz	2,95	2,95
0.04	pom. socjalne	5,08	5,08
0.05	pom. porządkowe	3,00	3,00
0.06	szatnia	13,24	13,24
0.07	umywalnia	7,34	7,34
0.08	kotłownia	12,67	12,67
0.09	skład opału	10,85	10,85
RAZEM CAŁOŚĆ		551,18	551,18

Powierzchnie i kubatury policzone według normy PN-ISO 9836:1997.

Pc - powierzchnia całkowita	609,69 m ²
Pz - powierzchnia zabudowy	609,69 m ²
Kbz - kubatura brutto zamkniętych części budynku	3831,81 m ³

zawór p.poz. EIS 120

zawór p.poz. EIS 120

1 - kotłownia - nr 0.08
2 - kotłownia - nr 0.08
3 - skład opału - nr 0.09
4 - umywalnia - nr 0.07
5 - umywalnia - nr 0.07

1 - szatnia - nr 0.06
2 - szatnia - nr 0.06
3 - szatnia - nr 0.06
4 - szatnia - nr 0.06
5 - pom. porządkowe - nr 0.05
6 - pom. socjalne - nr 0.04

- kanał dymowy Ø200
- kanał wentylacyjny o pow. 200 cm²

RZUT PARTERU

SKALA 1:100

Murator GM08a

OBIEKT BUDYNEK GOSPODARCZY

ADRES BUDOWY

AUTOR PROJEKTU mgr inż. arch. W.M. Murator

SPRAWDZAJĄCY PROJEKT mgr inż. arch. K. Słupczanska

ADAPTOWUJĄCY

W.M. MURATOR PROJEKT

A1

EGZEMPLARZ POKAZOWY
CHRONIONY PRAWEM AUTORSKIM
NIE MOŻE BYĆ SPRZEDAWANY
ORAZ STANOWIĆ LEGALNEJ PODSTAWY
POZWOLENIA NA BUDOWE I INNYCH DECYZJI

Powielanie i kopiowanie bez zezwolenia zabronione
Zakaz z dnia 4 lutego 1994r. (t.jedn. Dz.U. z 2000r. Nr.80 poz.904)
Prace wykonywane na wszystkich stronach dokumentacji

Uwagi:
1. Wymiary otworów w świetle muru pod stolarke okienne i drzwiowe dostosować na budowie po wyborze producenta stolarki.
2. Kominy oraz kanały wentylacyjne, przechodzące przez strefę nieogrzewaną, należy izolować termicznie np warstwą wełny mineralnej gr. 5 cm.
3. Sufity podwieszane wykonywać z materiałów niepalnych lub niezapalnych, niekapiących i nieodpadających pod wpływem ognia.
4. Elementy więźby znajdujące się w odległości mniejszej niż 30cm od przewodów dymowych izolować materiałem niepalnym o odporności ogniowej EI 30.