


EGZEMPLARZ POKAZOWY

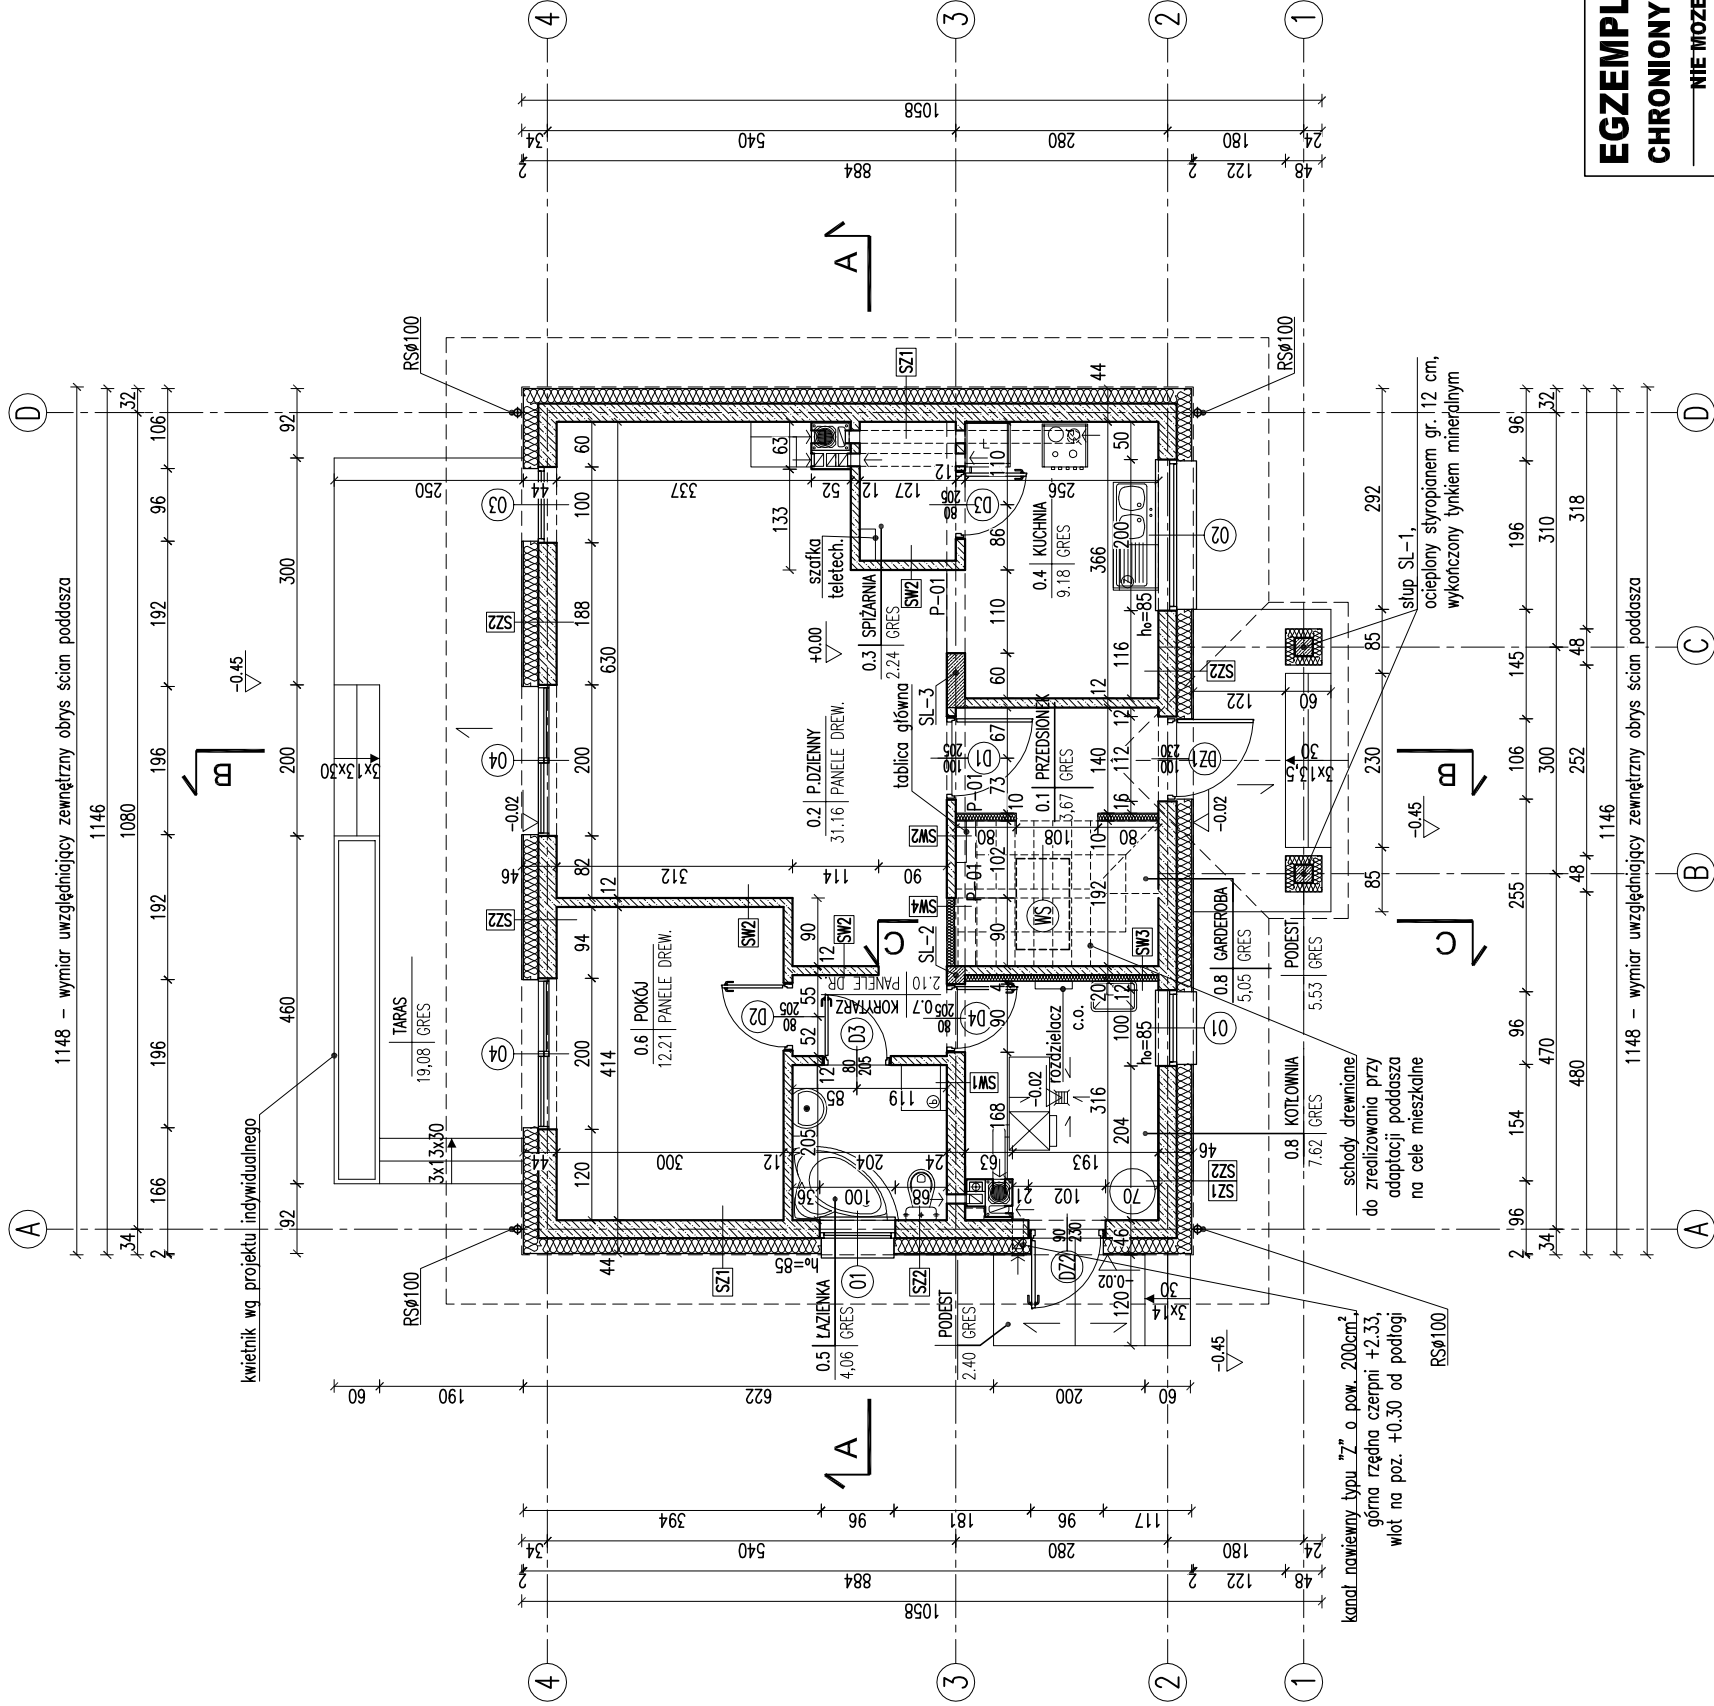

RODZAJE ŚCIAN

SF1	
24.0	blozki betonowe
	2 x dysperbit
16.0	styropian

	zaprawa klejowa na siatce
2.3	plytki klinkierowe od poz. terenu


SF2	
24.0	blocki betonowe

SZ1	
1.5	tynek cementowo-wapienny
24.0	blozcki z betonu komórkowego
20.0	styropian
0.5	tynek mineralny


SZ2	
1.5	tylnk cementowo-wapienny
24.0	bloclki z betonu komórkowego
22.0	stropian boniowany
0.5	tylnk mineralny

SZ3	
1.5	tylnk cementowo-wapienny
24.0	bloclzi z betonu kom6rkowego
20.0	stypopian
	zaprawa klejowa na siatce
2.0	panele elewacyjne drewnopodobne

- kanał dymowy Ø200 mm
- kanał wentylacyjny o pow. 200 cm²

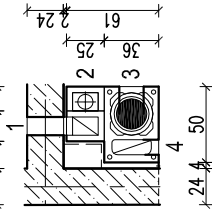

- 1 - łazienka - parter
2 - pion kanalizacyjny
3 - kotłownia - parter
4 - kotłownia - parter

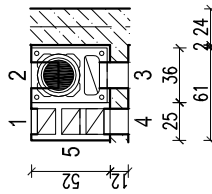

- 1 - pokój dzienny - parter
2 - pokój dzienny - parter
3 - kuchnia - parter
4 - kuchnia - parter
5 - spiżarnia - parter

~~RZUT PASTERU~~

RZUT PARTERU		SKALA: 1:100
WYM. Murator M131a – Murator – wariant I	ARCH.	WYM. Murator M131a – Murator – wariant I
IMBETK BUDYNEK JEDNORODZINNY WOLNOSTOJĄCY		
ADRES BUDOWY		
AUT. PROJEKTU	mgr inż. arch. Katarzyna Kupecczanska nr ew. upr. bud. MAZ-04	POPS
AUT. ADAPTACJI		POPS
WYM. MURATOR PROJEKT		NR
WYM. MURATOR PROJEKT		MAZ
SP. z o.o.		M131a-2017

**EGZEMPLARZ POKAZOWY
CHRONIONY PRAWEM AUTORSKIM**

NIE MOŻE BYĆ SPRZEDAWANY

Uwagi:	1. Wymiary otworów w świetle konstrukcji muszą być dostosowane do budowlanego wykończenia stolarki. 2. W miejscu projektowanego podłogi należy wykonać fundamenty i słupki. Ustawy z dnia 7 lutego 1994r. (t.j. jedn. p. z 2000r. Nr. 80 w tym wzmocnić posadzkę.	ORAZ STANOWIENIA LEGALNEJ PODSTAWY POZWIOLENIA NA BUDOWĘ LINII WYCIĘCZYCH
--------	---	---

3. Posadzkę przed korynkiem wykonać z materiału niepalnego (niezależnie od rodzaju podłoża), który będzie się nałamał przy udarze pałką o szerokości co najmniej 30cm, ścigający poza krawędzie drzwiшек po 30 cm; w przypadku paleniska otwartego pas posadzki niepalnej powinien wynosić co najmniej 60cm).