



# EGZEMPLARZ POKAZOWY

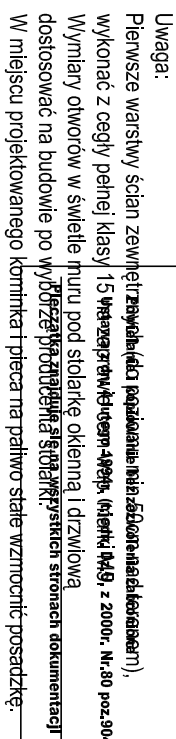

| RZDZIAŁ 5. ŚCIANA |                               |
|-------------------|-------------------------------|
| SF1               |                               |
| 24.0              | blocczki betonowe             |
| 2 x dysperbit     |                               |
| 12.0              | styroplan                     |
|                   | zaprawa klejowa na siatce     |
| SF2               |                               |
| 24.0              | blocczki betonowe             |
| SZ1               | od poz. +/-0.00 do +2.33      |
| 1.5               | tylnk cementowo-wapienny      |
| 24.0              | blocczki z betonu komorkowego |
| 15.0              | styroplan                     |
| 0.5               | tylnk mineralny na siatce     |
| SZ2               | od poz. +2.33                 |
| 1.5               | tylnk cementowo-wapienny      |
| 24.0              | blocczki z betonu komorkowego |
| 18.0              | styroplan                     |
| 0.5               | tylnk mineralny na siatce     |
| SW1               |                               |
| 1.5               | tylnk cementowo-wapienny      |
| 24.0              | blocczki z betonu komorkowego |
| 1.5               | tylnk cementowo-wapienny      |
| SW2               |                               |
| 1.5               | tylnk cementowo-wapienny      |
| 12.0              | blocczki z betonu komorkowego |
| 1.5               | tylnk cementowo-wapienny      |
| SW3               |                               |
| 1.5               | tylnk cementowo-wapienny      |
| 24.0              | blocczki z betonu komorkowego |
| 5.0               | wetno mineralna               |
| 0.5               | tylnk mineralny na siatce     |
| SW4               |                               |
| 1.5               | tylnk cementowo-wapienny      |
| 12.0              | blocczki z betonu komorkowego |
| 5.0               | wetno mineralna               |
| 0.5               | tylnk mineralny na siatce     |

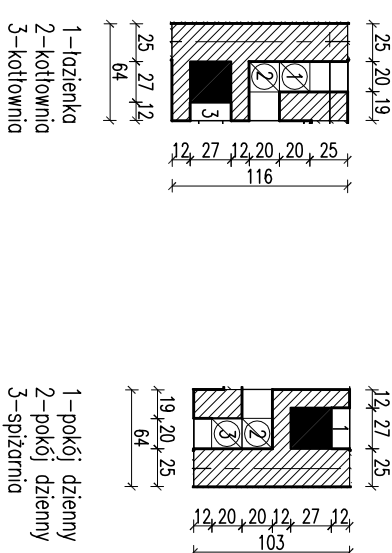

-kanał dymowy 27/27  
pow. 0.07m<sup>2</sup>  
-kanał wentylacyjny Ø160  
pow. 0.018m<sup>2</sup>

|                     |                                                        |          |              |
|---------------------|--------------------------------------------------------|----------|--------------|
| RZUT PARTERU        |                                                        | BRANŻA   | Skala: 1:100 |
| DOM Murator Miś     | Mojowy                                                 | ARCH     |              |
| OBIEKT              | BUDYNEK JEDYNOBUDYNOWY WIOSNY STOLACY                  |          |              |
| ADRES BUDOWY        |                                                        |          |              |
| AUTOR PROJEKTU      | mgr inż. arch. Katarzyna Stupnicka<br>upr.nr MA/082/04 | papis    |              |
| AUTOR ADAPTACJI     |                                                        | papis    |              |
| WYM. INWENTARIZACJI | WYM. MURATOR PROJEKT                                   | nr rys   |              |
| PROJEKT             | Sp. z o.o.                                             | A2       |              |
|                     |                                                        | MIS 2019 |              |