



EGZEMPLARZ POKAZOWY

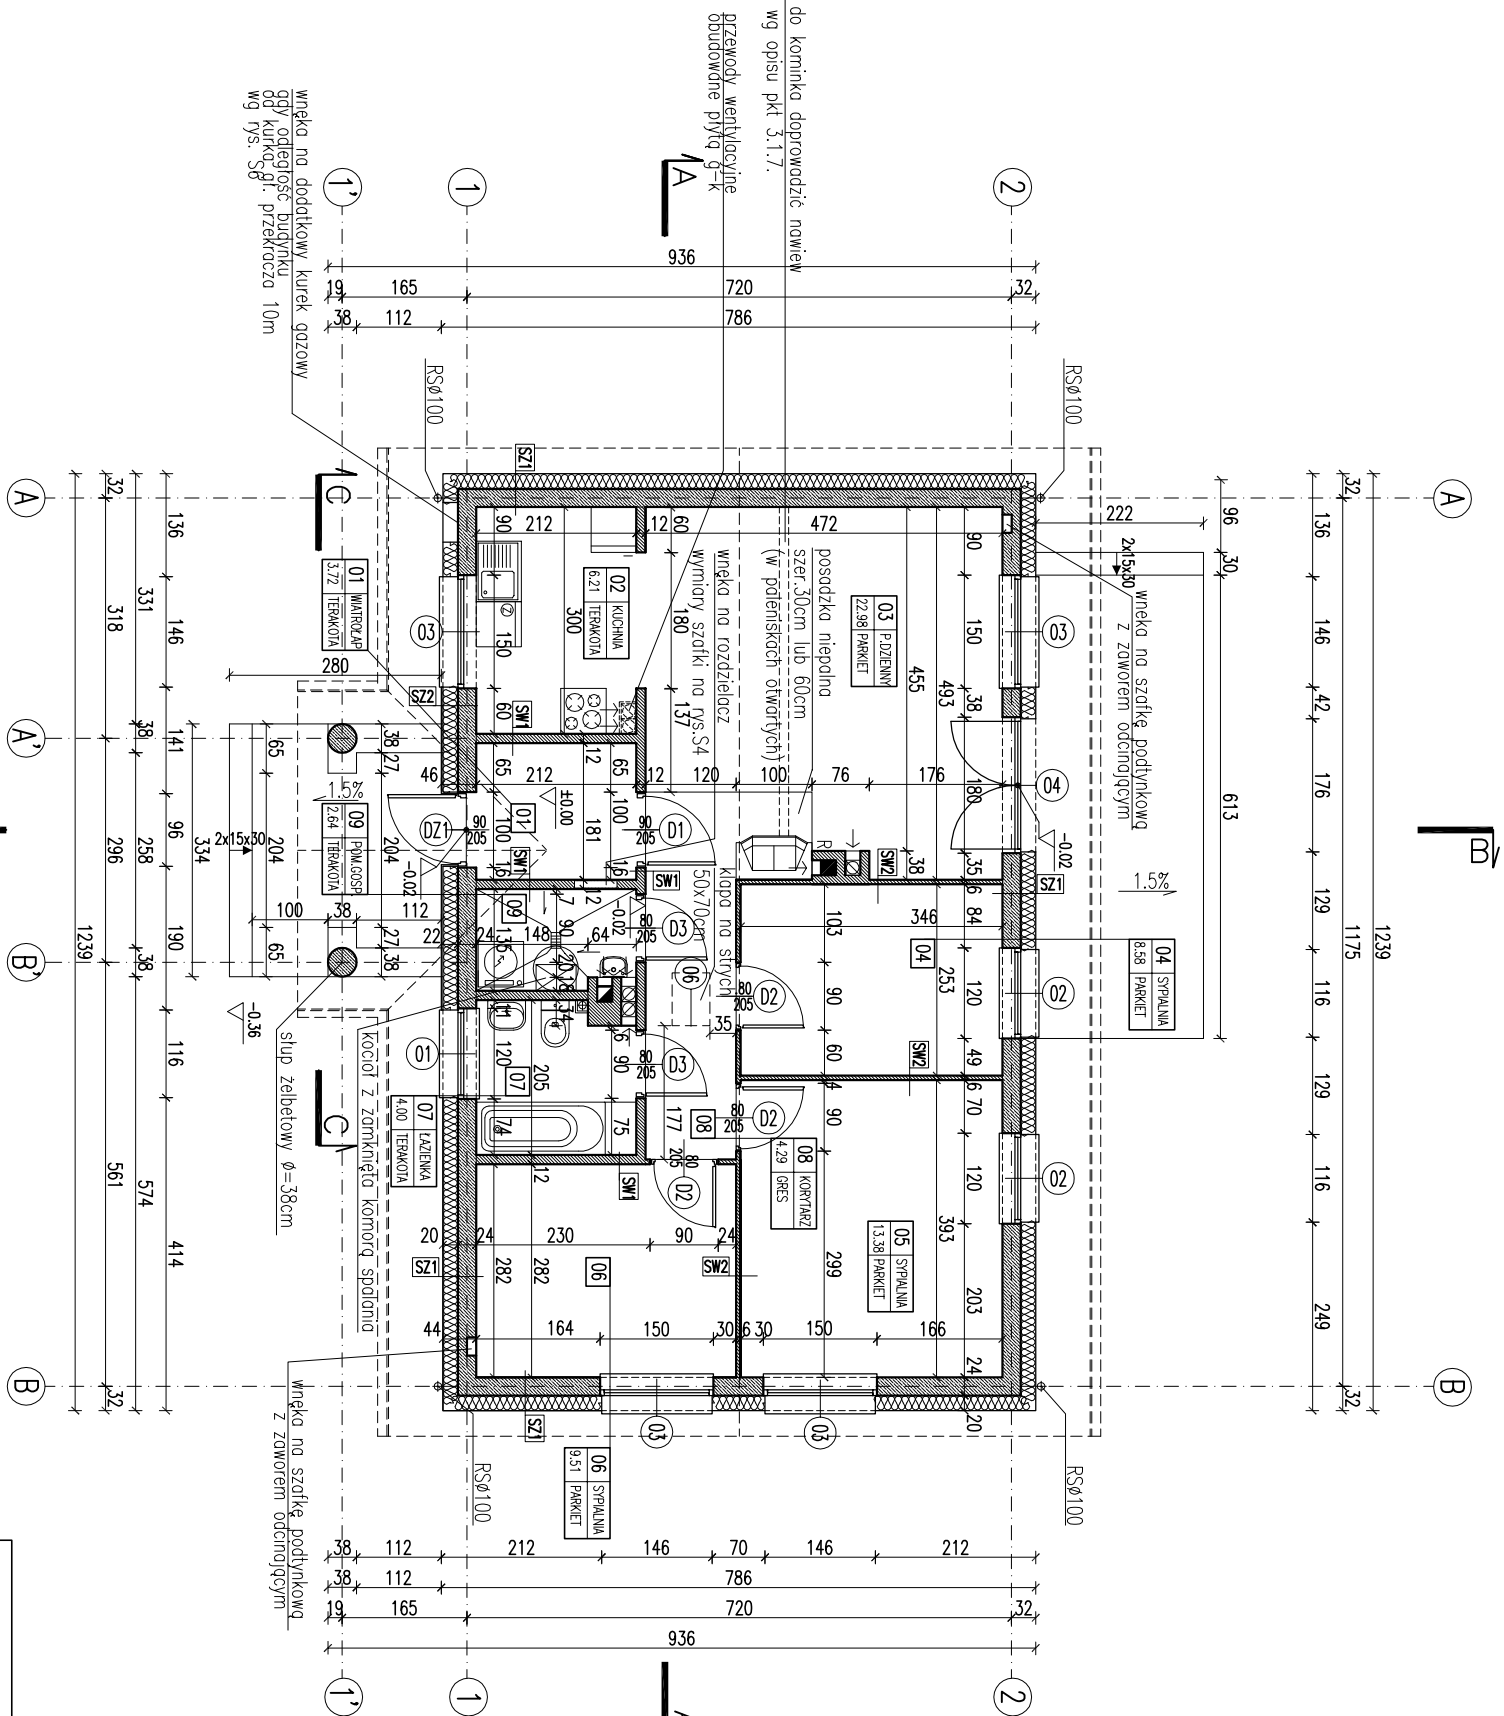

EGZEMPLARZ POKAZOWY
CHRONIONY PRAWEM AUTORSKIM
NIE MOŻE BYĆ SPRZEDAWANY
ORAZ STANOWIĆ LEGALNEJ PODSTAWY
POZWOLENIA NA BUDOWE I INNYCH DECYZJI
Powielanie i kopiowanie bez zezwolenia zabronione
Ustawa z dnia 4 lutego 1994r. (t.jedn. Dz.U. z 2000r., Nr.80 poz.504
Uwaga:
Wzrosty i inne dane techniczne nie są gwarantowane
Przeznaczenie: służyć do celów projektowych i nie należy
dostosować na budowie po wycofrze producenta stali.

RODZAJE ŚCIAN	
SF1	24.0 blocki betonowe
	2 x dysperbit
	17.0 styropian
	klej na siatce
SZ1	1.5 tynk cementowo-wapienny
	24.0 blocki z gazobetonu
	20.0 styropian
	0.5 tynk cienkowarstwowy na siatce
SZ2	1.5 tynk cementowo-wapienny
	24.0 blocki z gazobetonu
	20.0 styropian
	2.0 deskowanie na ruszcie
SW1	1.5 tynk cementowo-wapienny
	12.0 cegła dziurawka
	1.5 tynk cementowo-wapienny
SW2	1.5 tynk cementowo-wapienny
	6.0 cegła dziurawka
	1.5 tynk cementowo-wapienny

Powierzchnie i kubatury policzone według normy PN-ISO 9836:1997.

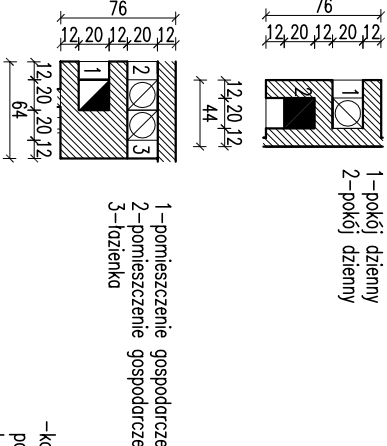

-kanal spalinowy i dymowy 20/20
pow. 0,04m²
-kanal wentylacyjny ø15
pow. 0,018m²

RZUT PARTERU

SKALA 1:100

DOM MURATOR D06 - MAKY

ARCH

OBIEKT WYBUDOWANY W MURATOR D06 - MAKY

ADRES BUDOWY WYBUDOWANY W MURATOR D06 - MAKY

AUTOR KONCEPCJI mgr inż. arch. Paweł Matorowski

AUTOR PROJEKTU mgr inż. arch. Ewa Matorowska

AUTOR ADAPTACJI mgr inż. arch. Ewa Matorowska

WZM M.M. MURATOR PROJEKT Sp. z o.o.

PROJEKT A2 2007