


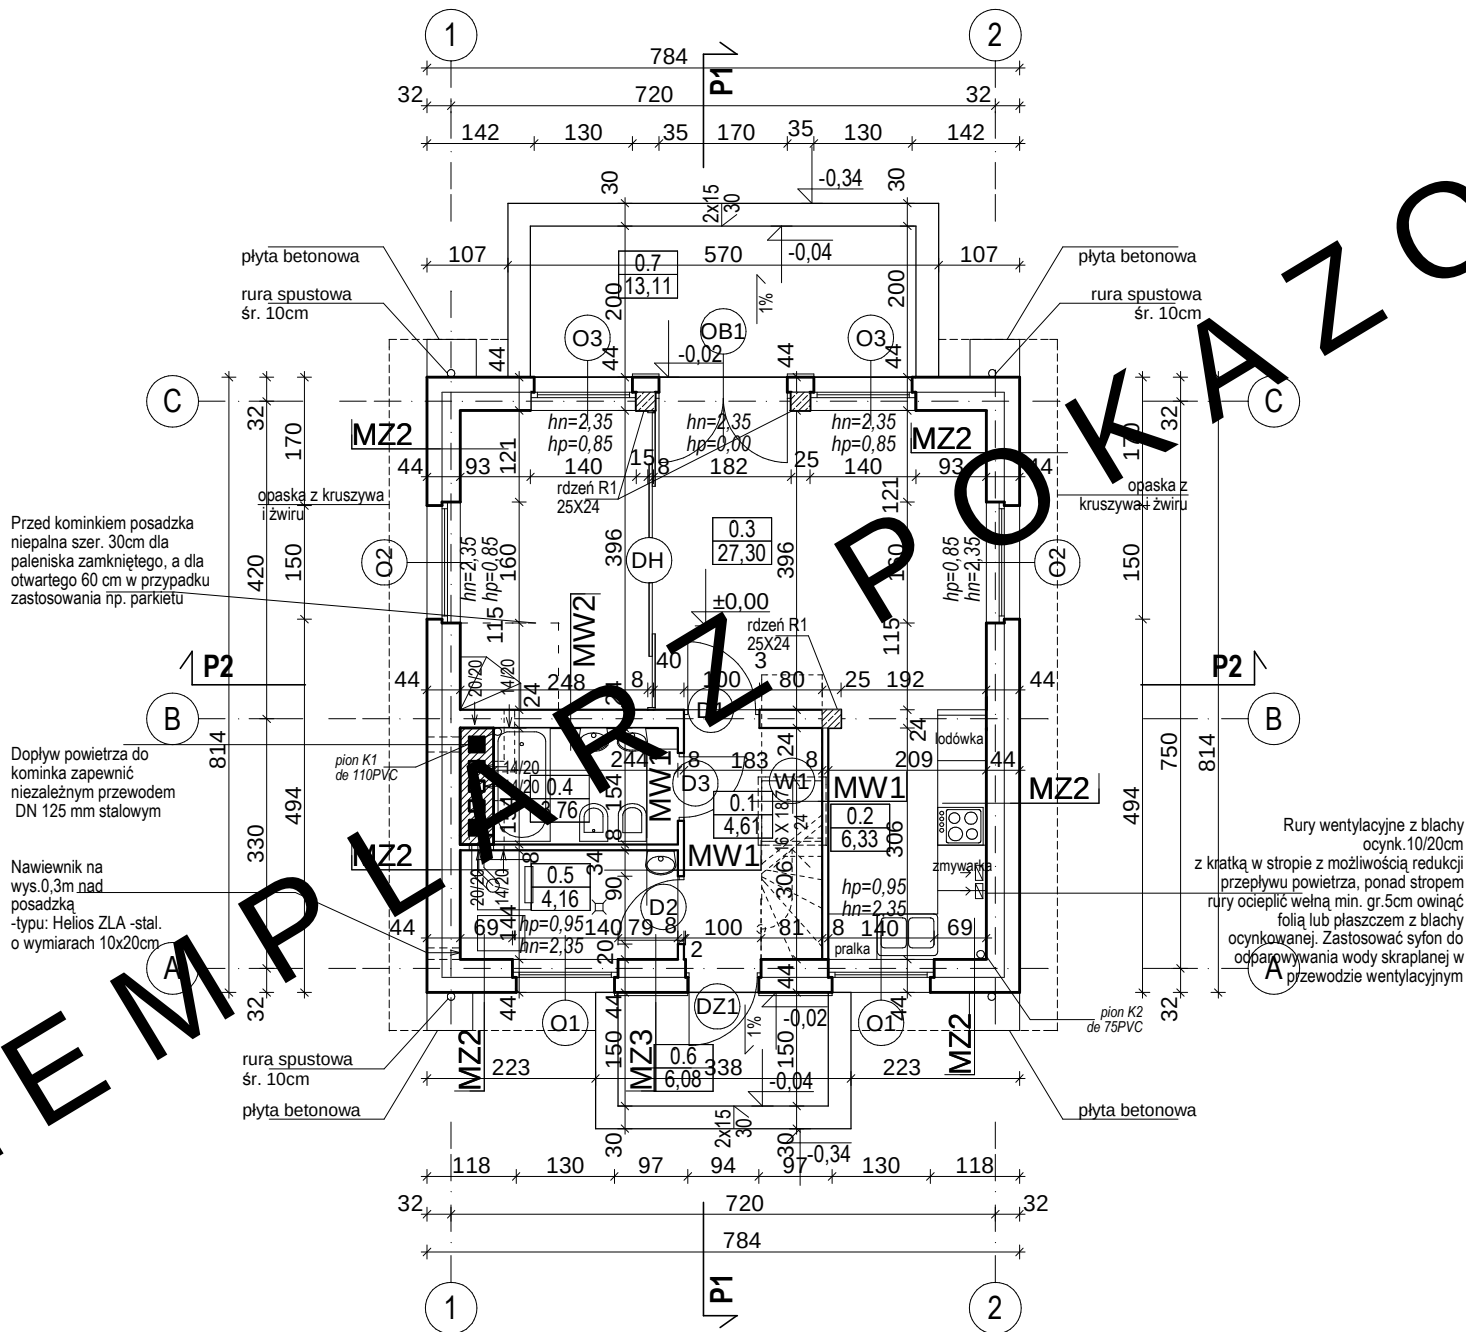

BILANS POWIERZCHNI				
w świetle wykonanych ścian według przepisów zawartych w rozporządzeniu Ministra Transportu, Budownictwa i Gospodarki Morskiej z dnia 25 kwietnia 2012 r. w sprawie szczegółowego zakresu i formy projektu budowlanego (Dz. U. z dnia 27 kwietnia 2012 r. poz. 462) i wg normy ISO PN 9836:1997				
NR POM.	NAZWA POMIESZCZENIA	RODZAJ POSADZKI	POW. NETTO	POW. UŻYT-KOWA
0.1	Przedśionek	terakota	4,61	4,61
0.2	Aneks kuchenny	terakota	6,33	6,33
0.3	Pokój dzienny	parkiet	27,30	27,30
0.4	Łazienka	terakota	3,76	3,76
RAZEM POWIERZCHNIE PARTERU bez kotłowni (m2)			42,00	42,00
0.5	Kotłownia	terakota	4,16	-
0.6	Taras	terakota	6,08	-
0.7	Taras	terakota	13,11	-
POWIERZCHNIA NETTO (m2)			46,16	-
POW. UŻYTKOWA DOMU (m2)			42,00	-
POWIERZCHNIA CAŁKOWITA (m2)			63,82	-
POWIERZCHNIA ZABUDOWY (m2)			63,82	-
KUBATURA (m3)			332,42	-
POWIERZCHNIA PODDASZA - przypadku adaptacji			46,10	20,25

EGZEMPLARZ POKAZOWY
CHRONIONY PRAWEM AUTORSKIM
NIE MOŻE BYĆ SPRZEDAWANY
ORAZ STANOWIĆ LEGALNEJ PODSTAWY
POZWOLENIA NA BUDOWĘ I INNYCH DECYZJI
POWIELANIE I KOPIOWANIE BEZ ZEZWOLENIA ZABRONIONE
Ustawa z 4 lutego 1994r. (t.jedn. Dz.U. z 2000r. Nr 80 poz.904
Pieczęć znajduje się na wszystkich stronach dokumentacji

ZESTAWIENIE I WYJAŚNIENIE OPISOWE
WSZYSTKICH SYMBOLI PRZEGRÓD -
ZNAJDUJE SIĘ NA RYSUNKU: A11

RZUT PARTERU		SKALA 1:100
DOM MURARSKA 333i "Miarodajny" war.IX		BRANŻ ARCH.
OBIEKT	JEDNOSTANOWY DOM WOLNOSTOJĄCY	
ADRES BUDOWY		
AUTOR PROJ. OPRACOWAŁ:	mgr inż. arch. PRZEMISŁAW BIRYŁO upr.bud. 12/2002	
PROJEKTANT ADAPTACJI	mgr inż. arch. PRZEMISŁAW BIRYŁO	
		PROJEKT / DATA
BIRYŁO ARCHITEKCI		A4
Szczecin, ul. Lenartowicza 3-4/1, tel/fax: 91 4281823, www.biryllo.pl		