


EGZEMPLARZ POKAZOWY
CHRONIONY PRAWEM AUTORSKIM
NIE MOZE BYC SPRZEDAWANY
ORAZ STANOWIC LEGALNEJ PODSTAWY
POZWOLENIA NA BUDOWE I INNYCH DECYZJI

POWIELANIE I KOPIOWANIE BEZ ZEZWOLENIA ZABRONIONE

Ustawa z 4 lutego 1994r. (t.jedn. Dz.U. z 2000r. Nr 80 poz.904)

Pieczętka znajduje się na wszystkich stronach dokumentacji

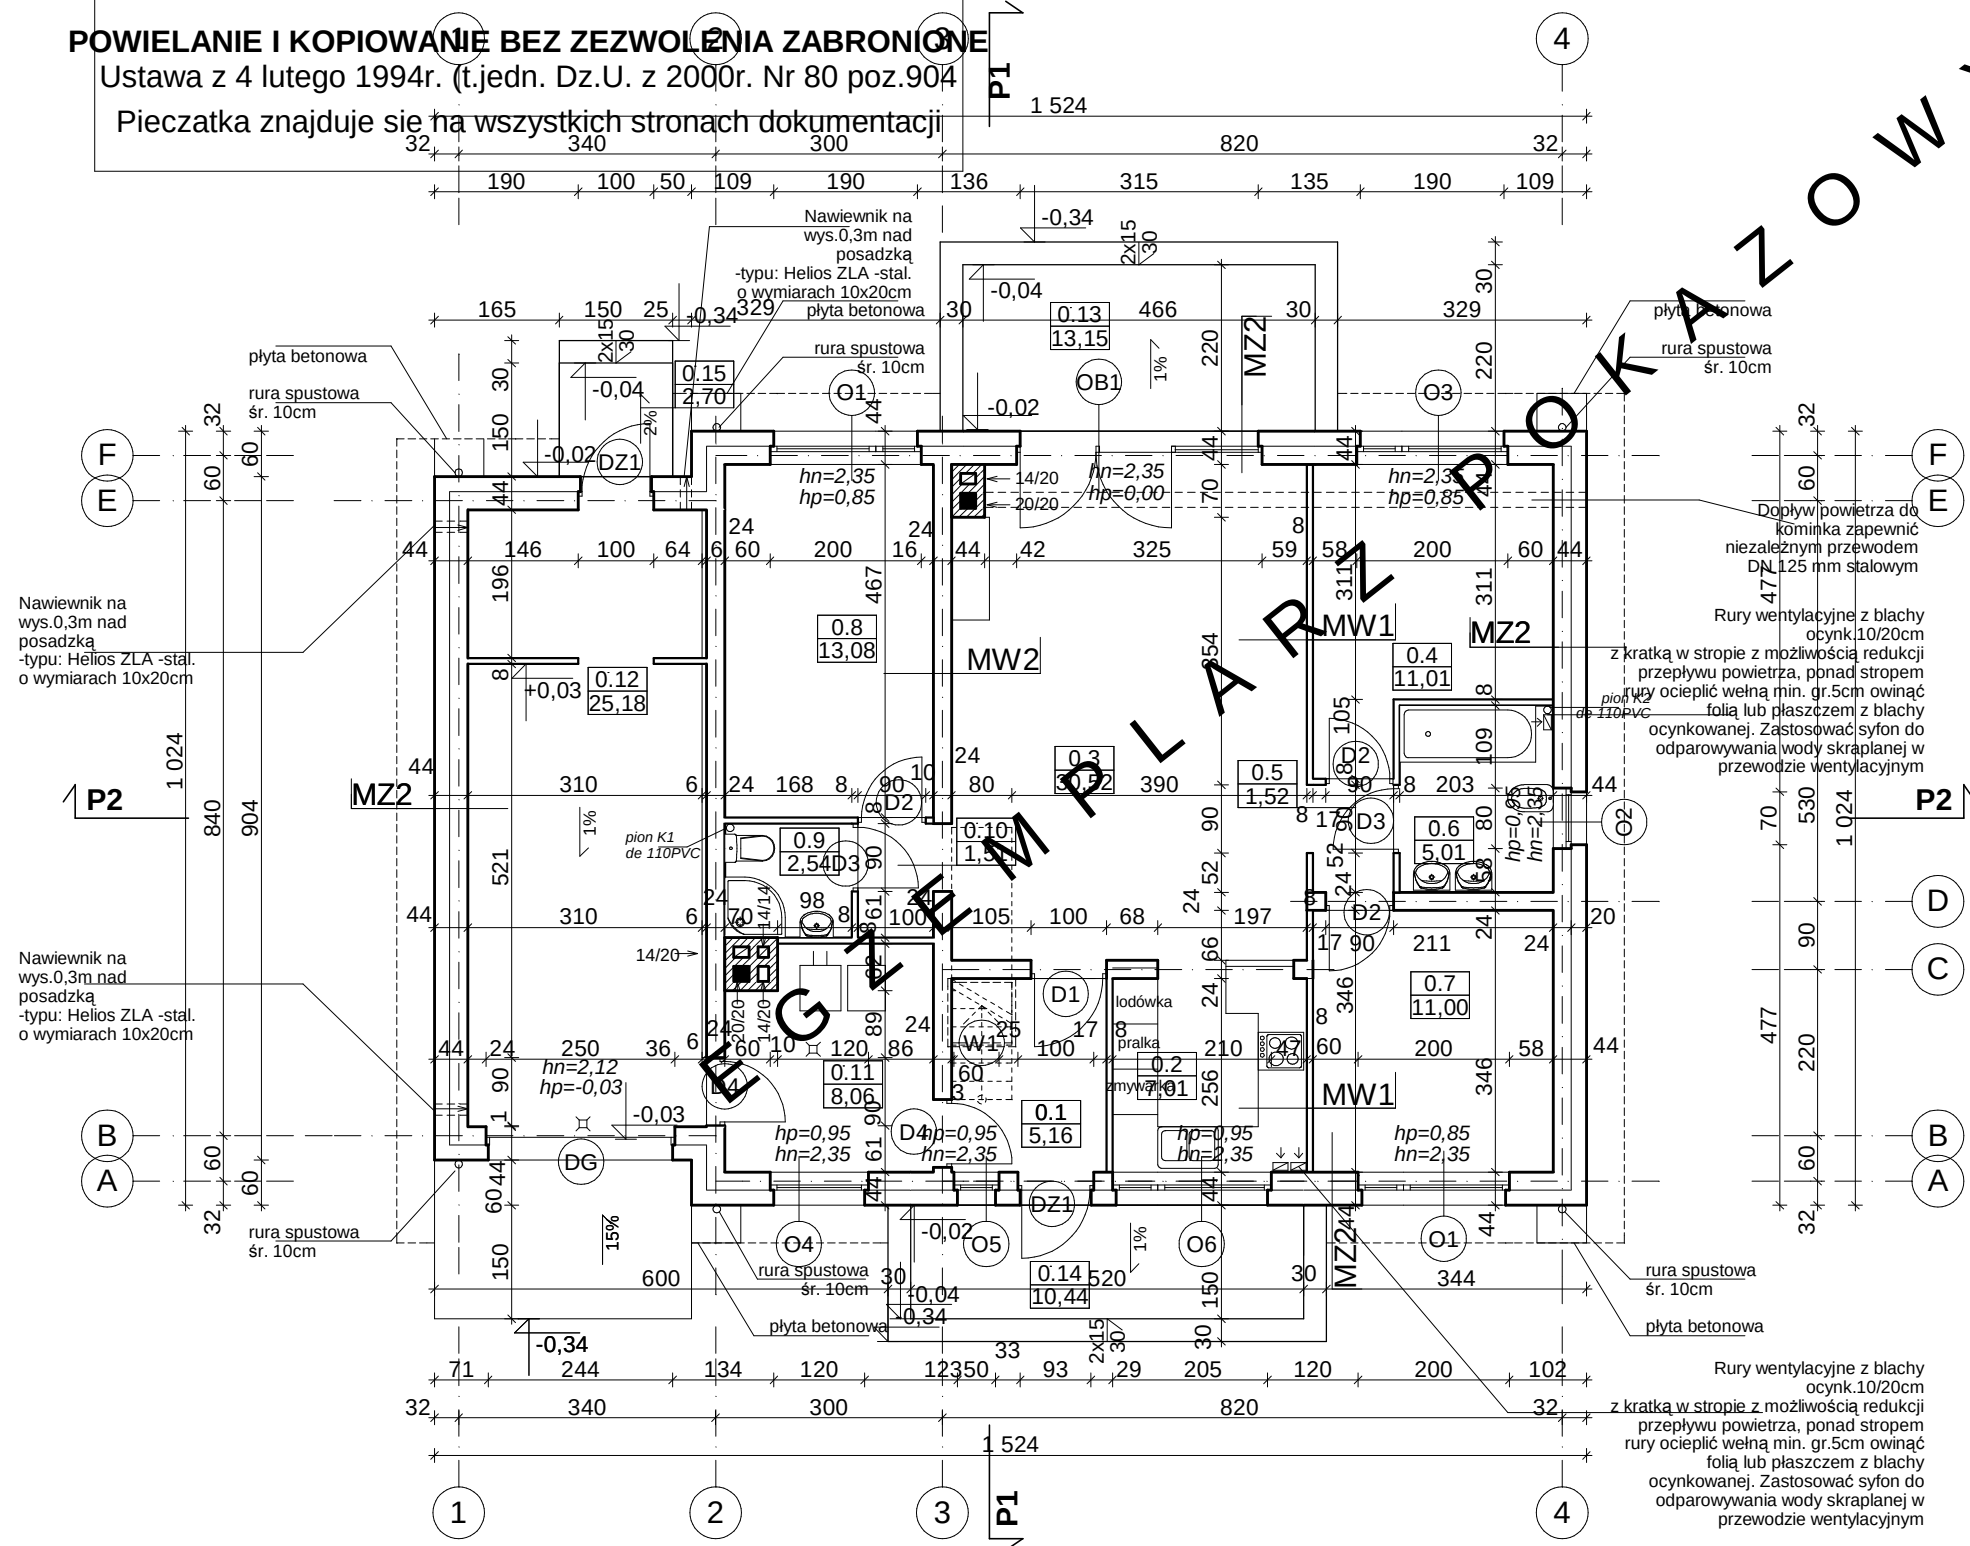

BILANS POWIERZCHNI

w świetle wykończonych ścian według przepisów zawartych w rozporządzeniu Ministra Transportu, Budownictwa i Gospodarki Morskiej z dnia 25 kwietnia 2012 r. w sprawie szczegółowego zakresu i formy projektu budowlanego (Dz. U. z dnia 27 kwietnia 2012 r. poz. 462) i wg normy ISO 9836:1997

NR POM.	NAZWA POMIESZCZENIA	RODZAJ POSADZKI	POW. NETTO	POW. UŻYTKOWA
0.1	Przedśionek	terakota	5,16	5,16
0.2	Aneks kuchenny	terakota	7,01	7,01
0.3	Pokój dzienny	terakota	30,52	30,52
0.4	Pokój	parkiet	11,01	11,01
0.5	Hol	terakota	1,52	1,52
0.6	Łazienka	terakota	5,01	5,01
0.7	Pokój	parkiet	11,00	11,00
0.8	Pokój	parkiet	13,08	13,08
0.9	Toaleta	terakota	2,54	2,54
0.10	Korytarz	terakota	1,51	1,51

RAZEM POW. PARTERU bez kotłowni i garażu (m2) 88,36 88,36

0.11	Kotłownia	terakota	8,06
0.12	Garaż	terakota	25,18
0.13	Taras	terakota	13,15
0.14	Taras	terakota	10,44
0.15	Podest	terakota	2,70

POWIERZCHNIA NETTO (m2) 121,60

POW. UŻYTKOWA DOMU (m2) 88,36

POWIERZCHNIA CAŁKOWITA (m2) 151,98

POWIERZCHNIA ZABUDOWY (m2) 151,98

KUBATURA (m3) 766,57

POWIERZCHNIA PODDASZA - przypadku adaptacji 99,10 44,66

ZESTAWIENIE I WYJAŚNIENIE OPISOWE
WSZYSTKICH SYMBOLI PRZEGRÓD -
ZNAJDUJE SIĘ NA RYSUNKU: A11

RZUT PARTERU		SKALA 1:100
DOM INWENTARZ C333k "Miarodajny" war.XI		BRANŻA ARCH.
OBIEKT	JEDNORODZINNY DOM WOLNOSTOJĄCY	
ADRES BUDOWY		
AUTOR PROJ. OPRACOWAŁ:	mgr inż. arch. PRZEMISŁAW BIRYŁO mgr.bud. 8/ZPOIA/2002	
PROJEKTANT ADAPTACJI	mgr inż. arch. MARCEJ BIRYŁO	
PODPIS / DATA		
BIRYŁO ARCHITEKCI		A4
Szczecin, ul. Lenartowicza 3-4/1, tel/fax: 91 4281823, www.birylo.pl		