



EGZEMPLARZ POKAZOWY

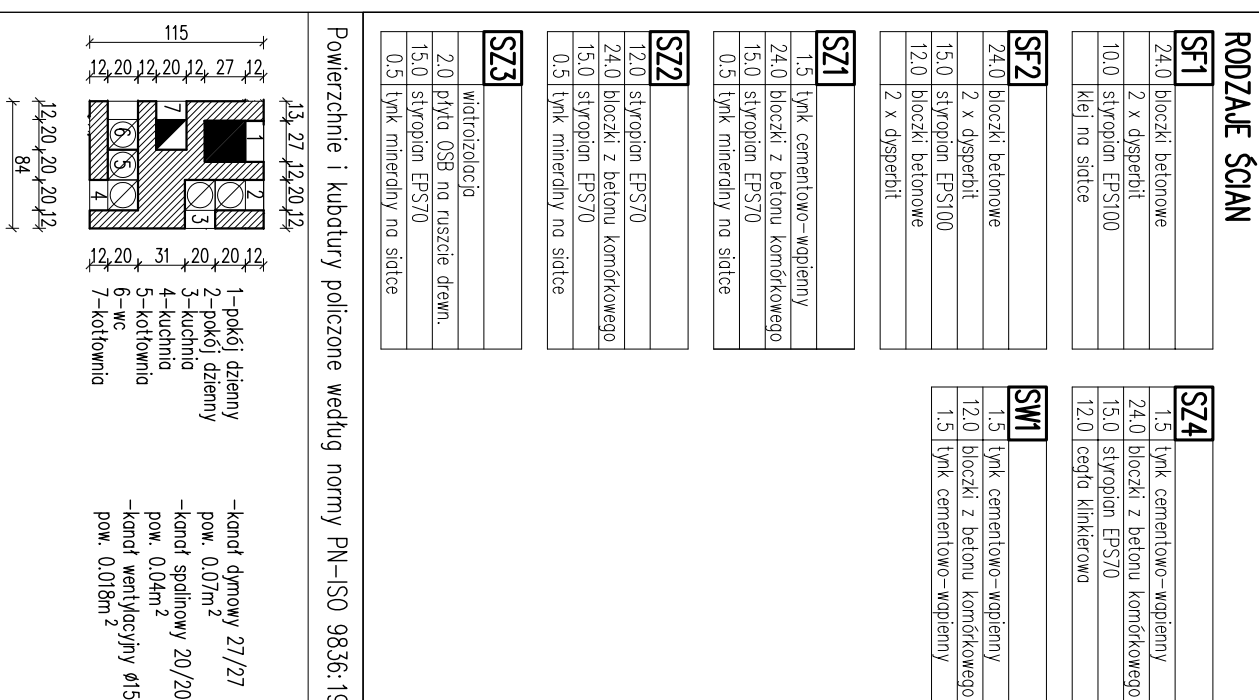

Powierzchnie i kubatury policzone według normy PN-ISO 9836:1997

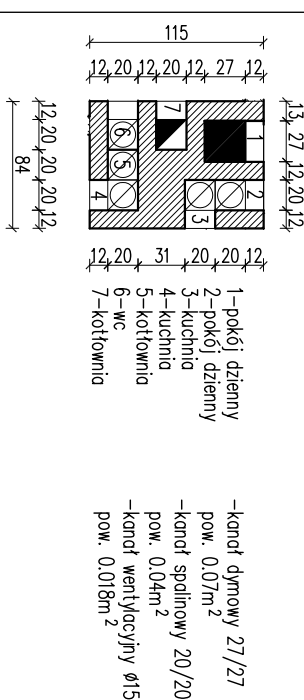

RZUT PARTERU

SKALA 1:100

DOM Murator	M03c	Moje miejsce – variant III
-------------	------	-------------------------------

DOM Murator M03c Moje miejsce – wariant III

EGZEMPLARZ POKAZOWY

**ORAZ STANOWIĆ LEGALNEJ PODSTAWY
POZWOLENIA NA BUDOWE I INNYCH DECY**

Powielanie i kopiowanie bez zezwolenia zabronione

Uwaga

Wymiary otworów w świetle muru pod stolarkę okienną

i drzwiową dostosować na przykładnia, mającej służyć do przechowywania wieszaków sztalach dokume

 MINISTARSTVO PROSVETE NAUKA I VEŠTAČENSTVA REPUBLIKE SRBIJE	PROJEKAT MURATOR PROJEKT	MOŠĆE – 2009
---	--	------------------------------