


EGZEMPLARZ POKAZOWY

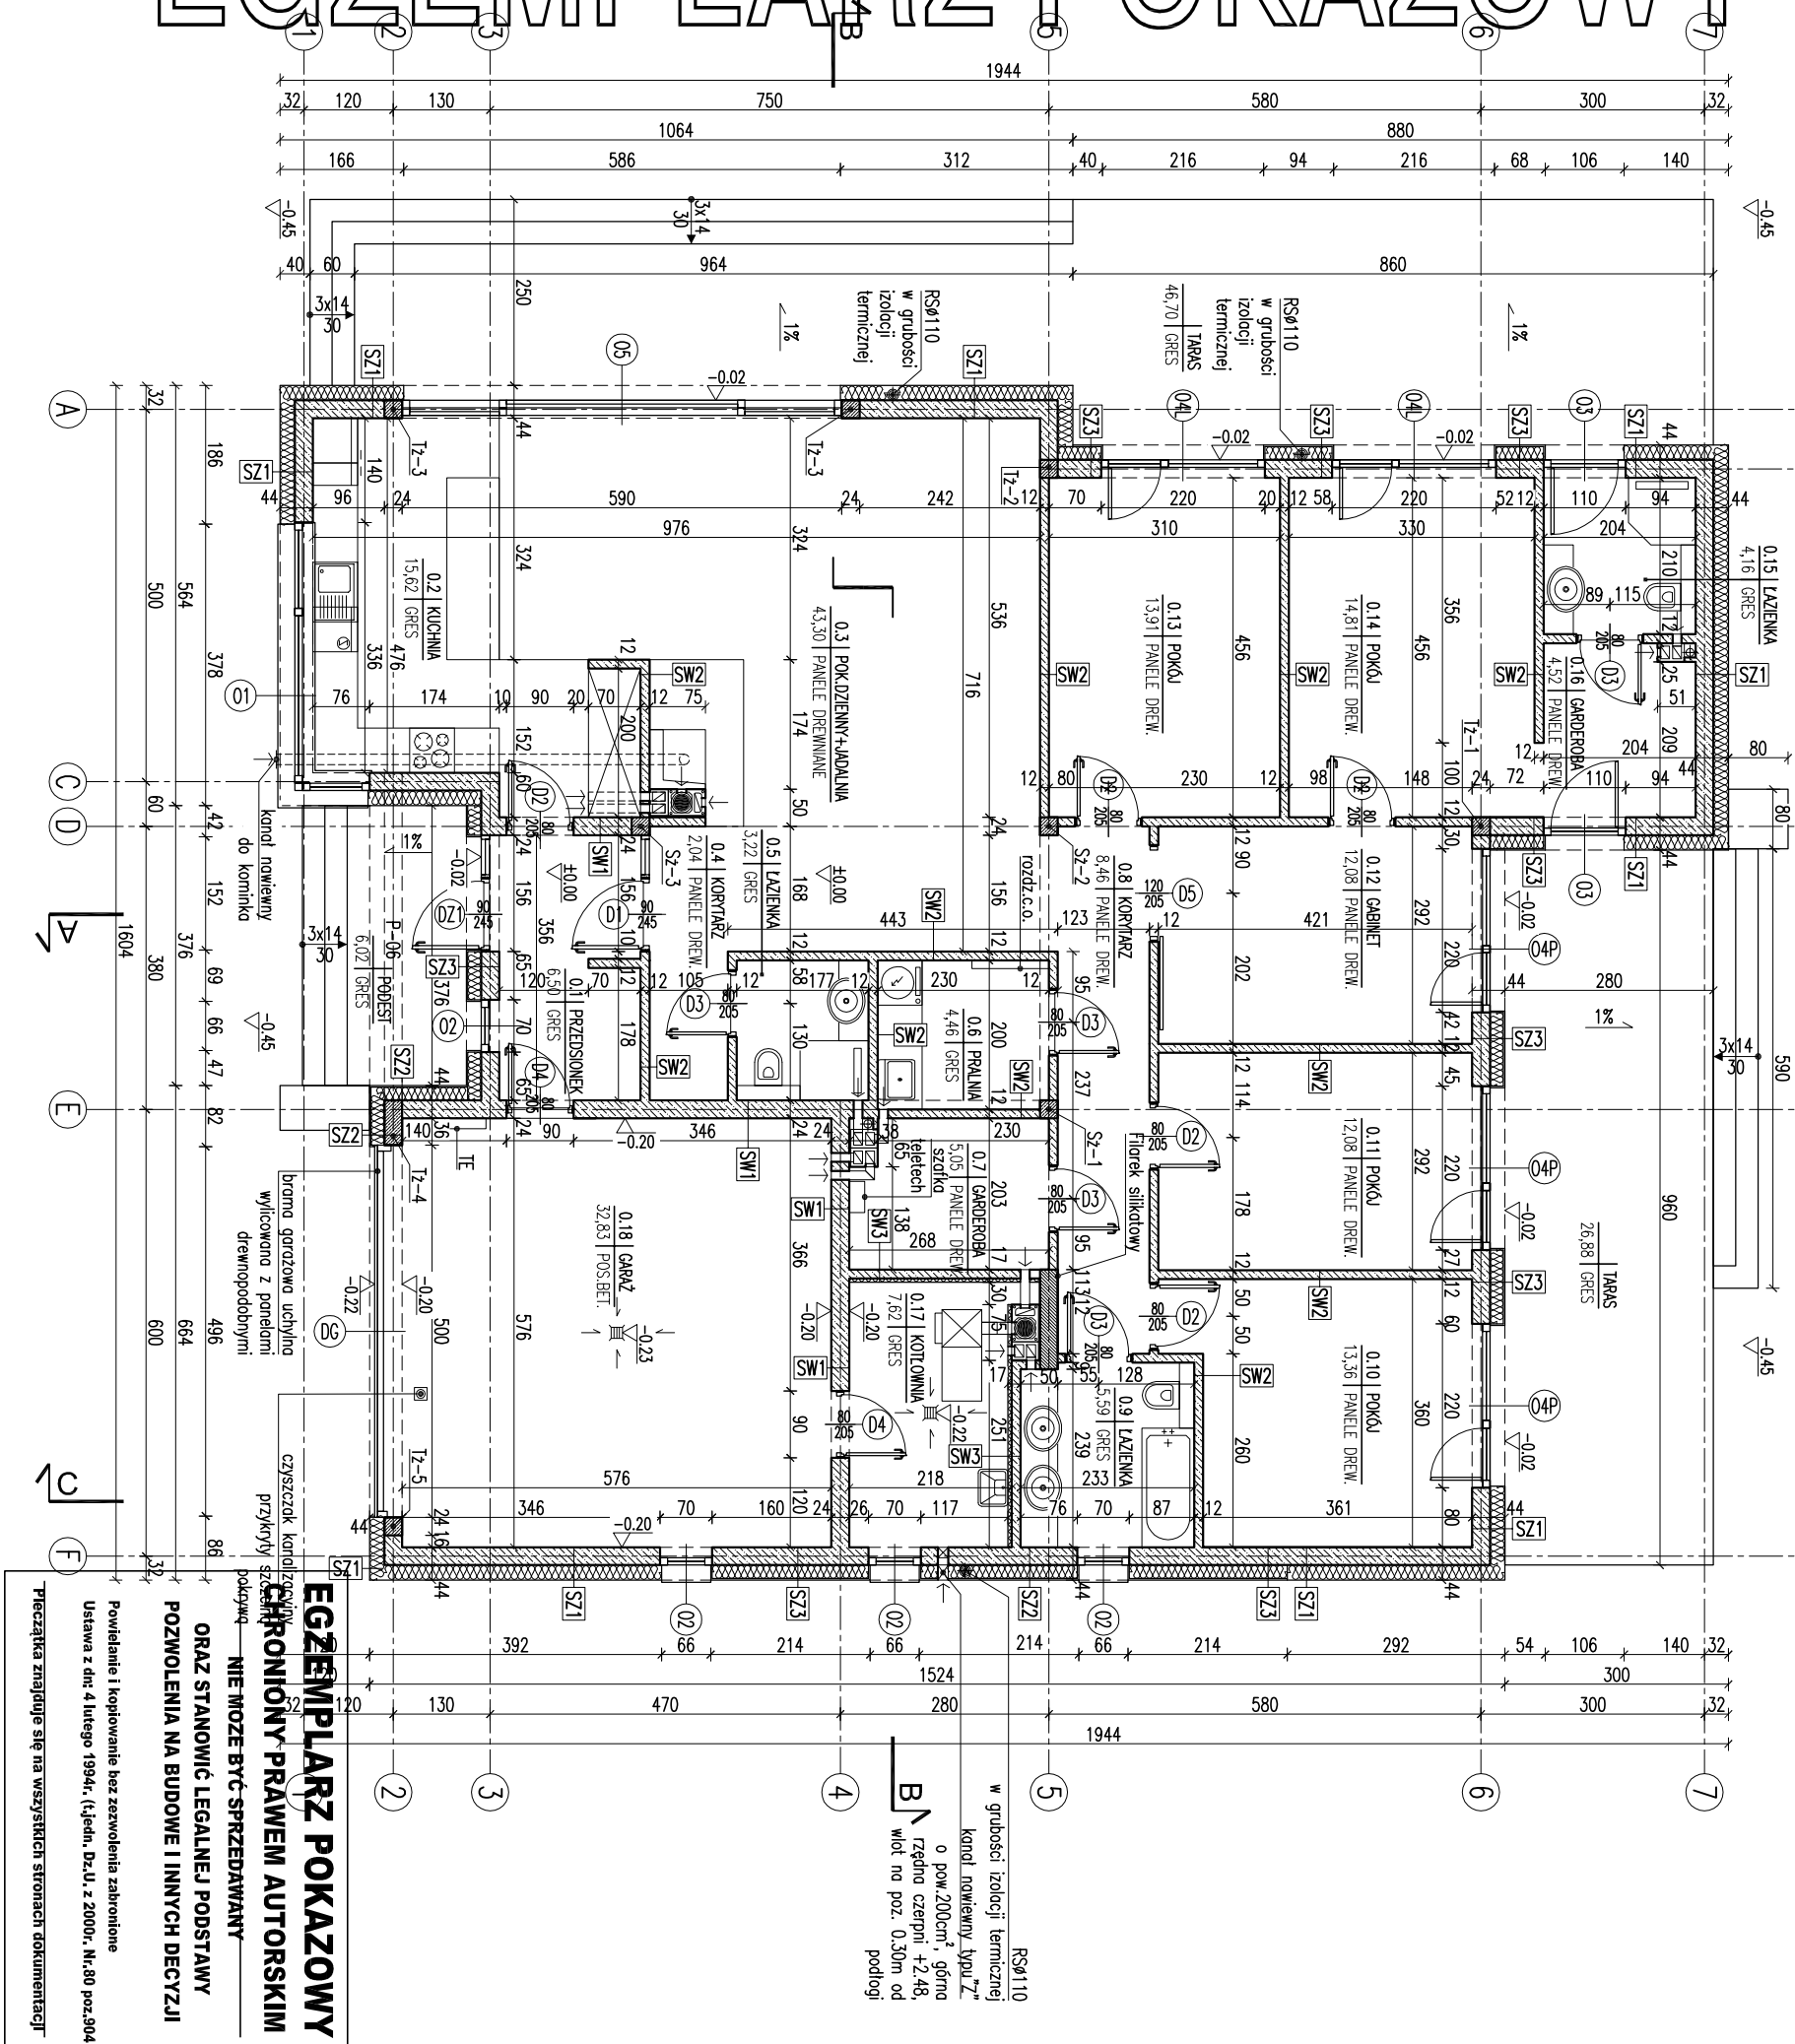

RZĄDZAJĄCE		RZĄDZAJĄCE	
SF1		SZ3	
24.0	blocczki betonowe	1.5	tylnk cementowo-wopiny
	2 x dyprebit	24.0	blocczki z betonu komorkowego
17.0	stropion	18.0	stropion
	klej na sadce	0.5	zaprawa klejowa na sadce
0.5	tylnk mozaikowy od poziomu terenu, do poziomu $\pm 0,00$	1.5	plytki klinkowe
SF2		SW1	
24.0	blocczki betonowe	1.5	tylnk cementowo-wopiny
		24.0	blocczki z betonu komorkowego
		1.5	tylnk cementowo-wopiny
SZ1		SW2	
1.5	tylnk cementowo-wopiny	1.5	tylnk cementowo-wopiny
24.0	blocczki z betonu komorkowego	12.0	blocczki z betonu komorkowego
20.0	stropion	1.5	tylnk cementowo-wopiny
0.5	tylnk mineralny na sadce		
SZ2		SW3	
1.5	tylnk cementowo-wopiny	1.5	tylnk cementowo-wopiny
24.0	blocczki z betonu komorkowego	12.0	blocczki z betonu komorkowego
18.0	stropion	5.0	wielko mineralno
0.5	zaprawa klejowa na sadce	0.5	tylnk mineralny na sadce
2.0	panelu imitujace drewno		

RZUT PARTERU		BRANŻA	Skala: 1:100
DOM Murator M223, ul. Morska bryza – (ARB)		ARCH	
OBJEKT	BUDYNEK SĄD RODZINNY WARSZAWY STACJĄCY		
ADRES	BUDOWNY		
AUTOR PROJEKTU	mgr inż. arch. Ewa Winiarska nr ew. upr. budowl. 3400/K/34/	PODS	
AUTOR ADAPTACJI		PODS	
WYMAGANIA	WYM. MURATOR PROJEKT	nr rys	
PROJEKTOWY	Sp. z o.o.	A2	