


EGZEMPLARZ POKAZOWY
CHRONIONY PRAWEM AUTORSKIM
NIE MOZE BYC SPRZEDAWANY
ORAZ STANOWIC LEGALNEJ PODSTAWY
POZWOLENIA NA BUDOWE I INNYCH DECYZJI
POWIELNIENIE I KOPIOWANIE BEZ ZEZWOLENIA ZABRONIONE
Ustawa z 4 kwietnia 1994r. (t.jedn. Dz.U. z 2000r. Nr 80 poz.904
Pieczęć znajduje sie na wszystkich stronach dokumentacji

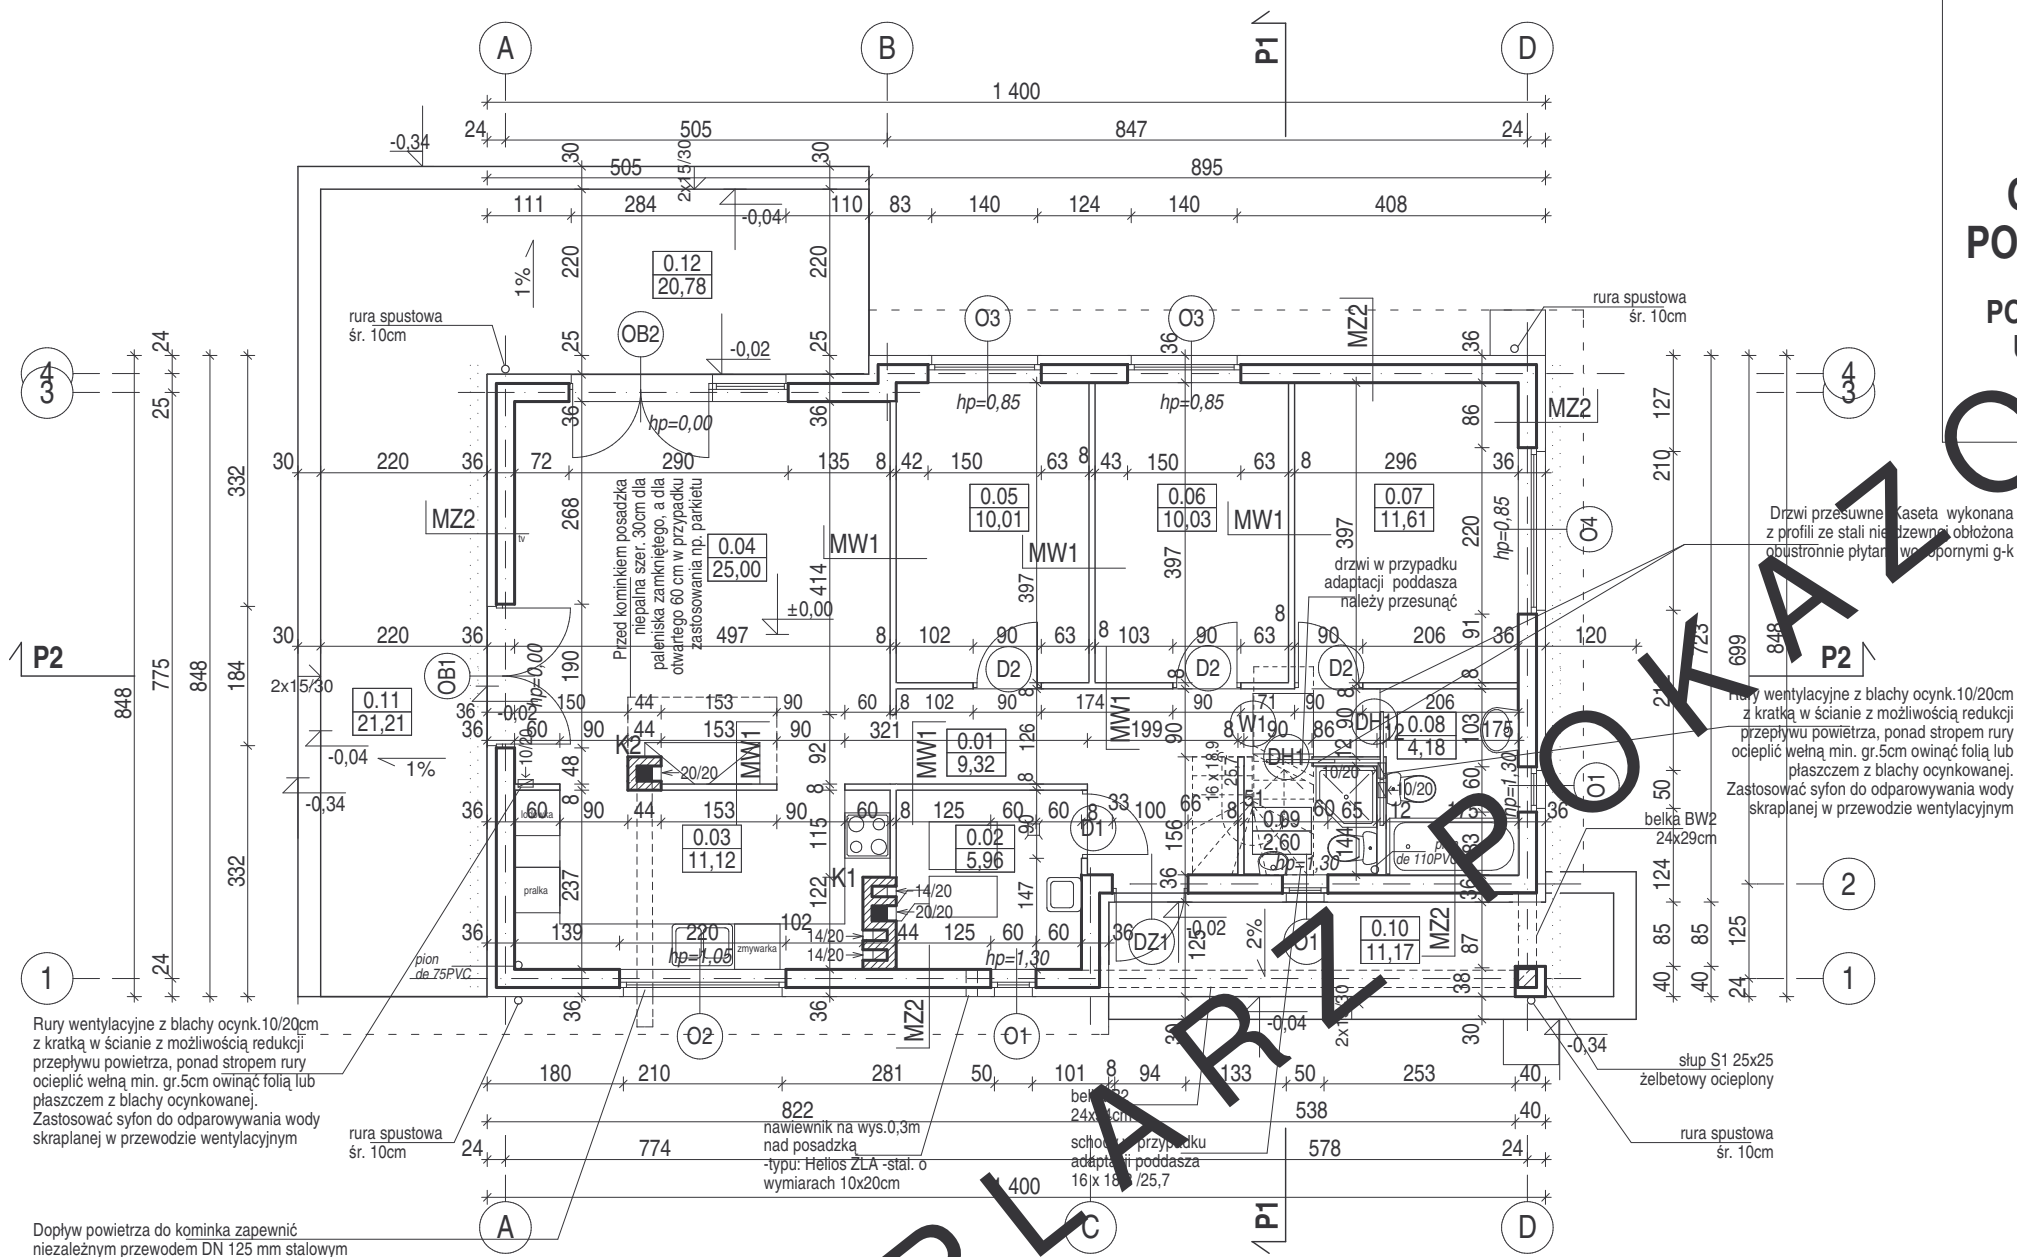

BILANS POWIERZCHNI			
w świetle wykończonych ścian według przepisów zawartych w rozporządzeniu Ministra Transportu, Budownictwa i Gospodarki Morskiej z dnia 25 kwietnia 2012 r. w sprawie szczegółowego zakresu i formy projektu budowlanego (Dz. U. z dnia 27 kwietnia 2012 r. poz. 462) i wg normy ISO PN 9836:1997			
NR POM.	NAZWA POMIESZCZENIA	RODZAJ POSADZKI	POW. NETTO
0.1	Hol	terakota	9,32
0.2	Kotłownia	terakota	5,96
0.3	Kuchnia	terakota	11,12
0.4	Pokój dzienny	terakota	25,00
0.5	Sypialnia I	parkiet	10,01
0.6	Sypialnia II	parkiet	10,03
0.7	Sypialnia III	parkiet	11,61
0.8	Łazienka	terakota	4,18
0.9	Toaleta	terakota	2,60
POWIERZCHNIA NETTO			(m2) 89,83
POW. UŻYTKOWA			(m2) 83,87
POWIERZCHNIA CAŁKOWITA			(m2) 266,86
POWIERZCHNIA ZABUDOWY			(m2) 117,54
KUBATURA			(m3) 622,76
0.10	Taras	terakota	11,17
0.11	Taras	terakota	21,21
0.12	Taras	terakota	20,78

MW1	ŚCIANA DZIAŁOWA 8CM	ST1	STROP NAD PARTEREM	MZ1	ŚCIANA FUNDAMENTOWA OCIEPLONA	MZ3	ŚCIANA ZEWN. OCIEPLONA GR. 40CM
	- tynk cem.- wap. kl. III lub glazura (1cm) - pustaki ceramiczne gr.8cm na zaprawie cementowo-wapiennej marki M5 - tynk cem.- wap. kl. III lub glazura (1cm)		- płyty wiórowe OSB 22mm - izolacja - wełna mineralna 2 x gr.10cm układana na miankę pomiędzy rusztem drewnianym - folia paroizolacyjna - strop gęstożebrowy: Porotherm 50 gr 27cm - sufit - tynk gładki cementowo- wapienny (1cm)		- cokół nad terenem do poziomu ±0,00 - płytki klinkier.(1cm) - poliestrowa włóknina filtrująca - ocieplenie styropian EPS 80 (FS15/20) gr.12cm do styczności z gruntem - izolacja pionowa,dwustronna,trzykrotna powłokowa na rapówce - bloczki betonowe gr.24cm na zaprawie cementowej marki M8		- deski dębowe ,sezonowane, gr. 2cm, szer.15 cm- na ruszcie. Wiatroizolacja mocowana do rusztu dystansowego zapewniającego przestrzeń do cyrkulacji powietrza.Ruszt mocowany do ściany z pustaków ceramicznych co 40-60cm. Między rusztem:wełna mineralna gr 12cm + wiatroizolacja. Między warstwą wełny mineralnej i warstwą desek pozostawić szczelinę 2cm dla cyrkulacji powietrza. Deski elewacyjne zaimpregnować odpowiednim środkiem bezbarwnym - pustaki ceramiczne gr. 24 cm na zaprawie cem.-wap. - tynk cem.- wap. kl. III (1cm)
MW2	ŚCIANA DZIAŁOWA PODDASZA	ST2	STROP PRZY WŁAZIE *	MZ2	ŚCIANA ZEWN. KONSTR. OCIEPLONA 36CM	RZUT PARTERU BRANŻA: ARCH. SKALA: 1:50 DOM MURATOR 304 "Nieodzwonny" OBIEKT: JEDNORODZINNY DOM WOLNOSTOJĄCY ADRES BUDOWY: AUTOR PROJ. mgr inż. arch. PRZEMISŁAW BIRYŁO upr.bud. 8200000202 OPRACOWAŁ: mgr inż. arch. PRZEMISŁAW BIRYŁO PROJEKTANT ADAPTACJI: PROJEKT: 2024 PROJEKTANT / DATA: PROJEKTANT: PRZEMISŁAW BIRYŁO PROJEKTANT	