



EGZEMPLARZ POKAZOWY

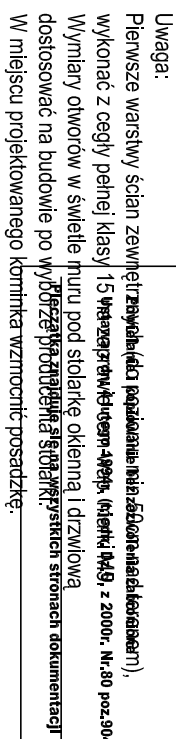

SW2	1.5 tynk cementowo-wapienny
24.0	12.0 bloczki z betonu komórkowego
	1.5 tynk cementowo-wapienny

S72	
1.5	tynk cementowo-wapienny
24.0	blocki z betonu komórkowego
15.0	styropian EPS70
	zaprawa klejowa na siatce
3.0	szczeżelina powietrzna
1.9	licówka drewniana na ruszcie

SZ3	
1.5	lynk cementowo-wapienny
24.0	blocki z betonu komorkowego
18.0	styropian EPS70
	zoprawa klepowa na sadce
1.3	plytki klinckowe

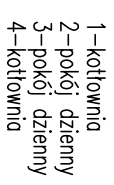

- kanat spalinowy 20/20 pow. 0.04m²
- kanat dymowy 27/27 pow. 0.07m²
- kanat wentylacyjny Ø160 pow. 0.02m²

RZUT PARTERU		Skala: 1:100
DOM Murator	Misc. Niezapomniany	BRANŻA
OBIEKT	BUDYNEK JEDZ. RODZINNY WOSK STOLACY	ARCH
ADRES BUDOWY		
AUTOR PROJEKTU	mgr inż. arch. Katarzyna Stupnicka upr.nr MA/082/04	inż. arch.
AUTOR ADAPTACJI		inż. arch.
WYMAGANIA	WYM. MURATOR PROJEKT	A2
PROJEKT	Sp. z o.o.	MA 2019