


EGZEMPLARZ POKAZOWY

RODZAJE ŚCIAN

SF1	2x Dysperbit
24.0	ściana żelbetowa C25/30 W6 F100
SF2	2x Dysperbit
24.0	ściana żelbetowa C25/30 W6 F100
2x Dysperbit	

SZ1	1.5 ltnk cementowo-wapienny
24.0	pułtaki wypełniono piaskowe
1.5 ltnk cementowo-wapienny	

SZ2	od poz. +1.20 do +3.30
24.0	kurtyny lub staki wentylacyjne

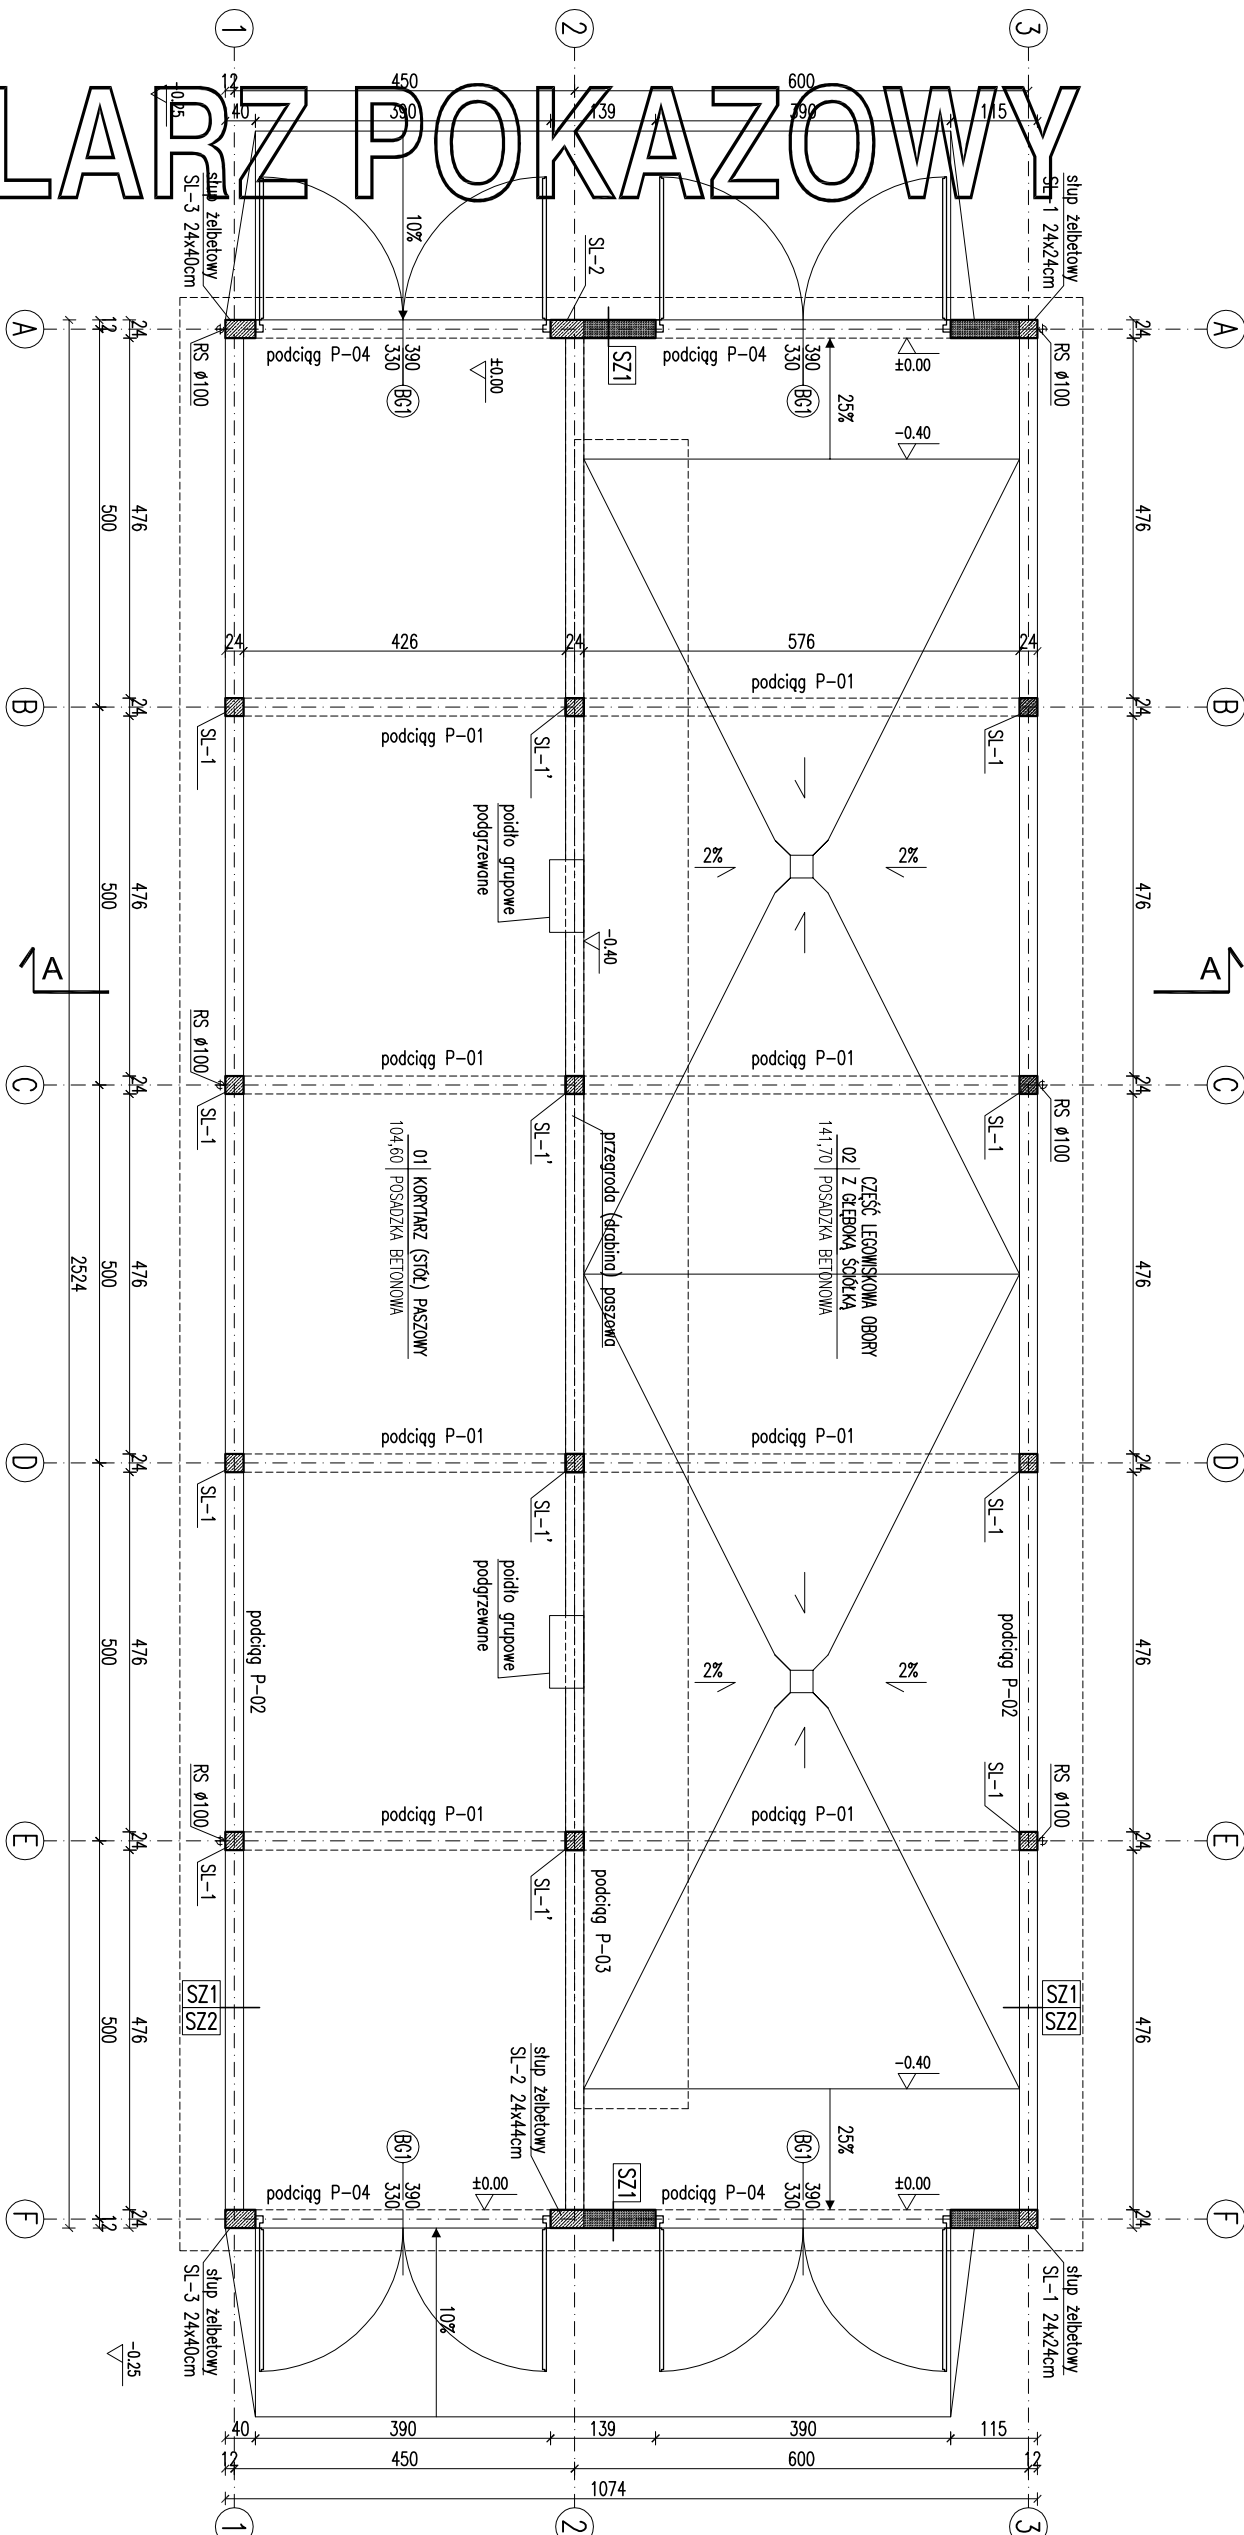

- Uwagi:
- W ścianach zewnętrznych w osiach 1 i 3 od poziomu +1.20 do +3.30 wykonać kurtyny lub staki wentylacyjne.
 - Należy zapewnić odpowiednią wielkość wymiary powietrza w przekroju na 1DJP:
 - w okresie zimowym około 90 m³/h,
 - w okresie letnim około 400 m³/h.Do obliczeń wentylacji w obrotach należy przyjąć max obsadę zwierząt tj. 28 DJP.
 - Wykonać dyktando posadzki co max 6 m. Dyktando wypełnić materiałem trwałym elastycznym i chemoodpornym.

Powierzchnie i kubatury policzone według normy PN-ISO 9836:1997	
P _z -powierzchnia zabudowy	271.07 m ²
P _o -powierzchnia całkowita w obrysie zamkniętym murów	271.07 m ²
K _o -kubatura brutto zamkniętych części budynku	1378.95 m ³

Lp.	Nazwa pomieszczenia	Pow. netto (m ²)	Pow. brutto (m ²)
1	PARTER	271.07	271.07
2	KORYTARZ (STÓŁ) PASZOWY	141.70	141.70
3	LEGOWISKO	141.70	141.70
4	RAZEM CAŁOŚĆ	553.47	553.47

EGZEMPLARZ POKAZOWY
CHRONIONY PRAWEM AUTORSKIM
NIE MOŻE BYĆ SPRZEDAWANY

RZUT PARTERU

SKALA 1:100

Murator

ARCH.

OBJEKT

ARCH.

ADRES

ARCH.

BUDOWY

ARCH.

AUTOR

ARCH.

PROJEKTU

ARCH.

SPRAWDZAJĄCY

ARCH.

PROJEKT

ARCH.

ADAPTUJĄCY

ARCH.

W.M. MURATOR PROJEKT

ARCH.

W.M. MURATOR PROJEKT

ARCH.

W.M. MURATOR PROJEKT

ARCH.

W.M. MURATOR PROJEKT

ARCH.

W.M. MURATOR PROJEKT

ARCH.