


EGZEMPLARZ POKAZOWY

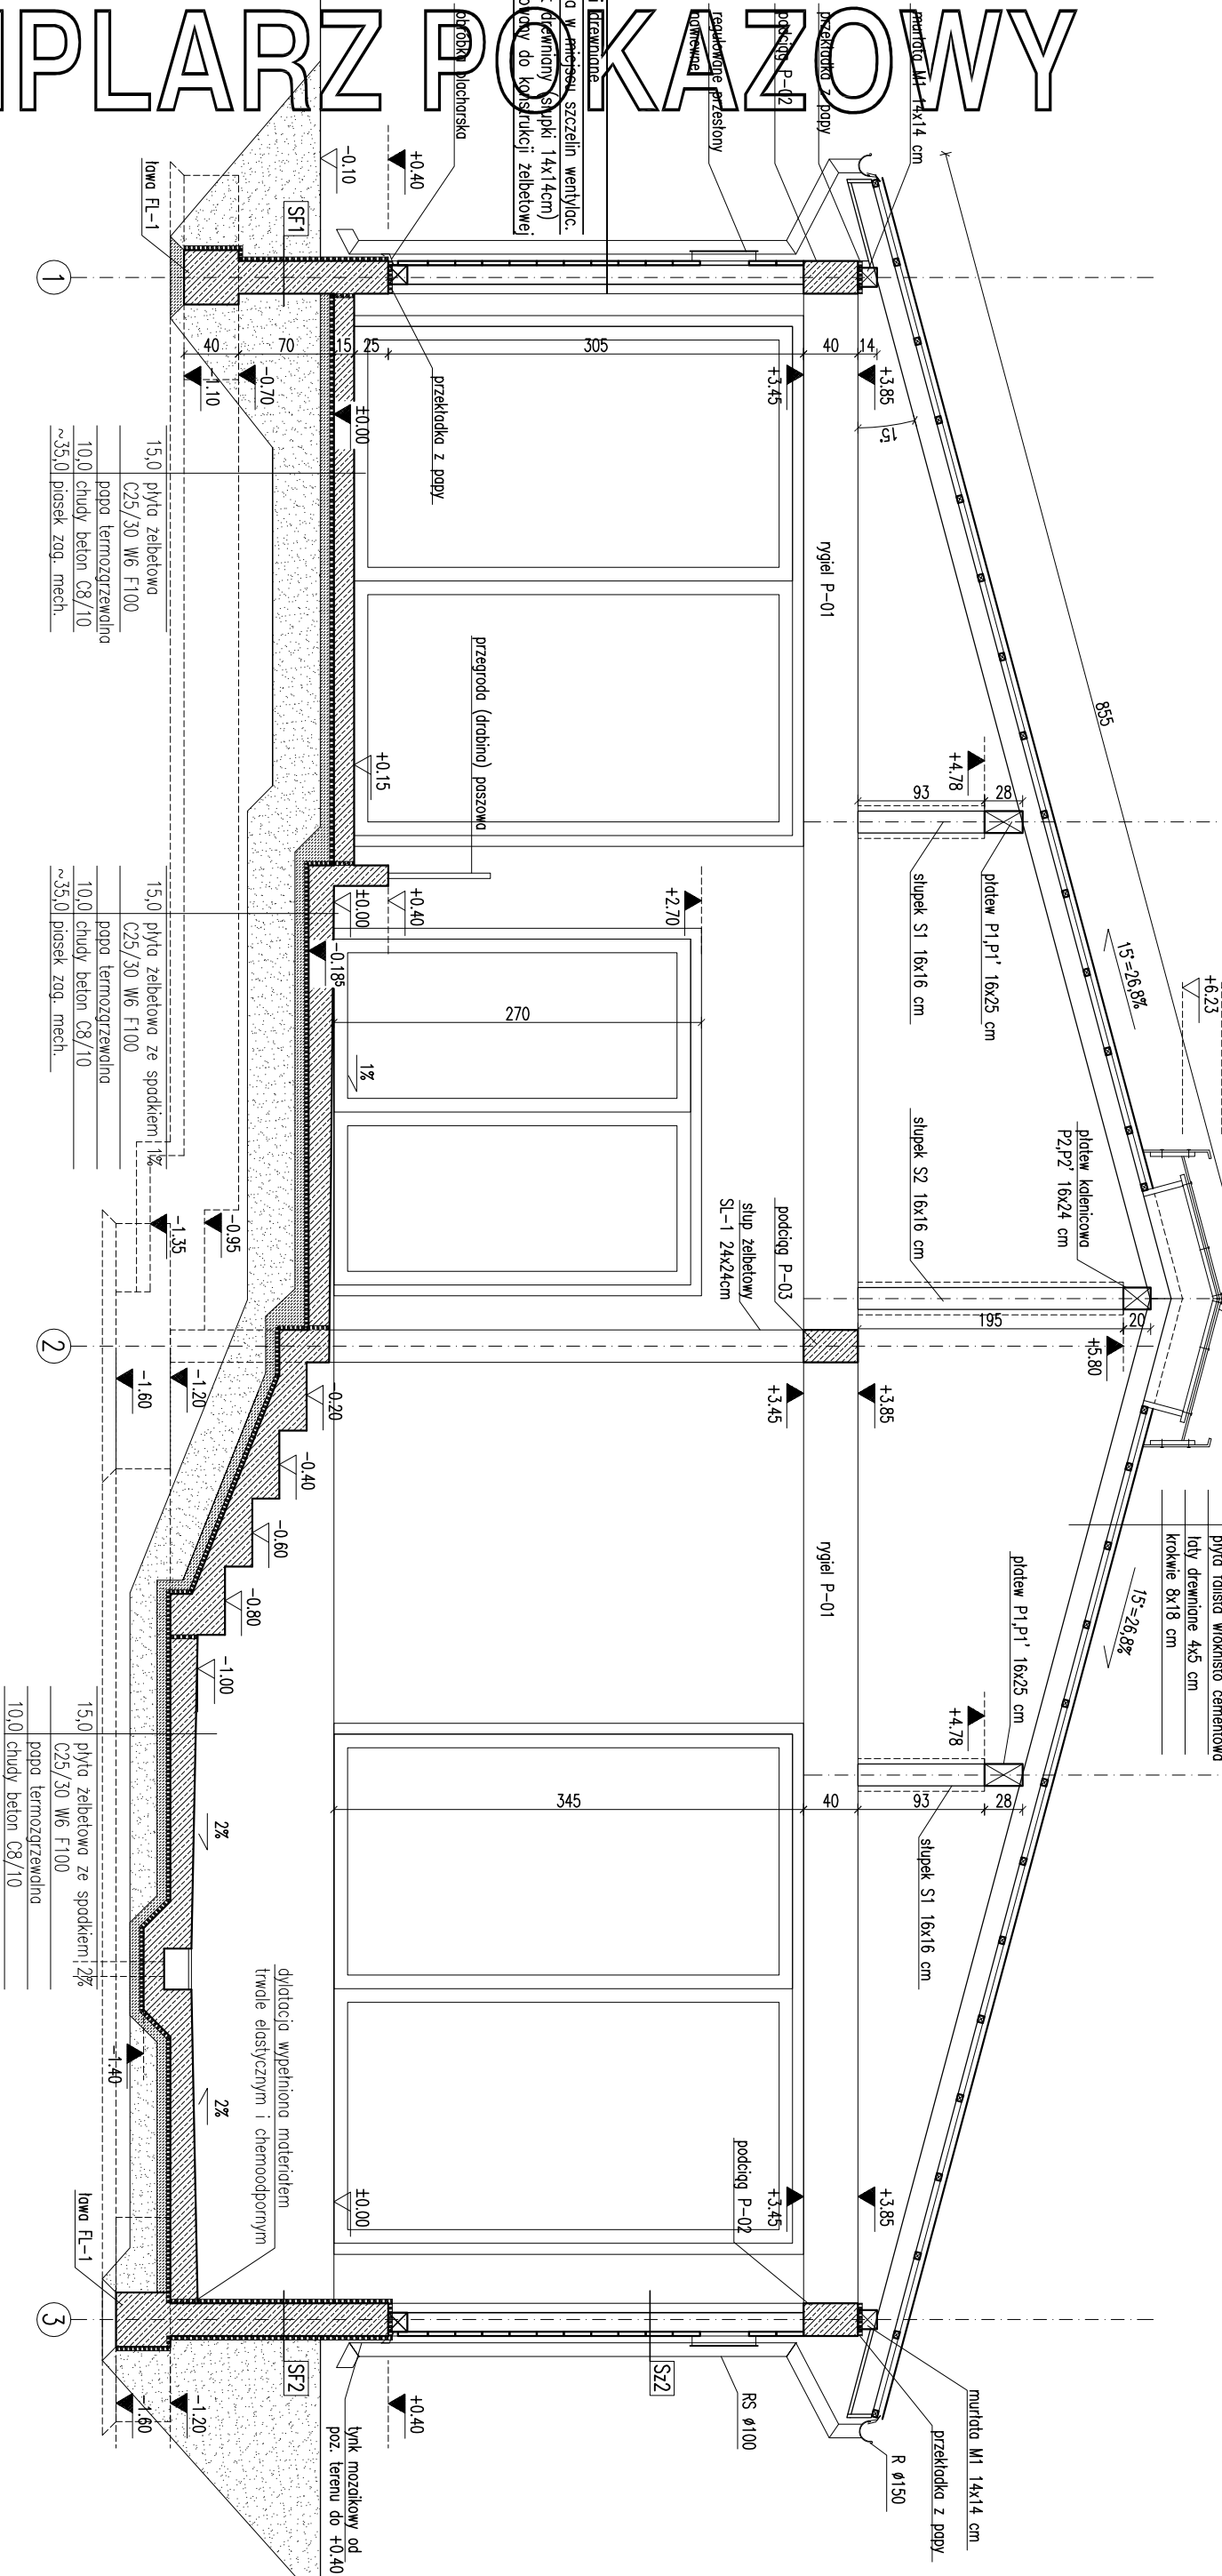

SF1	
	2x Dysperbit
24.0	ściana żelbetowa C25/30 W6 F100

	2x Dysperbit
24.0	ściana żelbetowa C25/30 M6 F100
	2x Dysperbit

1.5	tynk cementowo-wapienny
24.0	puszaki wapienno piaskowe
1.5	tynk cementowo-wapienny

0.2	uszczelnienie	siatka w miejscu szczelin wentylac.
14.0	ruszt drewniany (słupki 14x14cm)	mocowany do konstrukcji żelbetowej

1. W ścianach osłonowych na całej długości obory wykonać szczeliny nawiewne osłonięte siatką. Przepływ powietrza przez te szczeliny powinien być regulowany przestianami.

2. Należy zapewnić odpowiednią wilgotność powietrza w przeliczeniu na 1 tBJF - w okresie zimowym około 90 g/m³ - w okresie letnim około 400 g/m³.

Do obliczeń wentylacji w oborze należy zastosować następujące dane:

3. Wykonać dyktające posadzki co max 6 m. Podłoga powinna być sprężystym i termoodpornym.

**CHRONIONY BRAMEM AUTORSKIM
EGZEMPLARZ POKAZOWY
NIE MOŻE BYĆ SPREDAWANY**

EGZEMPLARZ POKAZOWY

ORAZ STANOWIĆ LEGALNEJ PODSTAWY POZWOLENIA NA BUDOWĘ I INNYCH DECYZJI

Powlewanie i kopolowanie bez zezwolenia zabronione
Ustawa z dn: 4 lutego 1994r. (t.jedn. Dz.U. z 2000r. Nr.80 poz.904

Pleczątka znajduje się na wszystkich stronach dokumentacji

PRZEKRÓJ A-A		SKALA 1:100
Murator	B002	BRAMA
OBIEKT	OBORA	ARCH.
ADRES		
BUDOWY		
AUTOR PROJEKTU	mgr inż. dr Anna Soj upr.nr MA/0367	PODS
ADAPTUJĄCY		PODS
W.M. MURATOR PROJEKT		44