


EGZEMPLARZ POKAZOWY

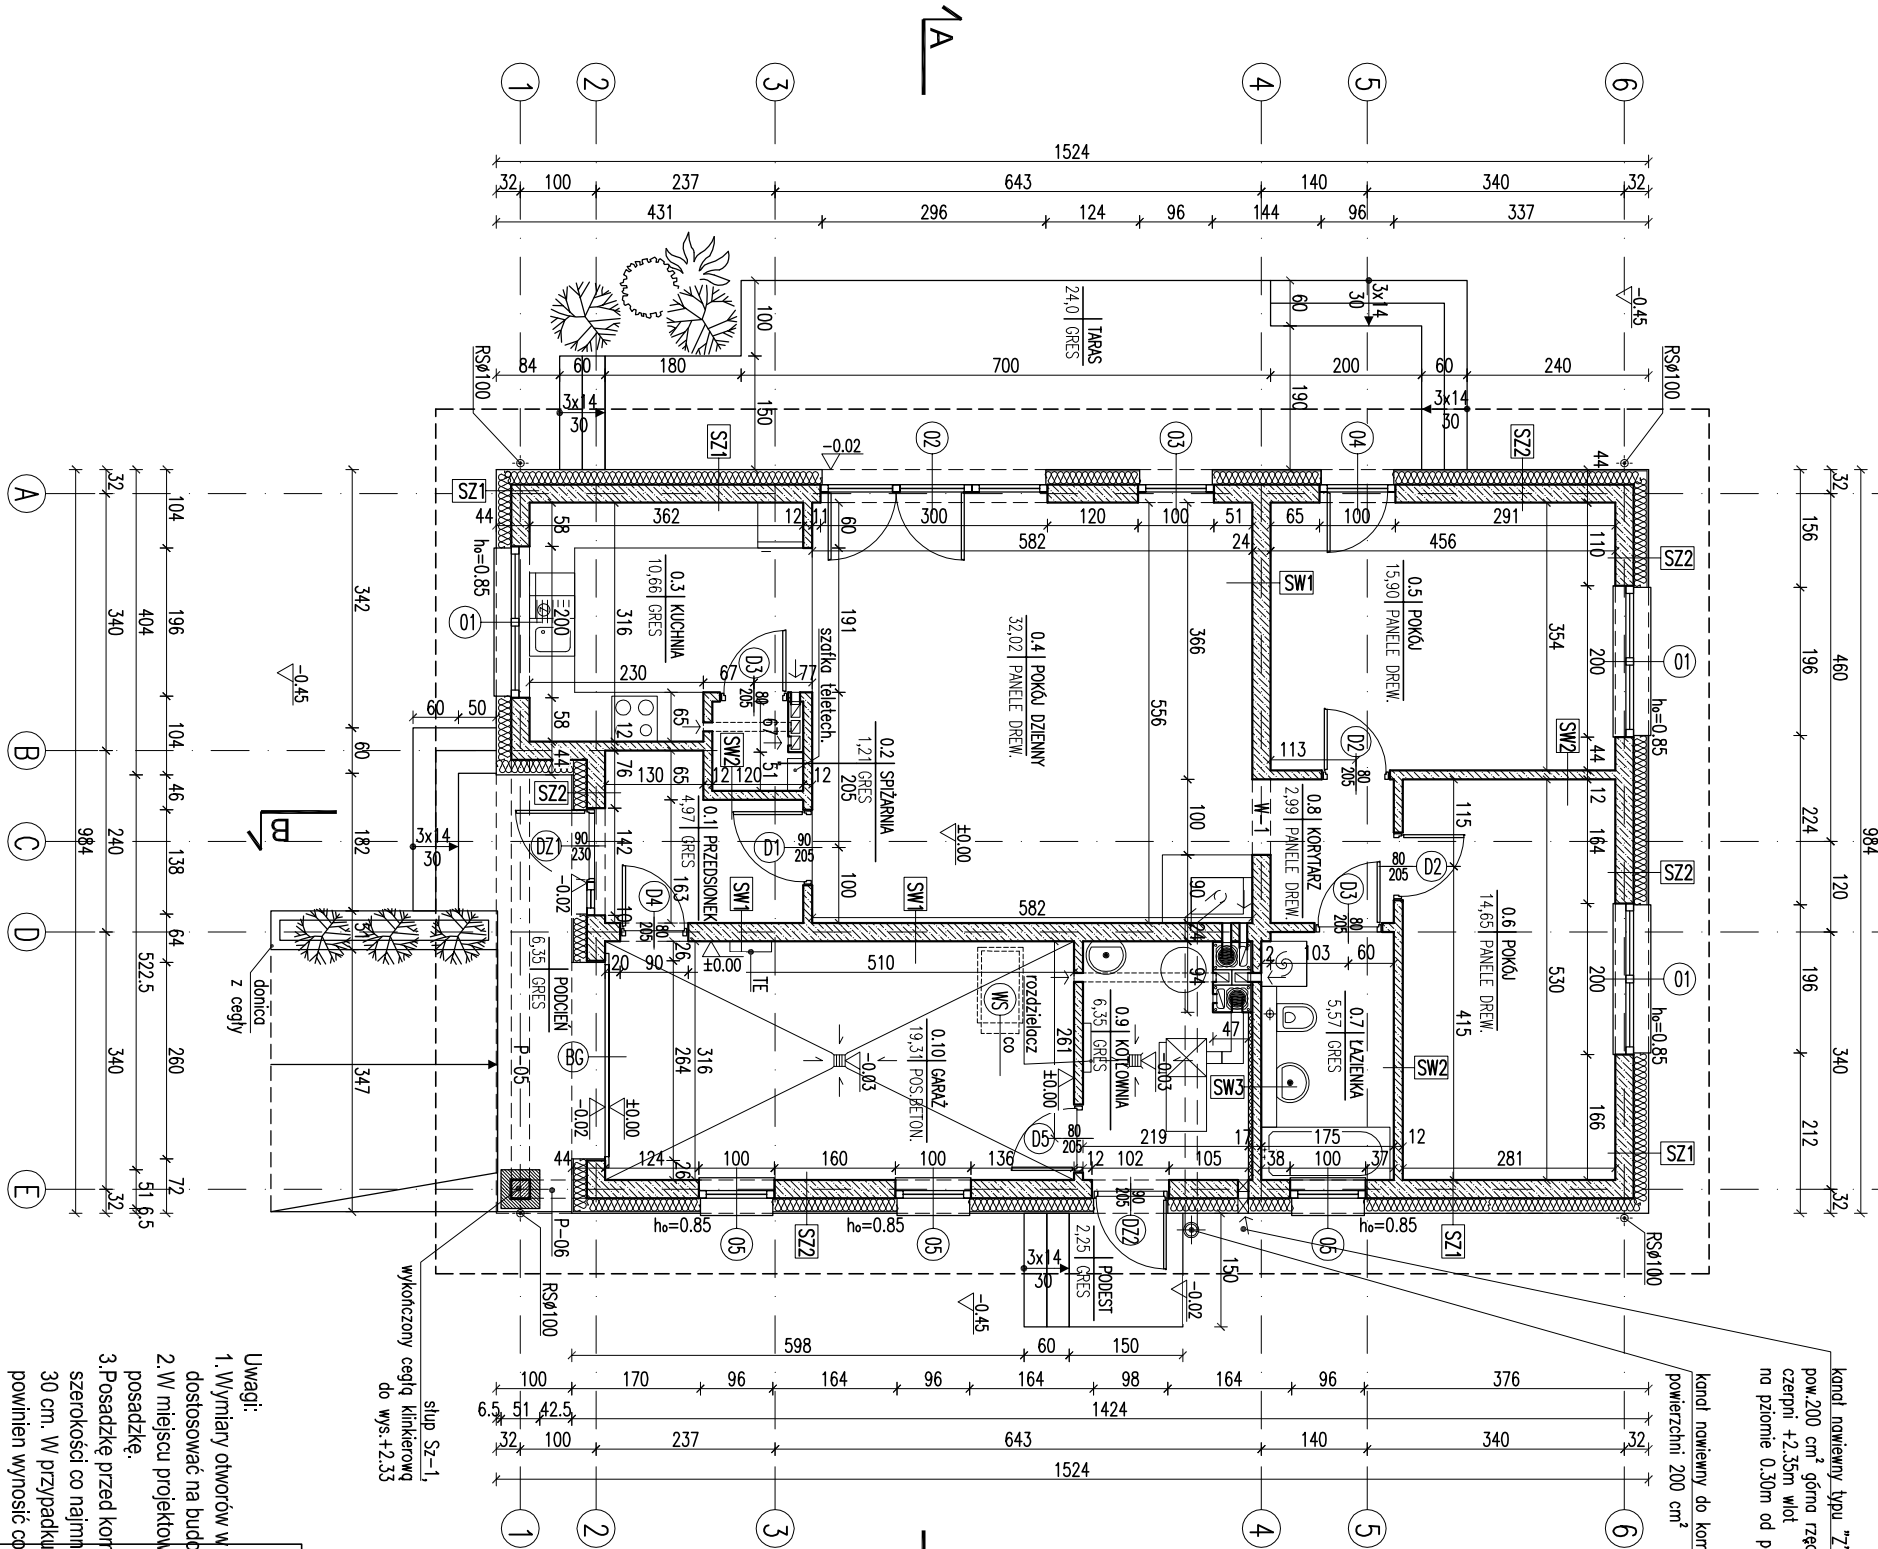

kanal nawiewny typu "Z" o pow. 200 cm² górna rzędna czerpni +2.35m wlot na poziomie 0.30m od podłogi

kanal nawiewny do kominka
powierzchni 200 cm²

Uwagi: 1. Wymiary otworów w murze należy wykonać zgodnie z projektem. 2. W miejscu projektowanego otworu należy wykonać posadzkę. 3. Posadzkę przed kominkiem wykonać z materiału niepalnego o szerokości co najmniej 30 cm, sięgającej poza krawędzie grzewczek po 30 cm. W przypadku powłoki ołiwnej 60x60, 60x60, 60x90, 90x60, 90x90, 90x120, 120x60, 120x90, 120x120, 150x150, 150x200, 200x150, 200x200, 200x300, 300x200, 300x300, 300x450, 450x300, 450x450, 450x600, 600x450, 600x600, 600x900, 900x600, 900x900, 900x1200, 1200x900, 1200x1200, 1200x1500, 1500x1200, 1500x1500, 1500x2000, 2000x1500, 2000x2000, 2000x2500, 2500x2000, 2500x2500, 2500x3000, 3000x2500, 3000x3000, 3000x3500, 3500x3000, 3500x3500, 3500x4000, 4000x3500, 4000x4000, 4000x4500, 4500x4000, 4500x4500, 4500x5000, 5000x4500, 5000x5000, 5000x5500, 5500x5000, 5500x5500, 5500x6000, 6000x5500, 6000x6000, 6000x6500, 6500x6000, 6500x6500, 6500x7000, 7000x6500, 7000x7000, 7000x7500, 7500x7000, 7500x7500, 7500x8000, 8000x7500, 8000x8000, 8000x8500, 8500x8000, 8500x8500, 8500x9000, 9000x8500, 9000x9000, 9000x9500, 9500x9000, 9500x9500, 9500x10000, 10000x9500, 10000x10000, 10000x10500, 10500x10000, 10500x10500, 10500x11000, 11000x10500, 11000x11000, 11000x11500, 11500x11000, 11500x11500, 11500x12000, 12000x11500, 12000x12000, 12000x12500, 12500x12000, 12500x12500, 12500x13000, 13000x12500, 13000x13000, 13000x13500, 13500x13000, 13500x13500, 13500x14000, 14000x13500, 14000x14000, 14000x14500, 45500x45000, 45500x45500, 45500x46000, 46000x45500, 46000x46000, 46000x46500, 46500x46000, 46500x46500, 46500x47000, 47000x46500, 47000x47000, 47000x47500, 47500x47000, 47500x47500, 47500x48000, 48000x47500, 48000x48000, 48000x48500, 48500x48000, 48500x48500, 48500x49000, 49000x48500, 49000x49000, 49000x49500, 49500x49000, 49500x49500, 49500x50000, 50000x49500, 50000x50000, 500

EGZEMPLARZ POKAZOWY

CHRONION Y PRAVEM AŤORSKIM

OWIE POWINNI MOŻEĆ BYĆ SPRAWDZANI

POZWOLENIA NA RUDOWE I INNYCH RECYZ II

POZWOLENIA NA BUDOWĘ I INNYCH DECYZJI



W państwowa otwartego pas nosadzi, niepańej.
waleńska on, wnter, hea, nst, b, i, z, mbr.
Mr 80 noz 9

Ø najmiej 60cm.

Pieczętka znajduje się na wszystkich stronach dokumentacji

RODZAJE ŚCIAN

SF1	
24.0	błoczi: betonowe
2	x dysperbit
17.0	stryopion
	kei na sicie
2.0	pytki kinkierowe od poz. terenu
SF2	
24.0	błoczi: betonowe
SZ1	
1.5	lynk cementowo-wapienny
24.0	błoczi z betonu komorkowego
20.0	stryopion
0.5	lynk mineralny
SZ2	
1.5	lynk cementowo-wapienny
24.0	błoczi z betonu komorkowego
20.0	stryopion - bonowane
0.5	lynk mineralny

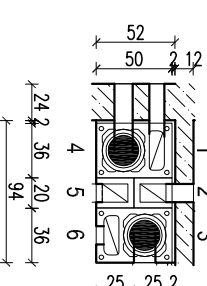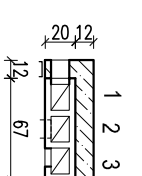

- | | |
|---------------|-------|
| 1 - kuchnia | paten |
| 2 - kuchnia | paten |
| 3 - spizarnia | paten |

- | | |
|---------------|--------|
| 1 - p.dzienny | parter |
| 2 - łazienka | parter |
| 3 - kotłownia | parter |
| 4 - p.dzienny | parter |
| 5 - garaż | parter |
| 6 - kotłownia | parter |

- kanał dymowy Ø200,
- kanał wentylacyjny o pow. 200 cm²

RZUT PARTERU

RZUT PARTERU		SKALA: 1:100
DOM Murator M242 – Warszawa		ANZA
OBJEKT	JEDNORODZINNY DOM WOLNO STAJĄCY	ARCH.
ADRES		
BUDOWY		
AUTOR PROJEKTU	mgr inż. arch. Ewa Dziadoszowska upr. nr Bc/Podokk/3304	PODS
AUTOR		PODS
ADAPTACJI		
z304		
MURATOR PROJEKT	MURATOR PROJEKT	PR
Sp. z o.o.		A1