


EGZEMPLARZ POKAZOWY

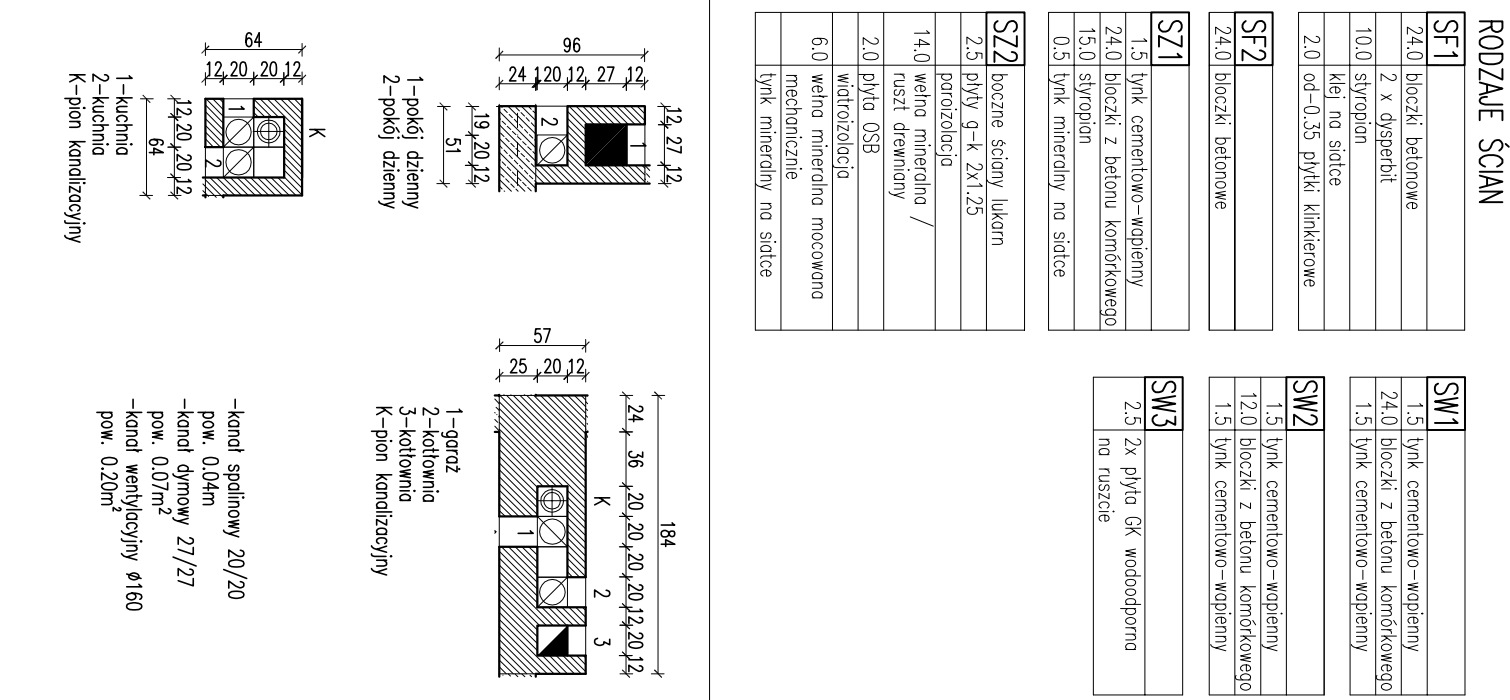

RÓDZAJE ŚCIAN	
SF1	
24.0	blocki betonowe
10.0	2 x dysperbit styropian
2.0	klei na siatce od-0.35 płytki klinikrowe
SF2	
24.0	blocki betonowe
SZ1	
1.5	lynk cementowo-wapienny
24.0	blocki z betonu komórkowego
15.0	styropian
0.5	lynk mineralny na siatce
SZ2	
2.5	boczne ślony lukarn płyty g-k 2x1.25
14.0	porozłożcja wełna mineralna / ruszt drewniany
2.0	płyta OSB
6.0	watrozłożcja wełna mineralna mocowana mechanicznie
	lynk mineralny na siatce
SW1	
1.5	lynk cementowo-wapienny
24.0	blocki z betonu komórkowego
1.5	lynk cementowo-wapienny
SW2	
1.5	lynk cementowo-wapienny
12.0	blocki z betonu komórkowego
1.5	lynk cementowo-wapienny
SW3	
2.5	2x płyta GK wodoodporna na ruszcie

SKALA 1:10	BRANŻA	RZUT PARTERU	
ARCH		DOM Muratora W76 – Ogrod o zmierzchu	
PROJEKT		WNIOSRODZINNY DOM WOLNO STANOWY	
ADRES		BUDOWY	
AUTOR		mgr inż. arch. Katarzyna Słomowska	
KONCEPCJA		mgr inż. arch. Katarzyna Słomowska	
AUTOR PROJEKTU		mgr inż. arch. Katarzyna Słomowska	
AUTOR		mgr inż. arch. Katarzyna Słomowska	
ADAPTACJA		mgr inż. arch. Katarzyna Słomowska	
M.M. MURATOR PROJEKT		Sp. z o.o.	
A2		20	