


EGZEMPLARZ POKAZOWY
CHRONIONY PRAWEM AUTORSKIM
NIE MOŻE BYĆ SPRZEDAWANY
ORAZ STANOWIĆ LEGALNEJ PODSTAWY
POZWOLENIA NA BUDOWĘ I INNYCH DECYZJI

POWIELANIE I KOPIOWANIE BEZ ZEZWOLENIA ZABRONIONE
Ustawa z 4 lutego 1994 r. (t.j. jedn. Dz.U. z 2000 r. Nr 80 poz. 904)
Pieczęć znajduje się na wszystkich stronach dokumentacji

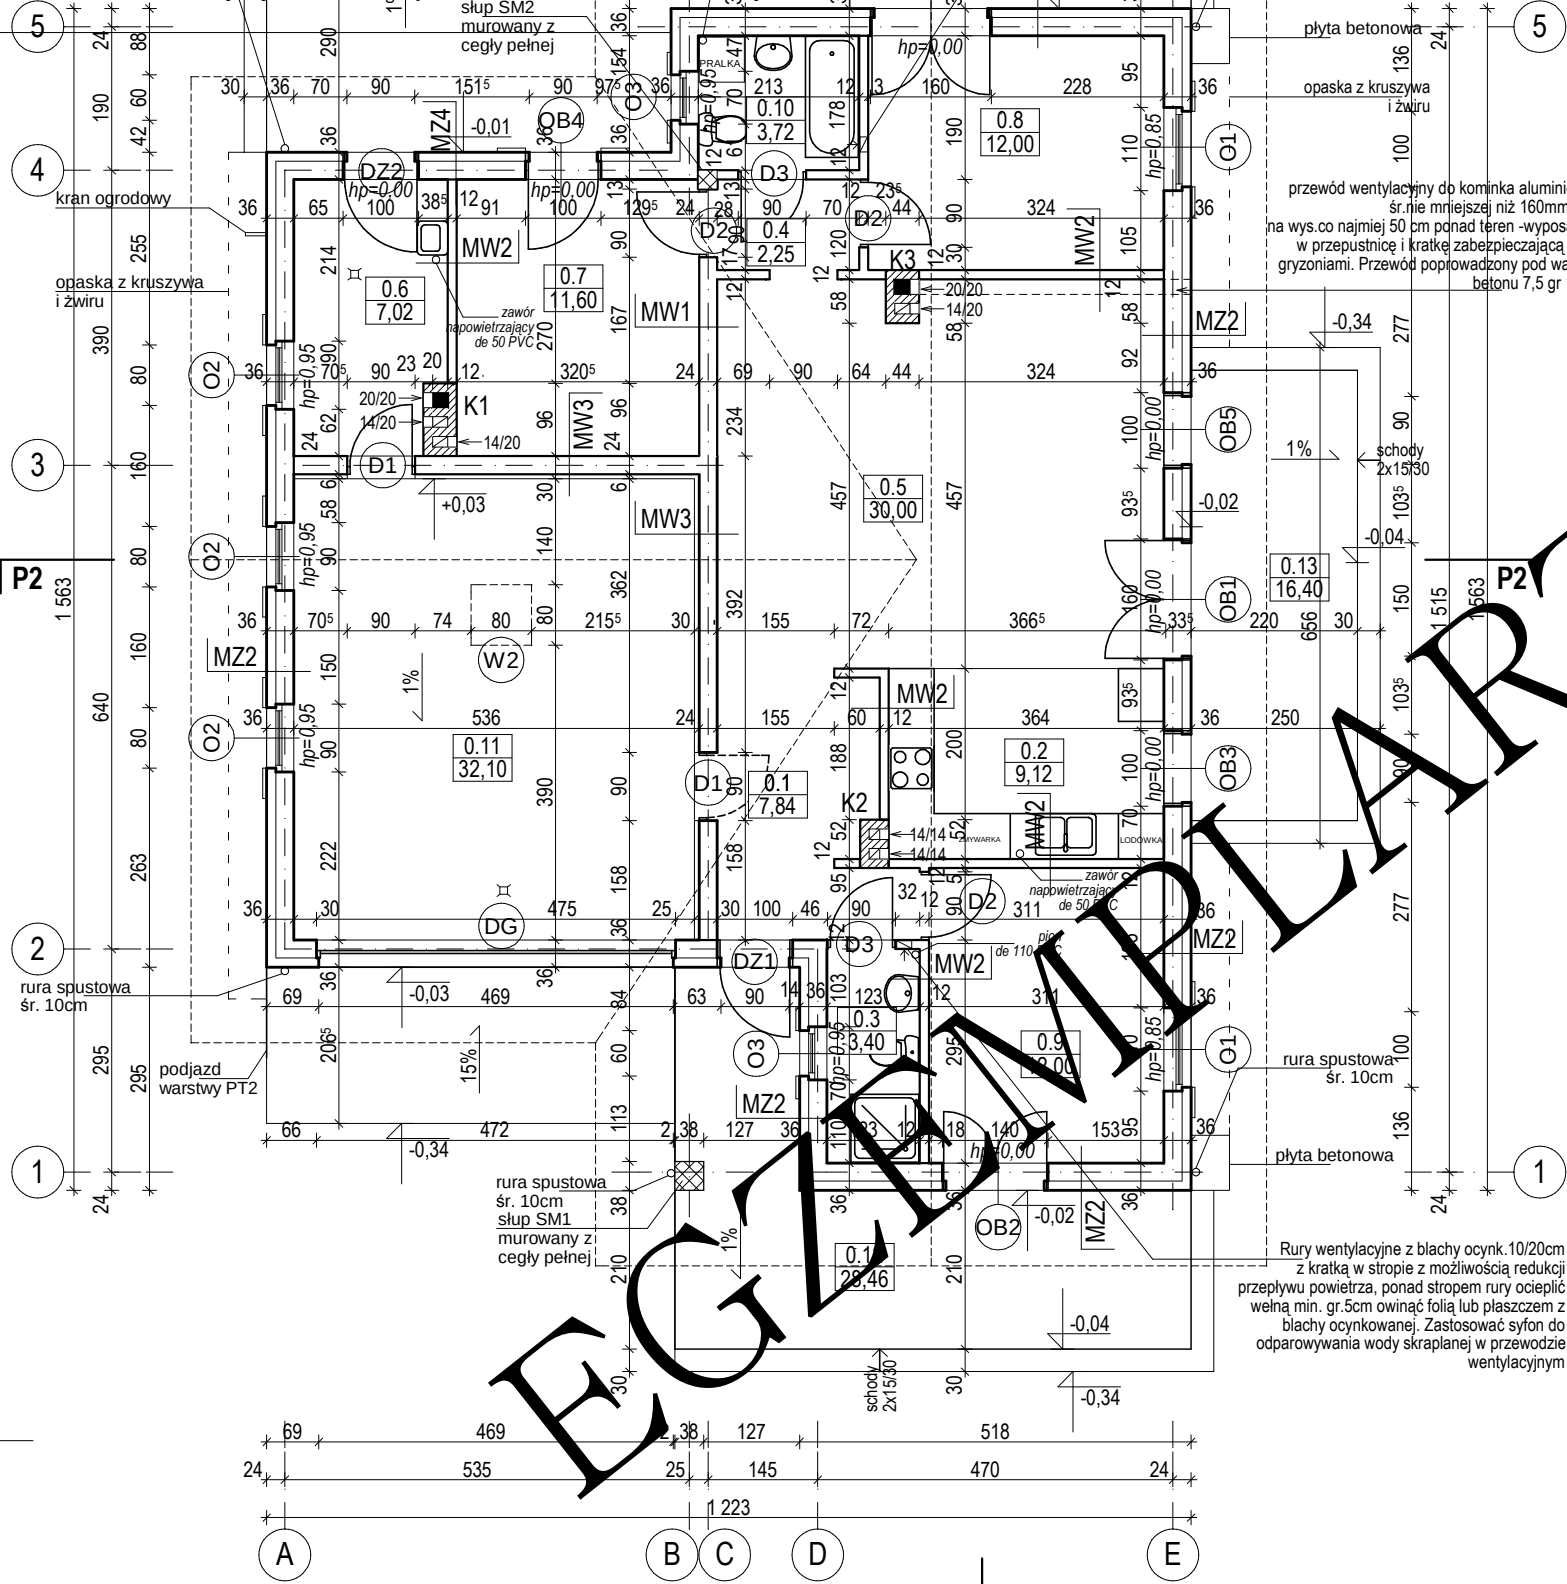

MW1	ŚCIANA WEWN. KONSTR. 24CM
- tynk cem.- wap. kl. III lub glazura (1cm) - pustaki ceramiczne gr. 24 cm na zaprawie cementowo-wapiennej marki M5 - tynk cem.- wap. kl. III lub glazura (1cm)	
MW2	ŚCIANA DZIAŁOWA 12CM
- tynk cem.- wap. kl. III lub glazura (1cm) - cegła dziurawka 12cm na zaprawie cementowo-wapiennej marki M5 - tynk cem.- wap. kl. III lub glazura (1cm)	
MW3	ŚCIANA WEWN. KONSTR. GARAŻU 24CM
- tynk cem.- wap. kl. III lub glazura (1cm) - ocieplenie: wełna mineralna (6cm) - pustaki ceramiczne gr. 24 cm na zaprawie cementowo-wapiennej marki M5 - tynk cem.- wap. kl. III lub glazura (1cm)	
MZ1	ŚCIANA FUNDAMENTOWA OCIEPLONA
- cokół nad terenem do poziomu ±0,00 - płytki linkie (1cm) - poliestrowa włóknina filtrująca - ocieplenie styropian EPS 80 (FS15/20) gr.12cm do styczności z gruntem - izolacja pionowa, dwustronna, trzykrotna powłokowa na rapówcę - bloczki betonowe gr.24cm na zaprawie cementowej marki M8	
MZ2	ŚCIANA ZEWN. KONSTR. OCIEPLONA 36CM
- tynk mineralny na siatce (0,5cm) - ocieplenie styropian 12cm EPS 80 (FS15/20) - pustaki ceramiczne gr. 24 cm na zaprawie cementowo-wapiennej marki M5 - tynk cem.- wap. kl. III (1cm)	
MZ3	ŚCIANA FUNDAMENTOWA WEWNĘTRZNA
- izolacja pozioma fundamentów 2x papa asf. na lepiku - bloczki betonowe gr.24cm na zaprawie cementowej marki M8 - izolacja pionowa, dwustronna, trzykrotna powłokowa na rapówcę	
MZ4	ŚCIANA ZEWN. OCIEPLONA
- deskowanie - na ruszcie. Wiatroizolacja mocowana do rusztu dystansowego zapewniającego przestrzeń do cyrkulacji powietrza. Ruszt mocowany do ściany z pustaków ceramicznych co 40-60cm. Między rusztem: wełna mineralna gr 12cm + wiatroizolacja. Między warstwą wełny mineralnej i warstwą desek pozostawić szczelinę 2cm dla cyrkulacji powietrza. Deski elewacyjne zaimpregnować odpowiednim środkiem bezbarwnym - pustaki ceramiczne gr. 24 cm na zaprawie cementowo-wapiennej marki M5. - tynk cem.- wap. kl. III (1cm)	
PT1	POSADZKA TARASU / GANKU NA GRUNCIE
- płytki gresowe, antypoślizgowe na elastycznej zaprawie typu "flex", z fugami balkonowymi (elastycznymi) szerokości min. 5mm, - uszczelnienie zespolone z elastycznej cieńkowarstwowej mikrozaprawy, połączone z izolacją ściany budynku za pomocą taśmy uszczelniającej - wyrównanie powierzchni (ubytki i rysy) masą szpachlową PCC (tolerancja 1 mm na łacie 2m) - 10cm płyta żelbetowa z wykonstrowanym spadkiem 1% (na całej długości) oddylatowana od budynku płytami styropianowymi klasy EPS200 (FS 30), o grubości 4 cm - membrana kubitkowa (kubelkami do dołu) lub folia PE - 20-30 cm żwir płukany o uziarnieniu 8 - 16 mm - zagęszczony grunt rodzimy po zdjęciu humusu	
PT2	PODJAZD DO GARAŻU
- kształtki betonowe, antypoślizgowe na elastycznej zaprawie typu Polbruk - beton C8/10 B10 z wykonstrowanym spadkiem 15% (na całej długości) oddylatowana od budynku płytami styropianowymi klasy EPS 200 o grubości 4 cm - 20-30 cm żwir płukany o uziarnieniu 8 - 16 mm - zagęszczony grunt rodzimy po zdjęciu humusu	

SD1	DACH NIEOCIEPLONY
- dachówka ceramiczna (alternatywnie: blachodachówka z posypką ceramiczną np: Metrotile) -łaty sosnowe 5x5cm w rozstawie dostosowanym do dachówki - kontrłaty - deski gr. 2,5x5cm - folia hydroizolacyjna zbrojona 300 N paroprzepuszczalna - krokwie 8x20cm - podbitka z desek 2,5 x 10 cm z otworem wentylacyjnym osłoniętym siatką stalową w strefie okapu	
ST1	STROP NAD PARTEREM
- szlichta bet. gr. 4,5cm - izolacja- wełna mineralna gr.15cm - izolacja- wodochronna - konstrukcja stropu - płyta żelbetowa gr. 16cm i 22cm - tynk gładki (1cm)	
PG1	POSADZKA MIESZKANIA NA GRUNCIE
- parkiet (alternatywnie: terakota, panele, ...) gr.1cm - szlichta bet. gr. 4,5cm zbrojona siatką stalową ocynkowaną o średnicy 4mm, oczka 10x10cm, zdylatowana co ok. 250cm - ocieplenie - styropian EPS100 (FS20) gr. 10cm - folia hydroizolacyjna 2x na zakład - beton C8/10 (B10) gr. 10 cm - zagęszczony mechanicznie piasek na mokro gr. 20cm - grunt rodzimy po zdjęciu humusu	
PG2	POSADZKA GARAŻU NA GRUNCIE
- terakota (alternatywnie: powłoka farby do betonu np: Akrylit B) - szlichta betonowa gr.4,5cm zbrojona siatką stalową ocynkowaną o średnicy 4mm, oczka 10x10mm, zdylatowana co ok. 250cm - styropian EPS200 (FS 30) gr.5cm - folia hydroizolacyjna 2x na zakład - beton C8/10 (B10) gr. 10 cm gr. min. 15 cm ze spadkiem 1% - zagęszczony mechanicznie piasek na mokro gr. 20cm - grunt rodzimy po zdjęciu humusu	

BILANS POWIERZCHNI

w świetle wykończonych ścian według przepisów zawartych w rozporządzeniu Ministra Transportu, Budownictwa i Gospodarki Morskiej z dnia 25 kwietnia 2012 r. w sprawie szczegółowego zakresu i formy projektu budowlanego (Dz. U. z dnia 27 kwietnia 2012 r. poz. 462) i wg normy ISO PN 9836:1997

NR POM.	NAZWA POMIESZCZENIA	RODZAJ POSADZKI	POW. NETTO
0.1	Przedsiónek	terakota	7,84
0.2	Kuchnia	terakota	9,12
0.3	Toaleta	terakota	3,40
0.4	Hol	terakota	2,25
0.5	Pokój dzienny	parkiet	30,00
0.6	Pom. gospodarcze	terakota	7,02
0.7	Sypialnia I	terakota	11,60
0.8	Sypialnia II	terakota	12,00
0.9	Sypialnia III	terakota	12,00
0.10	Łazienka	terakota	3,72
0.11	Garaż	terakota	32,10
0.12	Taras	terakota	28,46
0.13	Taras	terakota	16,40
0.14	Taras	terakota	36,39
SUMA POWIERZCHNI NETTO			(m2) 131,05
POW. UŻYTKOWA			(m2) 98,95
POWIERZCHNIA CAŁKOWITA			(m2) 250,72

Rzut PARTERU

DOM MUR. NR C287 "Określony"		SKALA 1:100
OBIEKT JEDYNOOSOBISTY DOM WOLNOSTOJĄCY		BRANŻA ARCH.
ADRES BUDOWY		
AUTOR PROJ.	mgr inż. arch. PRZEMYSŁAW KRYŁO upr. 12000/2002	
PROJEKTANT ADAPTACJI	mgr inż. arch. MACIEJ SZCZĘCIO	PODPIS / DATA
BIRYO ARCHITEKCI		A4
ul. Lenartowicza 3-4/2, tel/fax: 91 4281823, www.biryo.pl		