



EGZEMPLARZ POKAZOWY

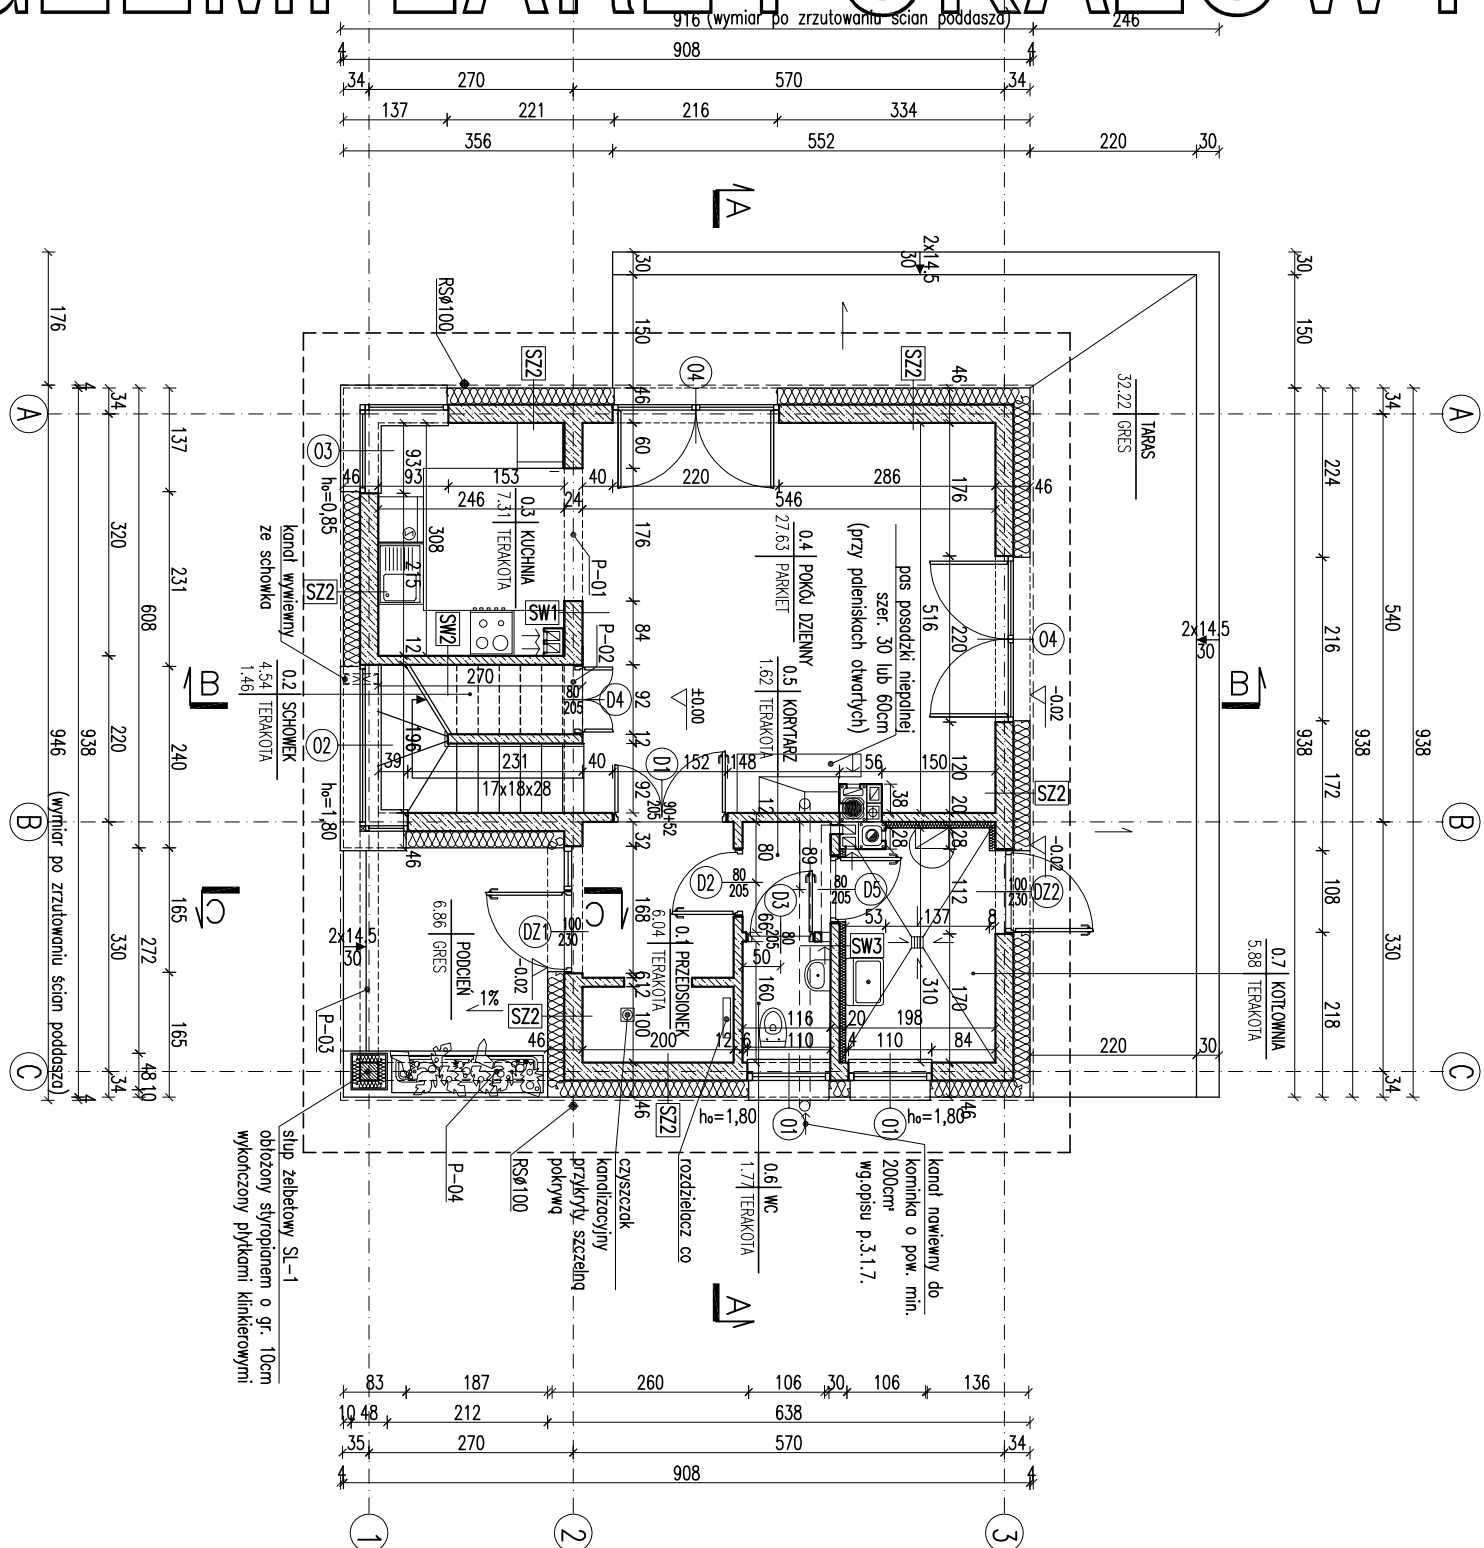

RODZAJE ŚCIAN

SF1	24.0	błocki betonowe	2 x dysperbit	17.0	styropian	zaprawa klejowa na siłce	1.5	pyłki klinkierowe
SF2	24.0	błocki betonowe						
SF1	1.5	tylnik cementowo-wapienny	24.0	błocki z betonu komórkowego	26.0	styropian	0.5	tylnik mineralny na siłce
SW1	1.5	tylnik cementowo-wapienny	24.0	błocki z betonu komórkowego	12.0	błocki z betonu komórkowego	1.5	tylnik cementowo-wapienny
SW2	1.5	tylnik cementowo-wapienny	24.0	błocki z betonu komórkowego	12.0	błocki z betonu komórkowego	1.5	tylnik cementowo-wapienny
SW3	1.5	tylnik cementowo-wapienny	12.0	błocki z betonu komórkowego	8.0	włna mineralna	0.5	tylnik mineralny na siłce
SZ2	1.5	tylnik cementowo-wapienny	24.0	błocki z betonu komórkowego	22.0	styropian – boniowanie	0.5	tylnik mineralny na siłce

pión kanalizacyjny K1

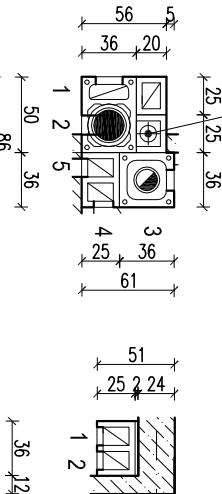

- 1- pokój dzienny (partier)
- 2- pokój dzienny (partier)
- 3- kotłownia (partier)
- 4- kotłownia (partier)
- 5- wc (partier)
- 1- kuchnia (partier)
- 2- kuchnia (partier)

- kanał spalinowy Ø140
- kanał dymowy Ø200
- kanał wentylacyjny o pow. 200 cm²

Uwaga:

Pierwsze warstwy ścian zewnętrznych (do poziomu +50cm nad terenem), wykonane z cegły pełnej klasy 15 na zaprawie cem-wap. marki M5. Wymiary otworów w świetle muru pod stłatkę okienną i drzwiową dostosować na budowie po wyborze producenta stłatek. W miejscu projektowanego kominka wzmocnić posadzkę.

RZUT PARTERU

SKALA 1:100

ARCH.

PROJEKT

PROJEKT

