



EGZEMPLARZ POKAZOWY

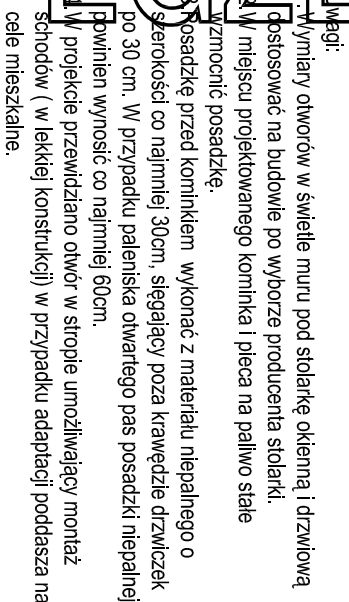

**NIE MOŻE BYĆ SPRZEDAWANY
ORAZ STANOWIĆ LEGALNEJ PODSTAWY
POZWOLEŃ NA BUDOWE I INNYCH DECYZJI**

Poleczka znajduje się na wszystkich stronach dokumentacji
Powielanie i kopiowanie bez zezwolenia zabronione
Ustawa z dn. 4 lutego 1994r. (t.jedn. Dz.U. z 2000r. Nr.80 poz.96)

1 - pokój dzienny - parter
2 - pokój dzienny - parter
3 - strych nieużytkowy - poddasze
K - pion kanalizacyjny

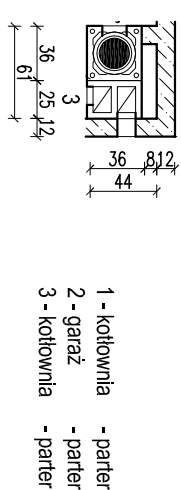

- kanał dymowy Ø200
- kanał wentylacyjny o pow. 200 cm²

RZUT PARTERU		BRANŻA	Skala: 1:100
DOM Murator M212		Piszek pustyni – Wzgórze II	
OBIEKT	BUDYNEK SĄDOWO-PROKURATORSKI	ARCH	
ADRES BUDOWY			
AUTOR PROJEKTU	mgr inż. arch. Ewa Świątek upr. nr BK/Pd00004/2004	POPS	
AUTOR ADAPTACJI			
W/M Murator	M.M. MURATOR PROJEKT	MKS	
PROJEKT	Sp. z o.o.	A1	