

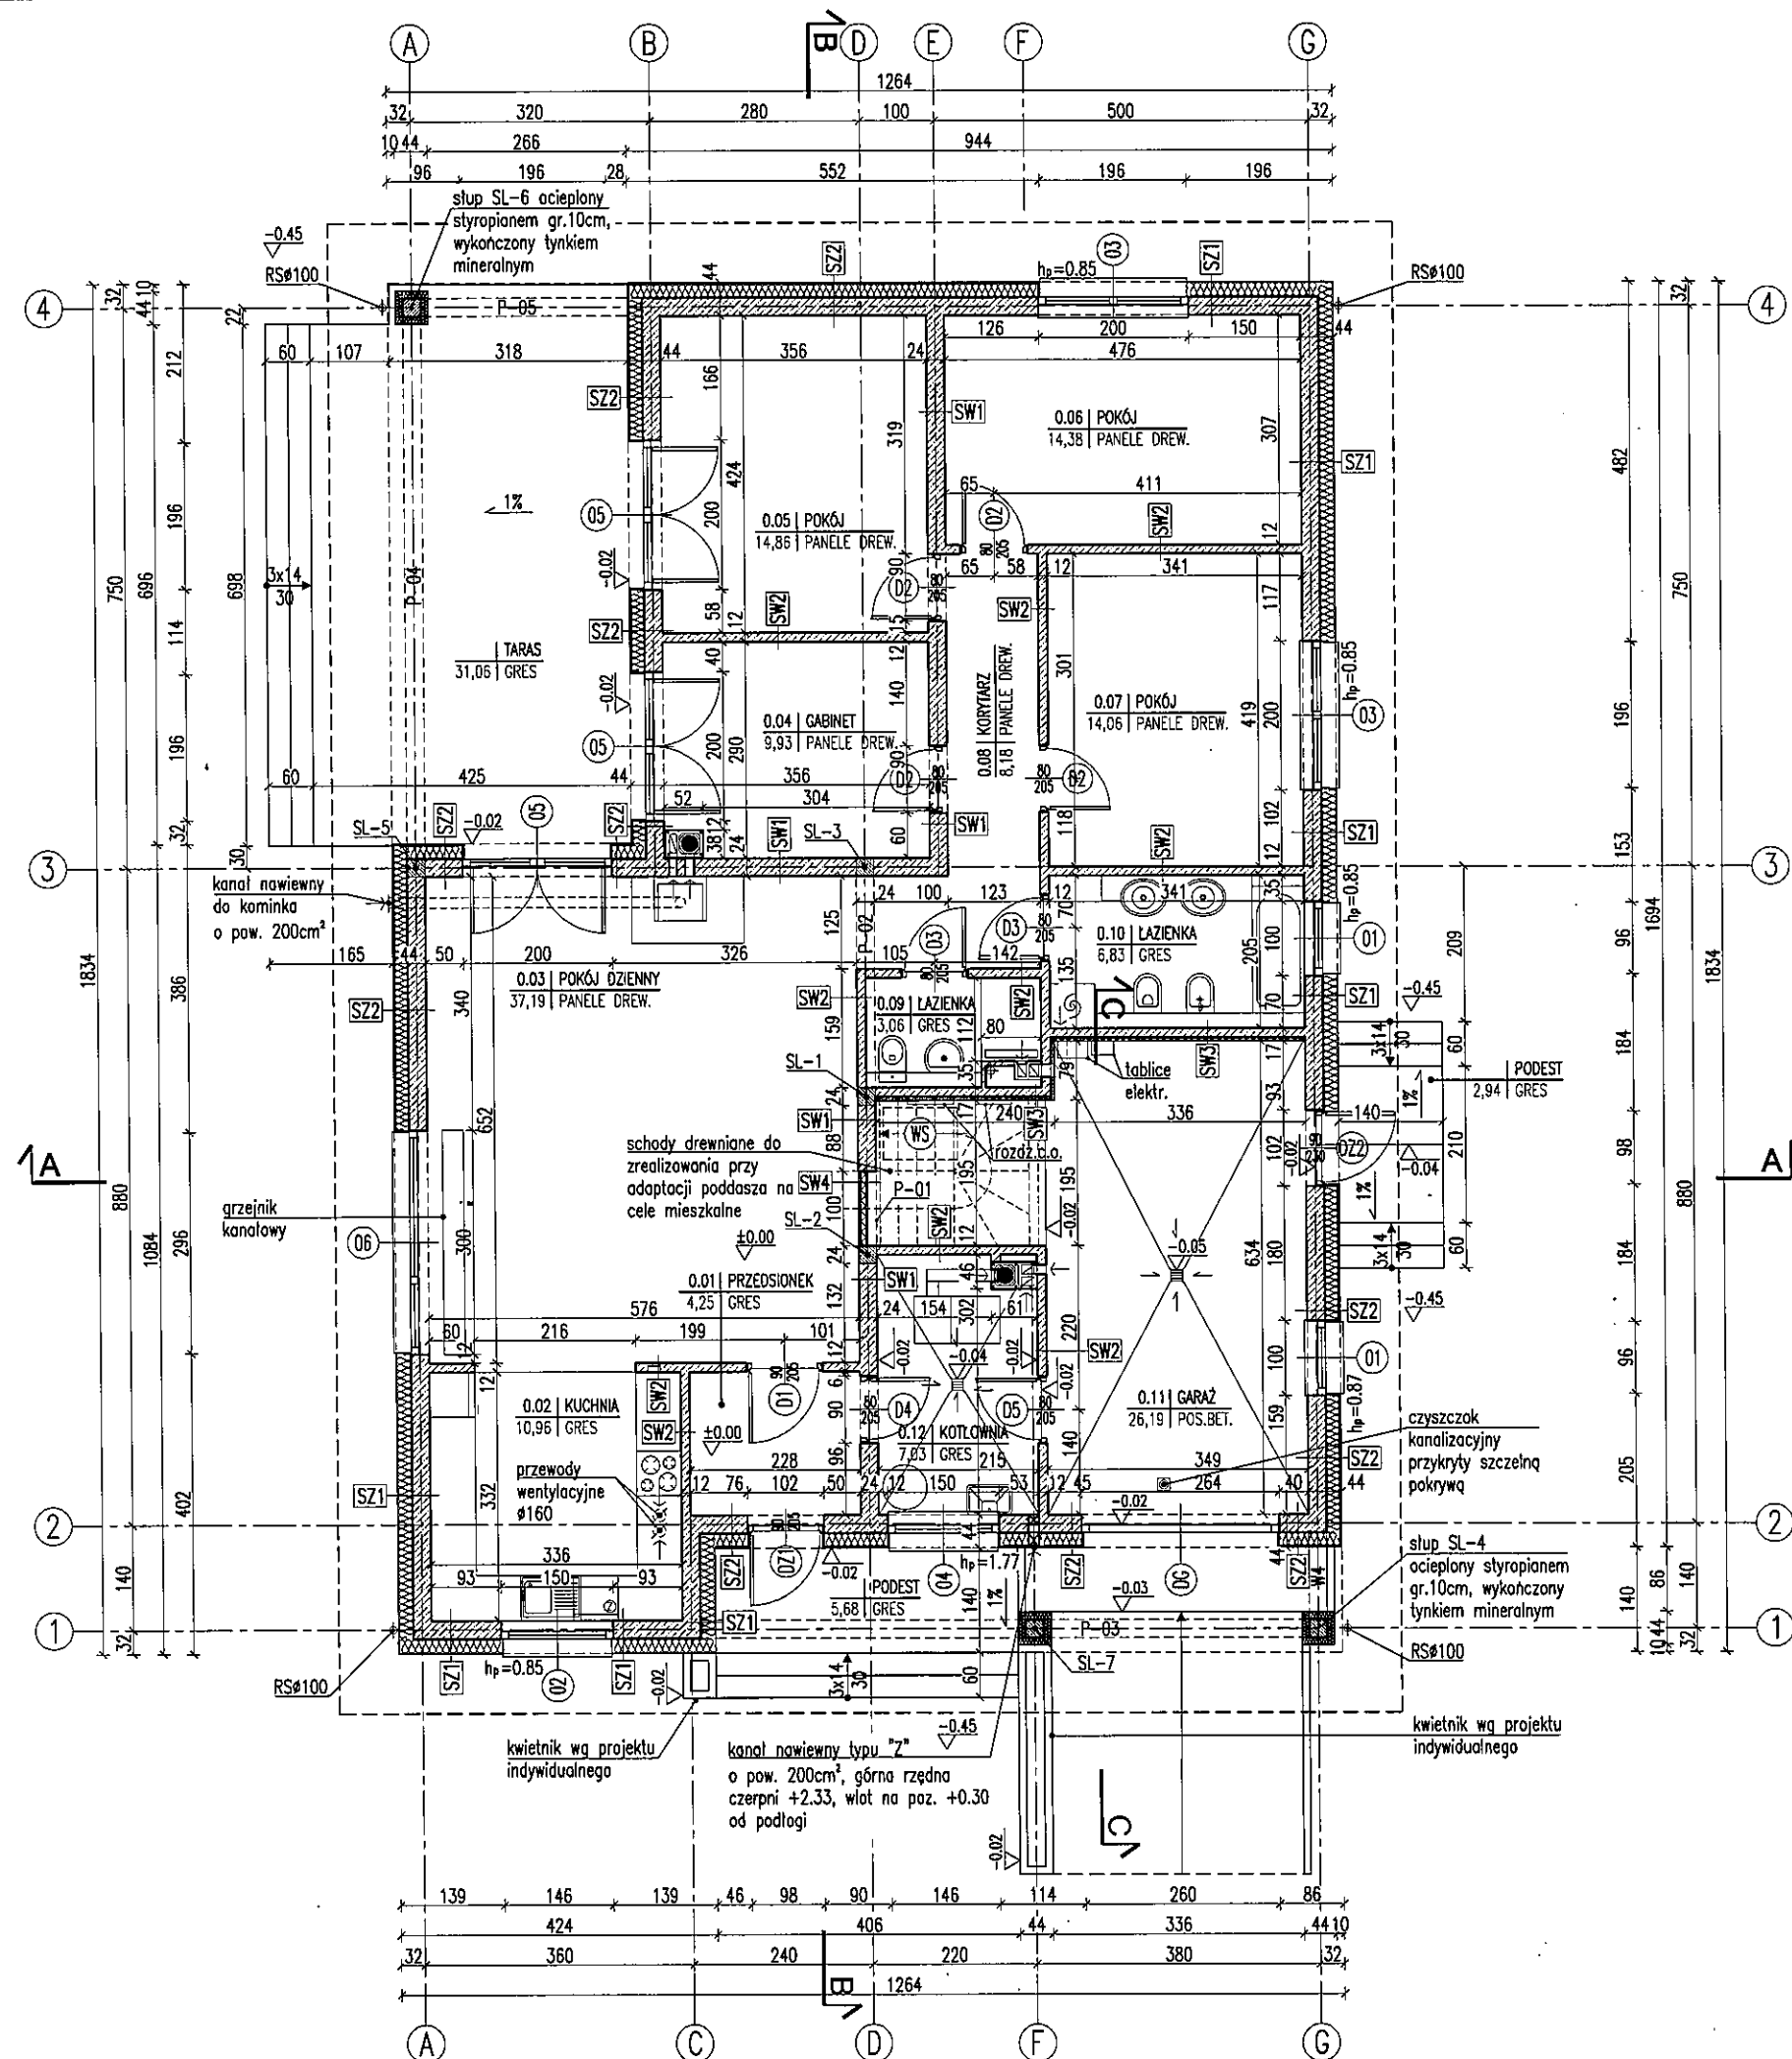
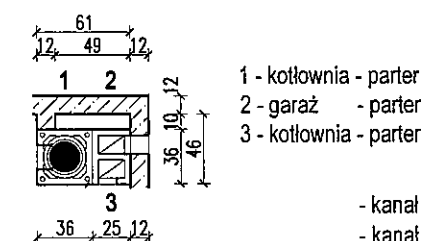


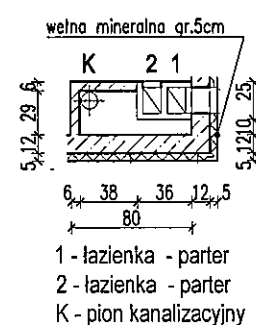

RODZAJE ŚCIAN

SF1	24.0	błoczek betonowe
	2 x	dysperbit
	17.0	styropian
	0.5	tylnik mozaikowy od poziomu terenu, do poziomu ±0,00
SF2	24.0	błoczek betonowe
SZ1	1.5	tylnik cementowo-wapienny
	24.0	błoczek z betonu komórkowego
	20.0	styropian
	0.5	tylnik mineralny na siatce
SZ2	1.5	tylnik cementowo-wapienny
	24.0	błoczek z betonu komórkowego
	18.0	styropian
	2.0	panel imitujący drewno

SW1	1.5	tylnik cementowo-wapienny
	24.0	błoczek z betonu komórkowego
	1.5	tylnik cementowo-wapienny
SW2	1.5	tylnik cementowo-wapienny
	12.0	błoczek z betonu komórkowego
	5.0	włna mineralna
	0.5	tylnik mineralny na siatce
SW3	1.5	tylnik cementowo-wapienny
	12.0	błoczek z betonu komórkowego
	5.0	włna mineralna
	0.5	tylnik mineralny na siatce
SW4	2.5	2xplyta g-k gr.1.25cm
	7.5	ruszt system./włna mineralna
	2.5	2xplyta g-k gr.1.25cm

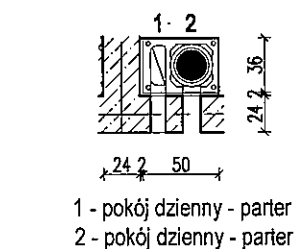

- kanał dymowy Ø200
- kanał wentylacyjny o pow. 200 cm²

Uwagi:

- Wymiary otworów w świetle muru pod stolarkę okienną i drzwiową dostosować na budowie po wyborze producenta stolarki.
- W miejscu projektowanego kominka i pieca na paliwo stałe wzmocnić posadzkę.
- Posadzkę przed kominkiem wykonać z materiału niepalnego o szerokości co najmniej 30cm, sięgający poza krawędzie drzwiczek po 30 cm. W przypadku paleniska otwartego pas posadzki niepalnej powinien wynosić co najmniej 60cm.
- W projekcie przewidziano otwór w stropie umożliwiający montaż schodów (w lekkiej konstrukcji) w przypadku adaptacji poddasza na cele mieszkalne.

RZUT PARTERU

SKALA 1:100

BRANŻA ARCH

DOM Murator M212d - Piasek pustyni - wariant IV

OBIEKT BUDYNEK JEDNORODZINNY WOLNO STOJĄCY

ADRES BUDOWY

AUTOR PROJEKTU mgr inż. arch. Ewa Dziwiałkowska
upr. nr BŁ/PdOKK/34/2004

AUTOR ADAPTACJI

WM
MURATOR
PROJEKT

W.M. MURATOR PROJEKT
Sp. z o.o.

NR RIS A1