



WZEMPLARZ POKAZOWY

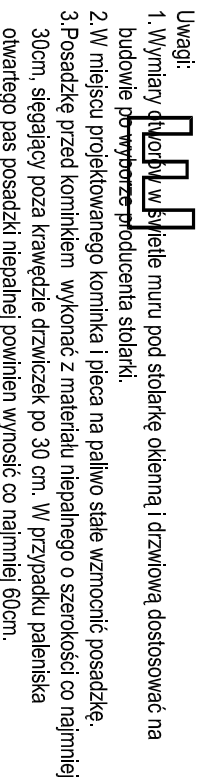


RODZAJE ŚCIAN	
SF1	24.0 bloczki betonowe 2 x dysperbit 15.0 styropian klej na siłce 2.0 płytki klinkierowe od poz. terenu
SF2	bloczki betonowe
SZ1	1.5 tynk cementowo-wapienny 24.0 bloczki z betonu komórkowego 18.0 styropian 0.5 tynk mineralny
SZ2	1.5 tynk cementowo-wapienny 24.0 bloczki z betonu komórkowego 16.0 styropian 0.5 zaprawa klejowa na siłce 2.0 panele imitujące drewno
SZ3	1.5 tynk cementowo-wapienny 24.0 bloczki z betonu komórkowego 20.0 styropian 0.5 tynk mineralny
SZ4	1.5 tynk cementowo-wapienny 24.0 bloczki z betonu komórkowego 18.0 styropian 0.5 zaprawa klejowa na siłce 2.0 panele imitujące drewno
SW1	1.5 tynk cementowo-wapienny 24.0 bloczki z betonu komórkowego 1.5 tynk cementowo-wapienny
SW2	1.5 tynk cementowo-wapienny 12.0 bloczki z betonu komórkowego 1.5 tynk cementowo-wapienny

otwory w stropie
pod kanały
wentylacyjne

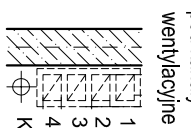

1 - kuchnia	parter
2 - kuchnia	parter
3 - spiżarnia	parter
4 - łazienka	parter
K - pion kanalizacyjny	

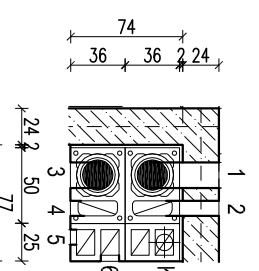

- kanał dymowy Ø200,
- kanał wentylacyjny o pow. 200 cm²

SKALA: 1:100	DATA: 2024.09.10	PROJEKT: RZUT PARTERU
DOM Murator M231 – nowy budynek ADRES: JEDNORODZINNA, WOLNO STANOWISKO BUDOWY: JEDNORODZINNA, WOLNO STANOWISKO AUTOR: mgr inż. arch. Katarzyna Szepietowska PROJEKTU: upr. nr Ma/082/04 ADAPTACJI:		ARCH. POMS POMS
WZM. MURATOR PROJEKT Sp. z o.o.		A1