


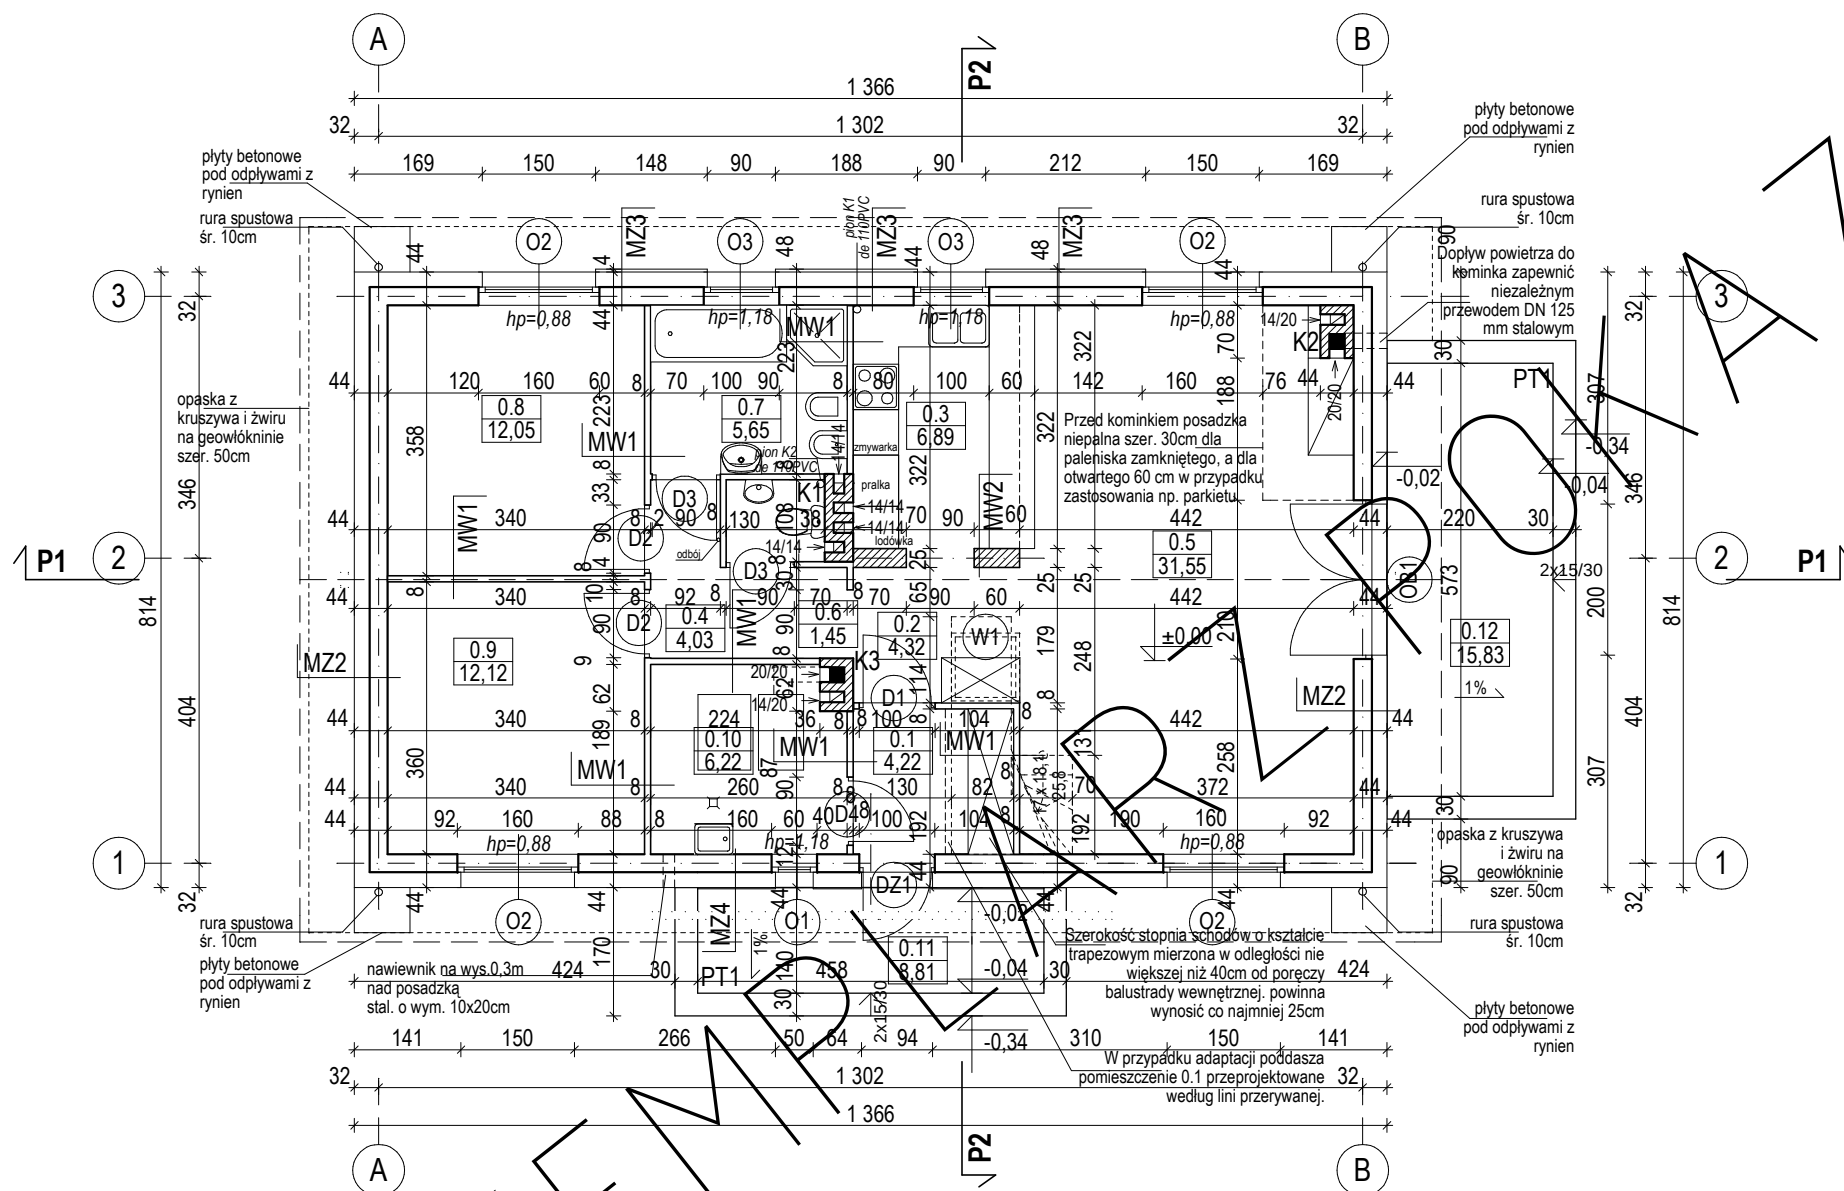

BILANS POWIERZCHNI				
w świetle wykończonych ścian według przepisów zawartych w rozporządzeniu Ministra Transportu, Budownictwa i Gospodarki Morskiej z dnia 25 kwietnia 2012 r. w sprawie szczegółowego zakresu i formy projektu budowlanego (Dz. U. z dnia 27 kwietnia 2012 r. poz. 462) i wg normy ISO PN 9836:1997				
NR. POM.	NAZWA POMIESZCZENIA	RODZAJ POSADZKI	POW. NETTO	POW. UŻYTKOWA
0.1	Przedkonek	terakota	4,22	4,22
0.2	Hol	terakota	4,32	4,32
0.3	Kuchnia	terakota	6,89	6,89
0.4	Korytarz	terakota	4,03	4,03
0.5	Pokój dzienny	terakota	31,55	31,55
0.6	Toaleta	terakota	1,45	1,45
0.7	Łazienka	terakota	5,65	5,65
0.8	Sypialnia I	parkiet	12,05	12,05
0.9	Sypialnia II	parkiet	12,12	12,12
RAZEM POWIERZCHNIE PARTERU bez kotłowni (m2)			82,28	82,28
0.10	Kotłownia	terakota	6,22	-
RAZEM POWIERZCHNIE			88,50	82,28
0.11	Taras	terakota	8,81	8,81
0.12	Taras	terakota	15,83	15,83
POWIERZCHNIA NETTO (m2)			88,50	
POW. UŻYTKOWA (m2)			82,28	
POWIERZCHNIA CAŁKOWITA (m2)			111,47	
POWIERZCHNIA ZABUDOWY (m2)			111,47	
KUBATURA (m3)			573,31	
POWIERZCHNIA PODDASZA - przypadku adaptacji			67,49	34,34

ZESTAWIENIE I WYJAŚNIENIE OPISOWE
WSZYSTKICH SYMBOLI PRZEGRÓD -
ZNAJDUJE SIĘ NA RYSUNKU: A11

EGZEMPLARZ POKAZOWY
CHRONIONY PRAWEM AUTORSKIM
NIE MOŻE BYĆ SPRZEDAWANY
ORAZ STANOWIĆ LEGALNEJ PODSTAWY
POZWOLENIA NA BUDOWĘ I INNYCH DECYZJI
POWIELANIE I KOPIOWANIE BEZ ZEZWOLENIA ZABRONIONE
Ustawa z 4 lutego 1994r. (t.jedn. Dz.U. z 2000r. Nr 80 poz.904
Pieczęć znajduje się na wszystkich stronach dokumentacji

RZUT PARTERU		SKALA 1:100
DOM MUR. NR C324 "Piękny"		ARCH.
OBIEKT	JEDNOKONDYNNY DOM WOLNOSTOJĄCY	
ADRES BUDOWY		
AUTOR PROJ. OPRACOWAŁ:	mgr inż. arch. SŁAWA BIRYŁO upr. PROJ/2002	
PROJEKTANT ADAPTACJI	mgr inż. SŁAWA BIRYŁO	
		PODPIS / DATA
BIRYŁO ARCHITEKCI		A4
Szczecin, ul. Lenartowicza 3-4/1, tel/fax: 91 4281823, www.biryllo.pl		