


EGZEMPLARZ POKAZOWY

SKALA 1:25


słup żelbetonowy do poziomu +2.61
styropian gr. 15cm do poziomu +2.35
tynk mineralny

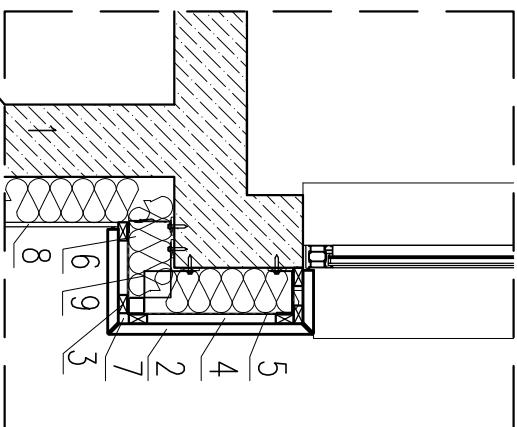

LEGENDA

- ściana konstrukcyjna
- deska elewacyjna
Profil Rhombo
- tłuta drewniana 3x6 cm
- puszka powietrzna
- membrana wodorozłocząca
- izolacja termiczna 15 cm
- profil aluminiowy
- tynk mineralny
- wsporniki aluminiowe

nowe powietrze
do kominki
o pow. 200cm²

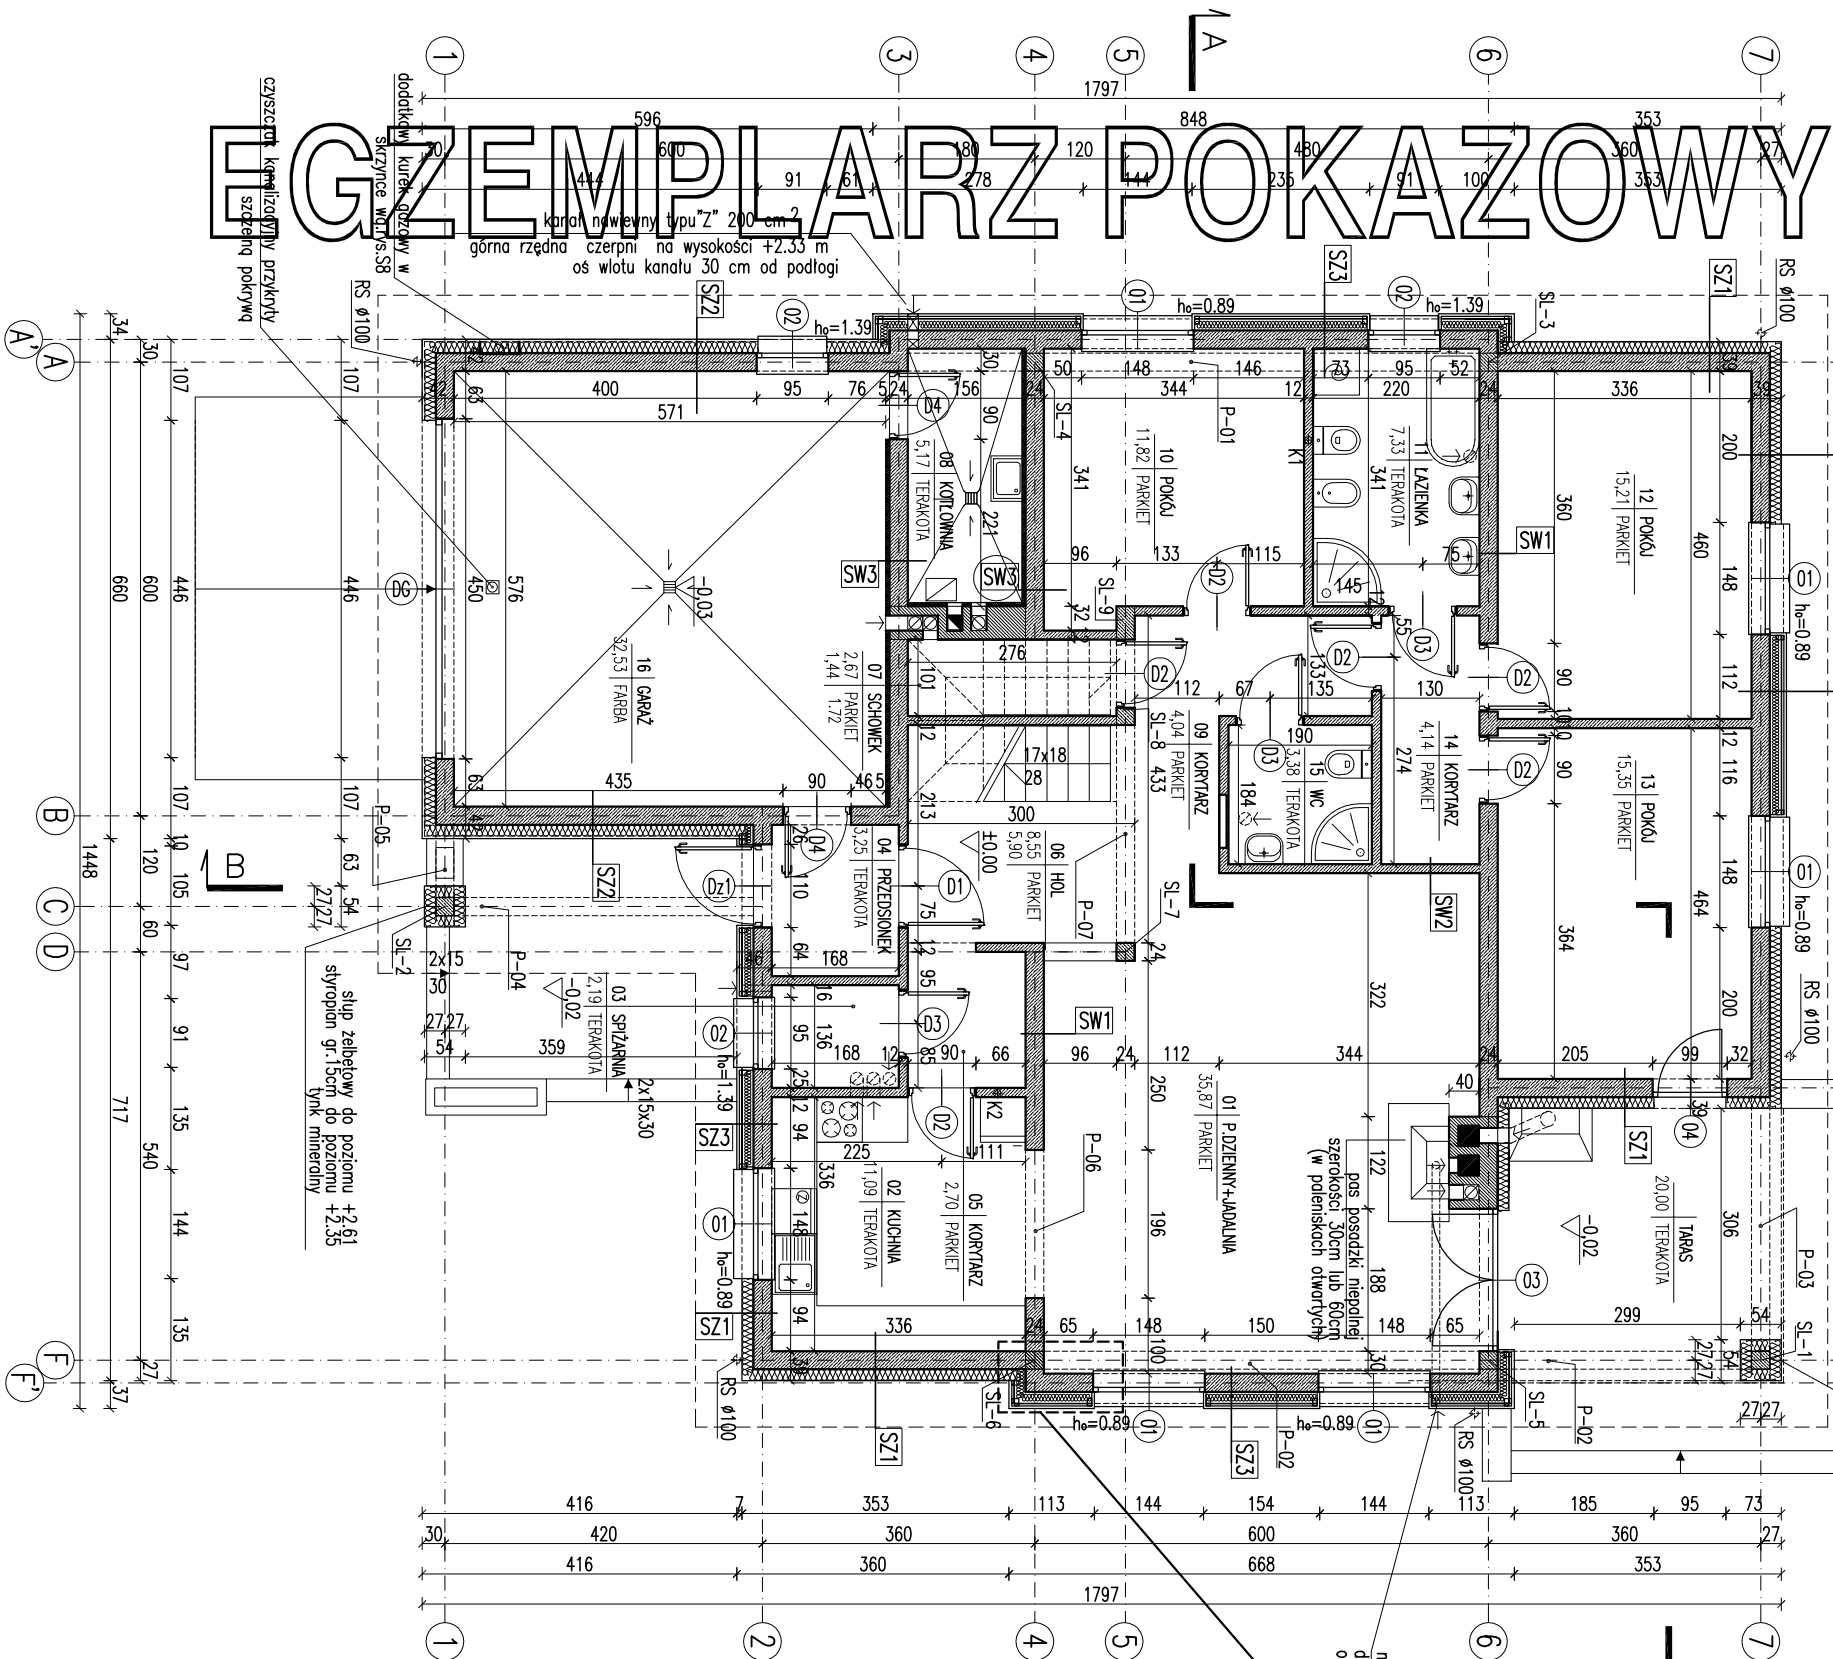

EGZEMPLARZ POKAZOWY
CHRONIONY PRAWEM AUTORSKIM

Uwaga: NIE MOŻE BYĆ SPRZEDAWANY
1. dla istniejącej konstrukcji
2. dla istniejącej konstrukcji
3. dla istniejącej konstrukcji

RODZAJE ŚCIAN

SF1	24.0 blokki betonowe
12.0	styropian
2.0	plytki klinierowe od poziomu terenu od poziomu +/-0.00

SF2	24.0 blokki betonowe
-----	----------------------

SZ1	1.5 tynk cementowo-wapienny
24.0	bločki z betonu komórkowego
15.0	styropian
0.5	tynk mineralny na ścianie

SZ2	1.5 tynk cementowo-wapienny
24.0	bločki z betonu komórkowego
18.0	styropian/w tym 3cm bonitowanie
0.5	tynk mineralny na ścianie

SZ3	do poziomu +2.35
1.5	tynk cementowo-wapienny
24.0	bločki z betonu komórkowego
15.0	wetna mineralna
3.0	puszka powietrzna
3.5	deskowanie


SZ4	od poziomu +2.35
1.5	tynk cementowo-wapienny
24.0	bločki z betonu komórkowego
12.0	styropian
0.5	tynk mineralny na ścianie

SW1	1.5 tynk cementowo-wapienny
24.0	bločki z betonu komórkowego
1.5	tynk cementowo-wapienny

SW2	1.5 tynk cementowo-wapienny
12.0	bločki z betonu komórkowego
1.5	tynk cementowo-wapienny

SW3	1.5 tynk cementowo-wapienny
24.0	bločki z betonu komórkowego
5.0	wetna mineralna
0.5	tynk mineralny na ścianie

SW4	1.5 tynk cementowo-wapienny
12.0	bločki z betonu komórkowego
10.0	wetna mineralna
1.25	plyty g-k na ruszcie

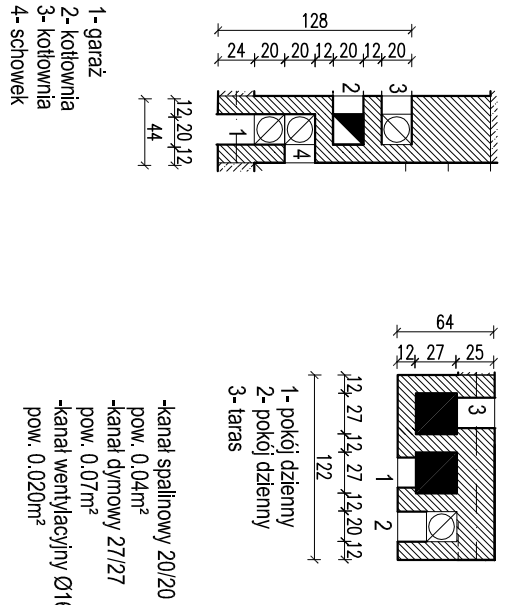

RZUT PARTERU

ARCH. MURATOR PROJEKT