


EGZEMPLARZ POKAZOWY

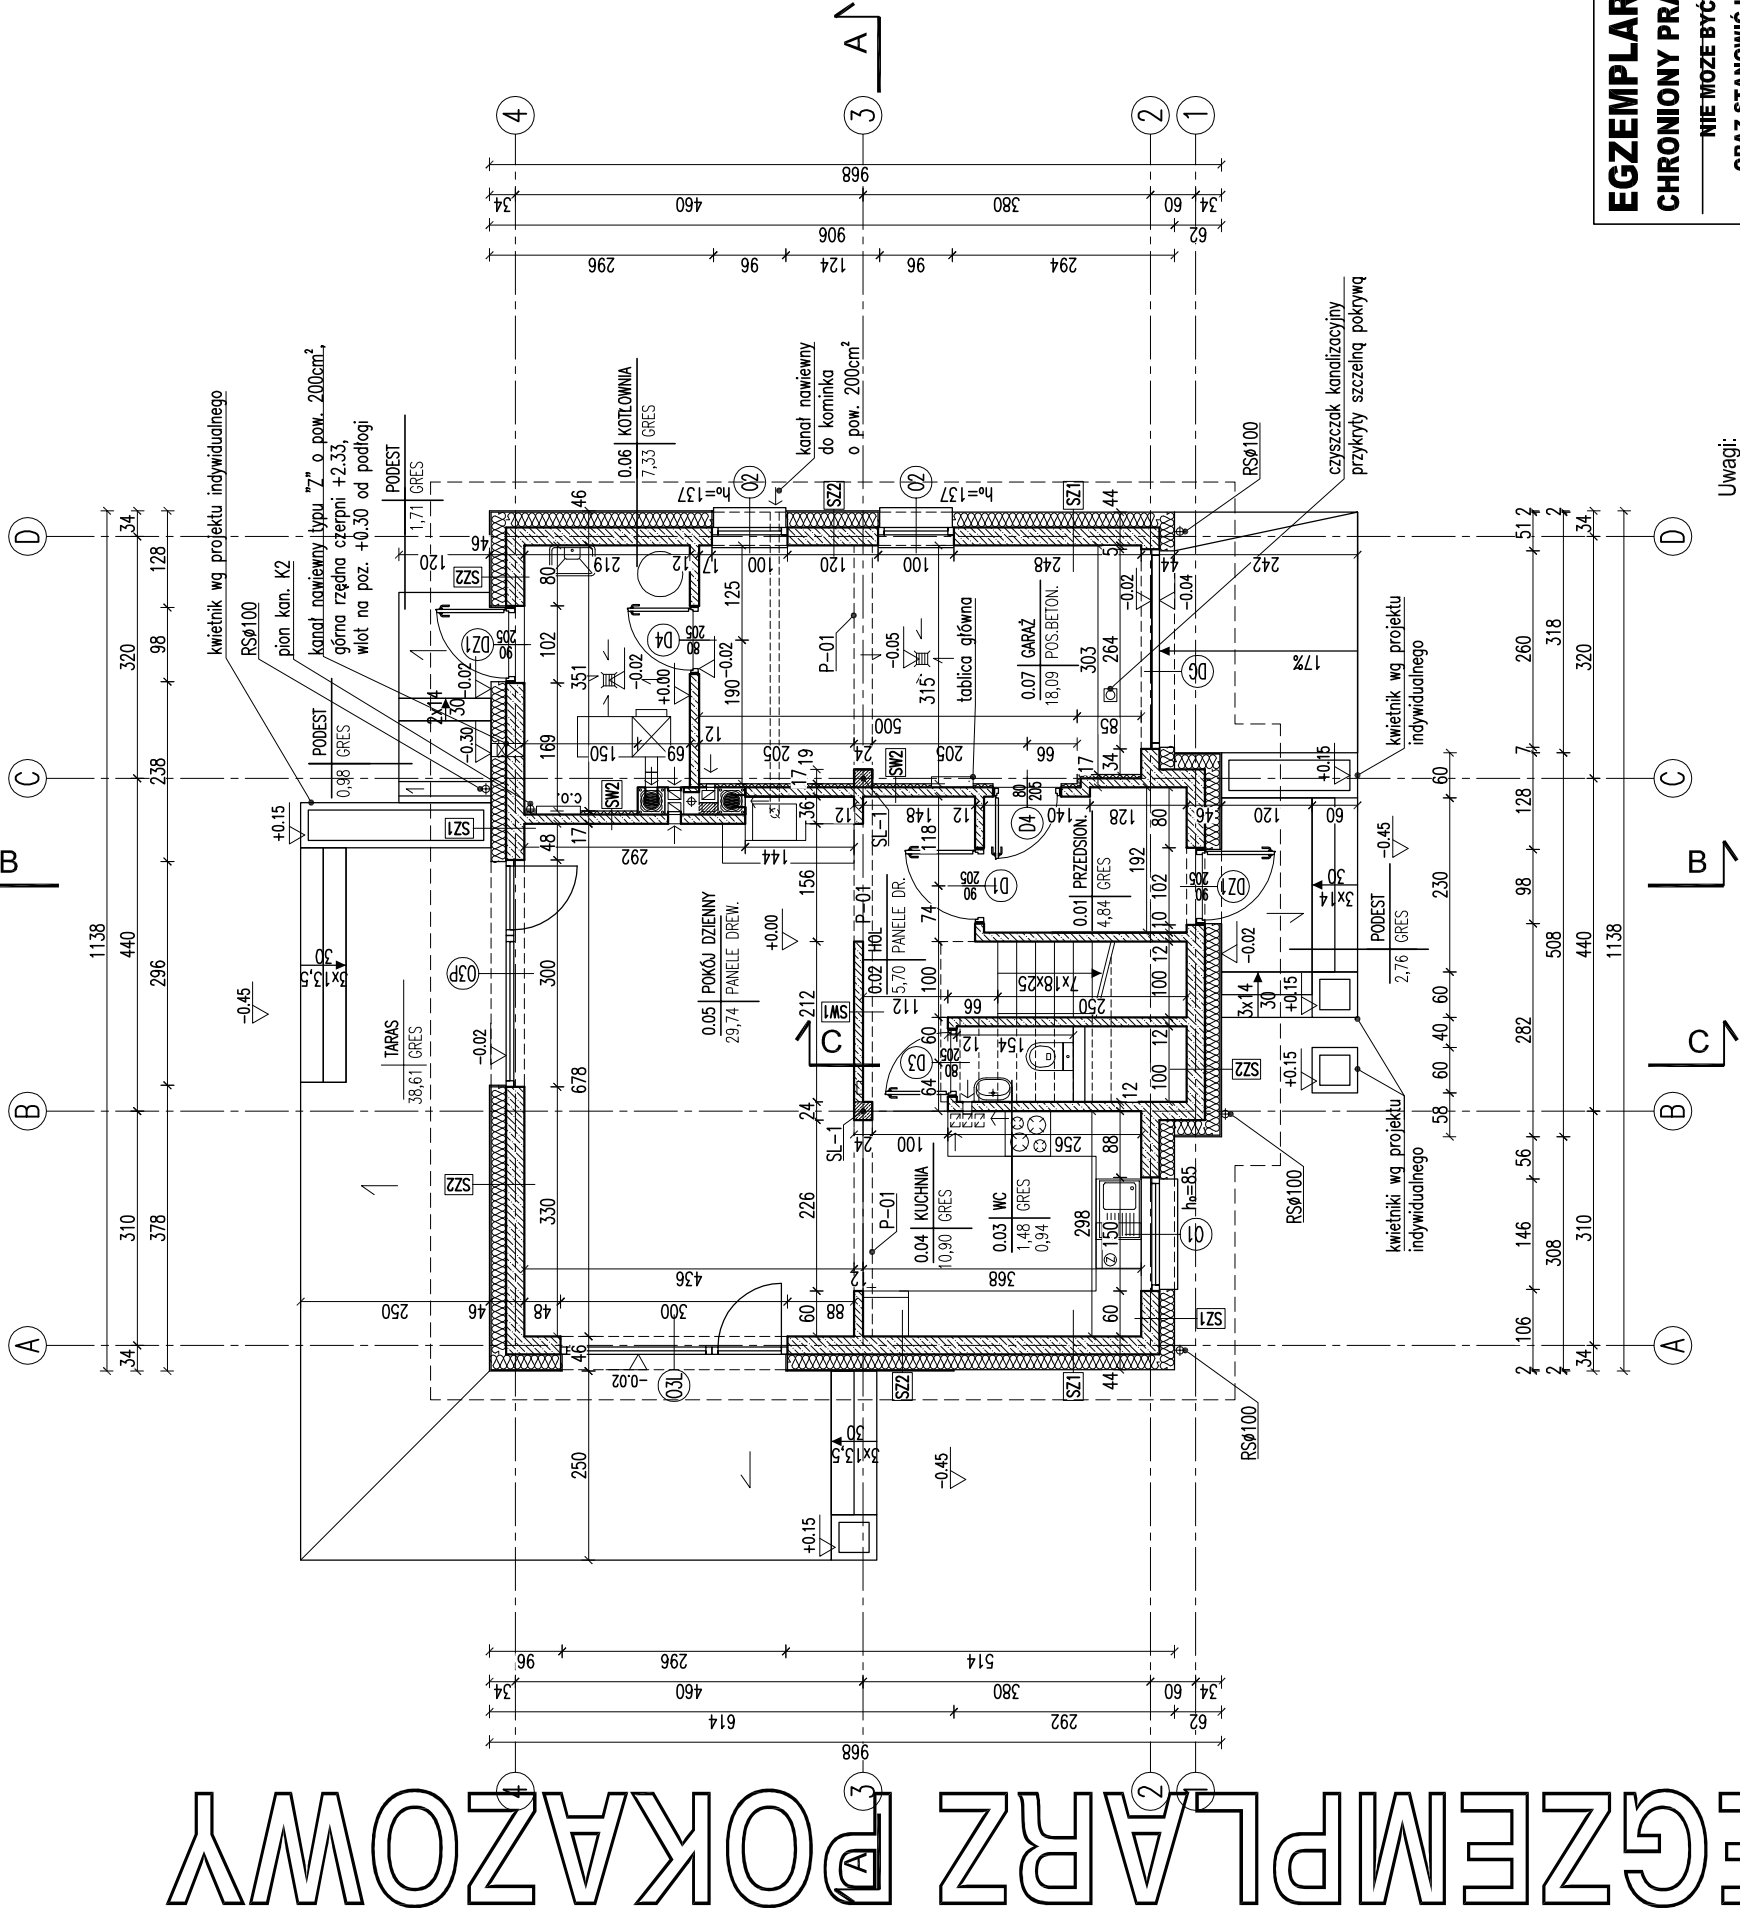


RODZAJE ŚCIAN

SF1	
24.0	blozki betonowe
	2 x dysperbit
16.0	styropian

2.3	zaprawa klejowa na ścianie
	plytki klinkierowe od poz. terenu
SZ1	
1.5	tylnk cementowo-wapienny
24.0	blozki z betonu komórkowego

SZ1	
1.5	tynek cementowo-wapienny
24.0	blocczki z betonu komórkowego
20.0	styropian
0.5	tynek mineralny

SZ2	1.5	typu cementowo-wapienny
	24.0	blozki z betonu komórkowego
	20.0	styropian
		zaprawa klejowa na siatce
	2.3	plytki klinkierowe

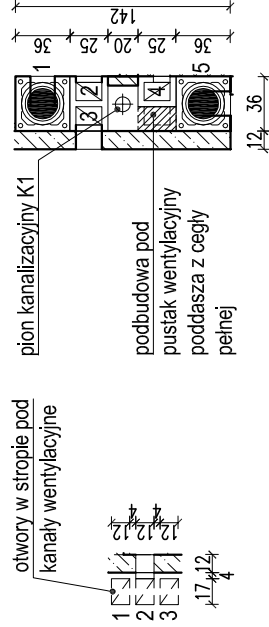

- 1 - kuchnia - parter
2 - wc - parter
3 - kuchnia - parter

- 1 - kotłownia - parter
2 - kotłownia - parter
3 - pokój dzienny - parter
4 - garaż - parter
5 - pokój dzienny - parter

- kanał dymowy Ø200 mm
- kanał wentylacyjny o pow. 200 cm²

RZUT PASTERU

RZUT PARTERU	SKALA: 1:100
WYKONANIE	WYKONANIE
IMBETK	IMBETK
ADRES	ADRES
BUDOWY	BUDOWY
AUTOR	AUTOR
PROJEKTU	PROJEKTU
OPRACZYSTWA	OPRACZYSTWA
ADAPTACJI	ADAPTACJI
WZM	WZM
INWENTARZ	INWENTARZ
PROJEKT	PROJEKT

EGZEMPLARZ POKAZOWY^{DO}
CHRONIONY PRAWEM AUTORSKIM^{BB}

NIE MOŻE BYĆ SPRZEDAWANY
ORAZ STANOWIĆ LEGALNEJ PODSTAWY
u pod siłkę prawną i drzwigawa
POZWOLENIA NA BUDOWE I INNYCH DECYZJI
orze producenta siłarki.

- Uwagi:**
1. Wymiary otworów w świetle muru pod stolarkę okenną i drzwiową po zwołaniu na budowie i innych decyzjach nadzoru budowlanego.
 2. W miejscu projektowanego kominika wzmożnić posadzke.
 3. Posadzkę przed kominkiem wykonaj z płyty betonowej o grubości co najmniej 30cm; siegający poza krawędzie drzwiówek po 30 cm; w przypadku paleniska otwartego po przyniesieniu i zamontowaniu wykonać z płyt ceramicznych lub kamienia naturalnego (co najmniej 60cm).

Das Geschichtsbildnis der deutschen Wirtschaft
