

EGZEMPLARZ POKAZOWY

PARTER - ZESTAWIENIE POMIESZCZEŃ			
SYMBOL	POMIESZCZENIE	RODZAJ PODŁOG	POW. UŻYTKOWA
1/01	WANTROBA	TERAKOTA	3,13
1/02	POKÓJ	TERAKOTA	10,30
1/03	ŁAZIENKA	TERAKOTA	6,06
1/04	POKÓJ	TERAKOTA	10,11
1/05	GARDEROBA	TERAKOTA	4,19
1/06	POKÓJ	TERAKOTA	11,43
1/07	HOL	TERAKOTA	11,98
1/08	SALON Z JADALNIĄ	TERAKOTA	33,94
1/09	KUCHNIA	TERAKOTA	10,04
1/10	SCHODY	TERAKOTA	5,26
RAZEM:		106,44	106,44

UWAGA:
Wszystkie powierzchnie policzono wg PN-ISO 9836:1997

SZ1	TYNK CEM. – WAP.	1,5cm
	BŁOCZEK SILIKATOWY	24cm
	STYROPIAN	20cm
	TYNK CIENKOWARSTWOWY	---
	WSPÓŁCZYNNIK PRZENIKANIA Ciepła U=0,144 W/m ² K	

SZ2	TYNK CEM. – WAP.	1,5cm
	BŁOCZEK SILIKATOWY	24cm
	STYROPIAN	20cm
	PŁYTY ELEWACYJNE Z BETONU ARCHITEKTONICZNEGO	3cm
	WSPÓŁCZYNNIK PRZENIKANIA Ciepła U=0,144 W/m ² K	

SW1	TYNK CEM. – WAP.	1,5cm
	BŁOCZEK SILIKATOWY	24cm
	TYNK CEM. – WAP.	1,5cm


SW2	TYNK CEM. – WAP.	1,5cm
	BŁOCZEK SILIKATOWY	12cm
	TYNK CEM. – WAP.	1,5cm

WŁOTY DO KANAŁÓW WENTYLACYJNYCH W POSTACI PUSTAKÓW WENTYLACYJNYCH Z BOCZNYMI WŁOTAMI

W CELU ZAPOBIEŻENIA DESTRUKCJI GRUNTU WOKÓŁ BUDYNKU ZALECA SIĘ ZASTOSOWANIE STUDZIENEK CHŁONNYCH PRZY OPASCE ODWADNIĄCEJ

ul. Warszawska 49 lok. 55
25-831 Kielce
tel. 793 411 234
e-mail: ap@projekt.com

Temat:	BUDYNEK MIESZKALNY JEDNORODZINNY C340a		
Lokalizacja:			
Inwestor:			
Brzoza:	A R C H I T E K T U R A	Stadium:	PB
Tytuł rys:	RZUT PARTERU	Data:	
Projektował:	inż. Witold Korus	Skala:	03-2017
Specjalność:	architektoniczna		1:100
Opracował:	mgr inż. Arkadiusz Golasz	Nr rys.	
Adaptacja:			A-5

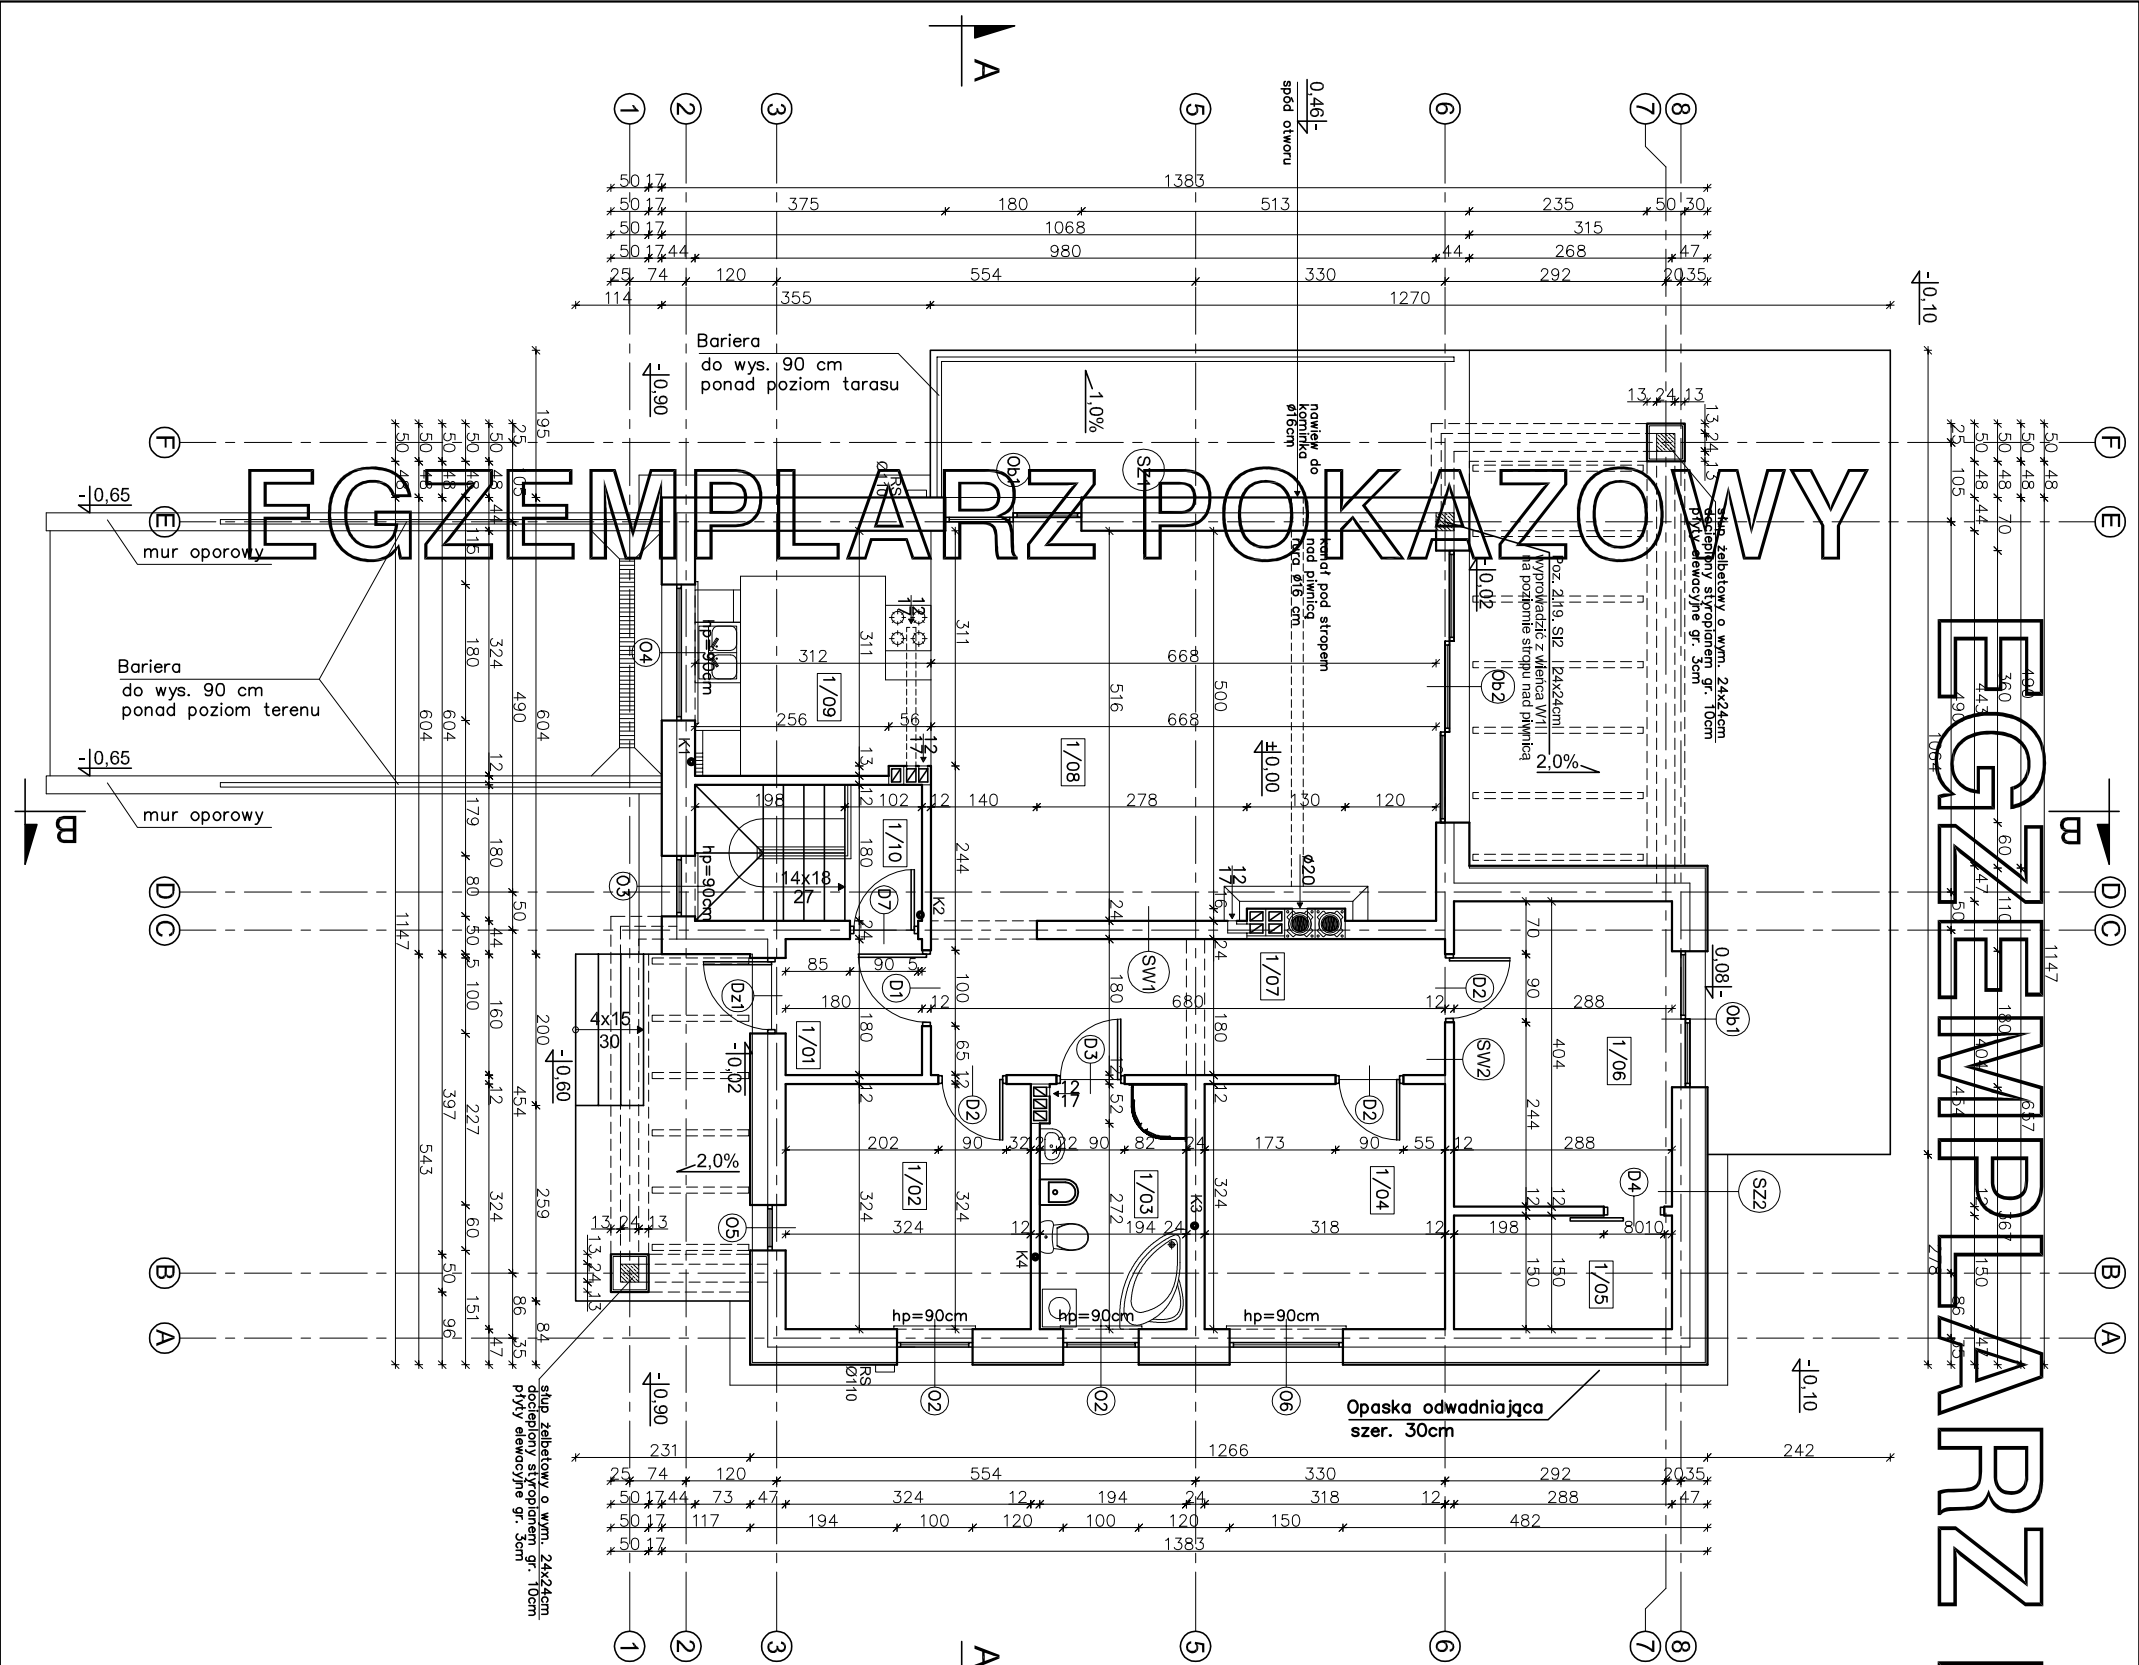


EGZEMPLARZ POKAZOWY
CHRONIONY PRAWEM AUTORSKIM

NIE MOŻE BYĆ SPRZEDAWANY
ORAZ STANOWIĆ LEGALNEJ PODSTAWY
POZWOLEŃ NA BUDOWĘ I INNYCH DECYZJI

Powielnie i kopiowanie bez zezwolenia zbronione
Ust. z dn. 4 lutego 1994r.
(tekst jedn. Dz.U. z 2000r. Nr 80 poz. 904)

Pieczątką z najduje się na wszystkich stronach dokumentacji

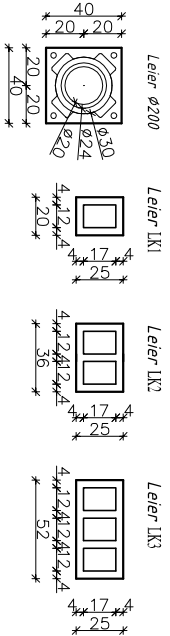

KOMINY SYSTEMOWE
SKALA 1:20