

EGZEMPLARZ POKAZOWY

PARTER - ZESTAWIENIE POMIESZCZEŃ

UWAGA: Wszystkie powierzchnie policzono wg PN-ISO 9836:1997				
SYMBOL	POMIESZCZENIE	RODZAJ POSADZKI	POW. PODŁOG	POW. UŻYTKOWA
1 /01	WATROCLAP	TERAKOTA	4,33	4,33
1 /02	KUCHNIA	TERAKOTA	10,54	10,54
1 /03	SALON	PANELE PODŁ.	19,34	19,34
1 /04	GABINET	PANELE PODŁ.	8,92	8,92
1 /05	ŁAZIENKA	TERAKOTA	3,90	3,90
1 /06	HOL	PANELE PODŁ.	5,15	5,15
1 /07	POM. GOSPODARCZE	TERAKOTA	4,57	3,13
RAZEM:			56,75	55,31
SYMBOL	POMIESZCZENIE	RODZAJ POSADZKI	POW. PODŁOG	POW. UŻYTKOWA
1 /08	KOTŁOWNIA	TERAKOTA	6,81	6,81
RAZEM:			6,81	6,81

SZ1	TYNK. CEM. – WAP.	1,5cm
	BŁOCZEK GAZOBETONOWY	24cm
	STYROPIAN	20cm
	TYNK. CIENKOWARSTWOWY	---
WSPÓŁCZYNNIK PRZENIKANIA CIEPŁA U=0,123 W/m²K		

SW1	TYNK. CEM. – WAP.	1,5cm
	BŁOCZEK GAZOBETONOWY	24cm
	TYNK. CEM. – WAP.	1,5cm

SW2	TYNK. CEM. – WAP.	1,5cm
	BŁOCZEK GAZOBETONOWY	12cm
	TYNK. CEM. – WAP.	1,5cm

SW3	TYNK. CEM. – WAP.	1,5cm
	BŁOCZEK GAZOBETONOWY	8cm
	TYNK. CEM. – WAP.	1,5cm

WLOTY DO KANAŁÓW WENTYLACYJNYCH W POSTACI PUSTAKÓW WENTYLACYJNYCH Z BOCZNYMI WLOTAMI

W CELU ZAPOBIEŻENIA DESTRUKCJI GRUNTU WOKÓŁ BUDYNKU ZALECA SIĘ ZASTOSOWANIE STUDZIENEK CHŁONNYCH PRZY OPASCE ODWADNIAJĄCEJ


EGZEMPLARZ POKAZOWY




ul. Warszawska 49 lok. 55
25-631 Kielce
tel. 793 411 234
e-mail: apropjekt@art-objekt.com

Temat: BUDOWA WIEŻY JEDNORODZINNY W KOTŁOWNI STAJĄCY C380			
Lokalizacja:			
Inwestor:			
Branża: A R C H I T E K T U R A			Stadium: PB
Tytuł rys: RZUT PARTERU			Data:
Autor zmian: mgr inż. Witold Korus			03-2018
Specjalność: architektura			Skala: 1:100
Opracował: mgr inż. Arkadiusz Galiusz			Nr rys. A-4
Adaptacja:			

EGZEMPLARZ POKAZOWY

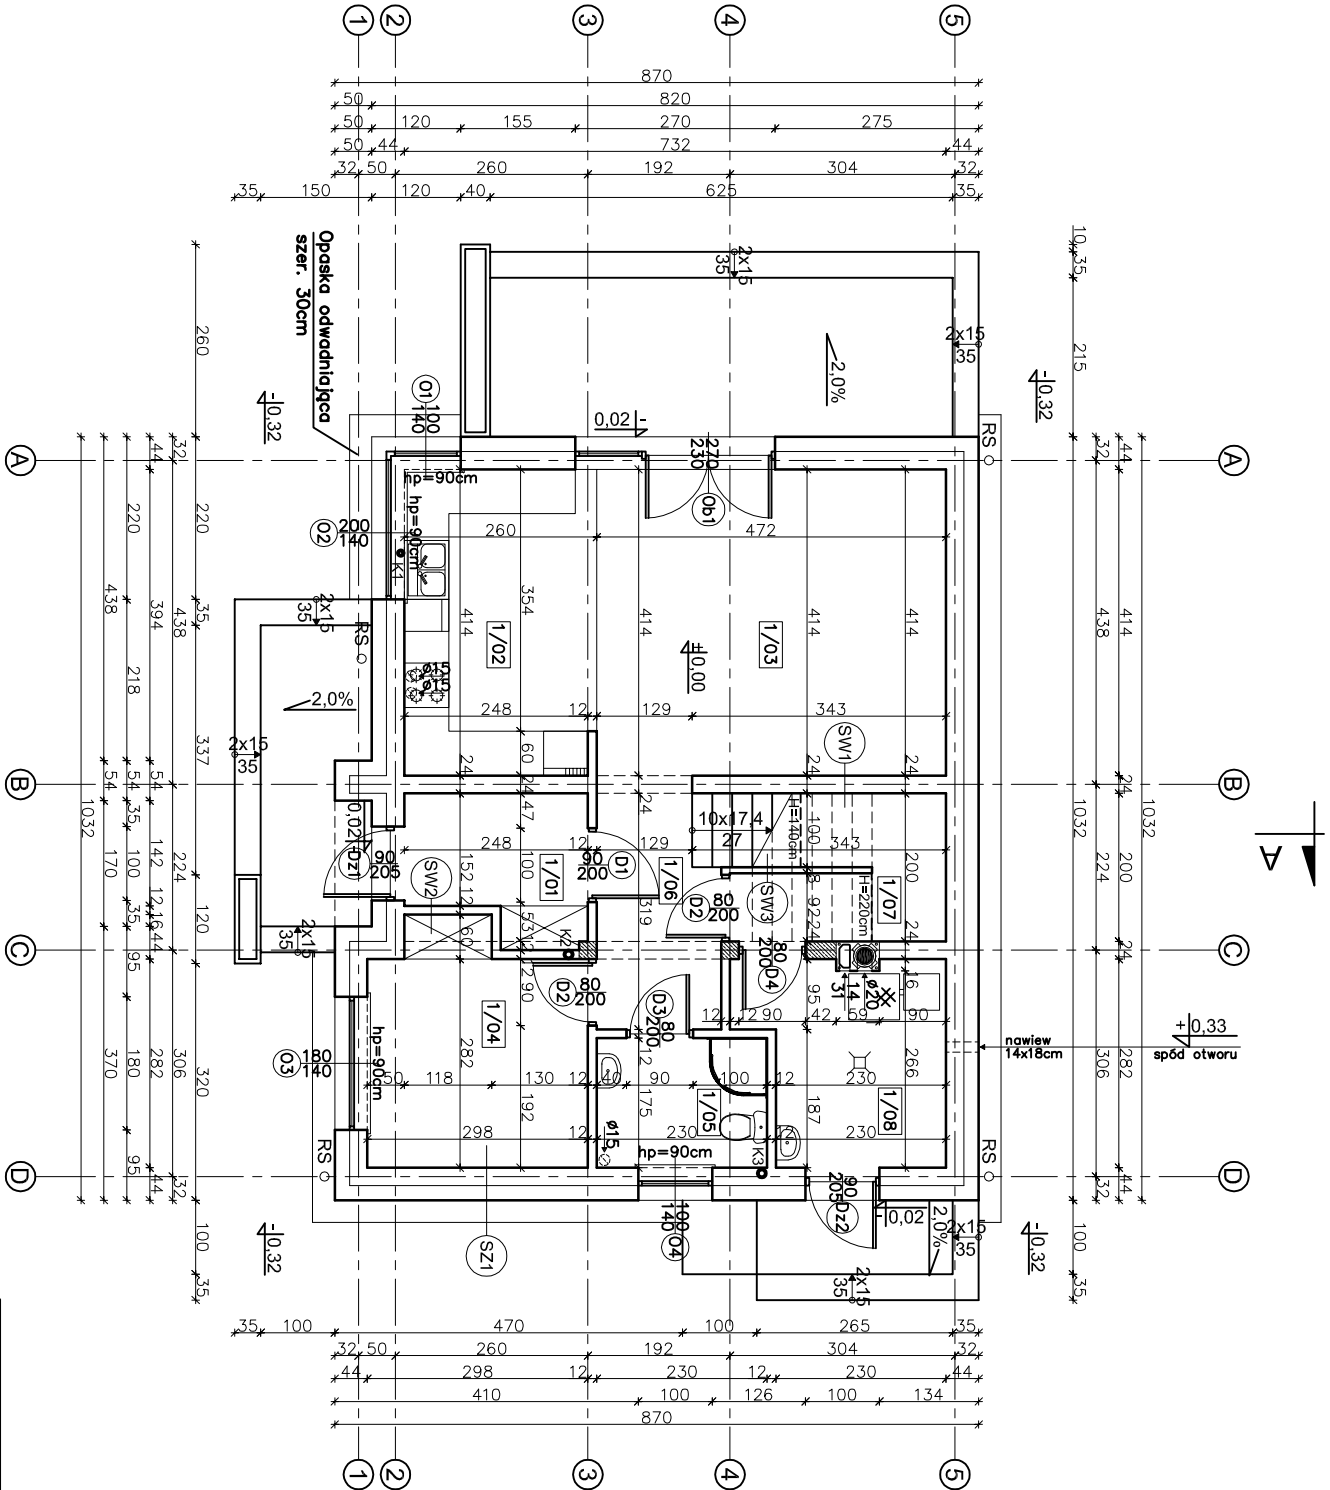

KOMINY SYSTEMOWE
SKALA 1:20

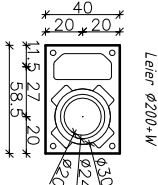

EGZEMPLARZ POKAZOWY
CHRONIONY PRAWEM AUTORSKIM

NIE MOŻE BYĆ SPRZEDAWANY
ORAZ STANOWIĆ LEGALNEJ PODSTAWY
POZWOLENIA NA BUDOWĘ I INNYCH DECYZJI

Powielnie i kopiowanie bez zezwolenia zbronione
Ust. z dn. 4 lutego 1994r.
(tekst jedn. Dz.U. z 2000r. Nr 80 poz. 904)

Pieczętka z znajduje się na wszystkich stronach dokumentacji