


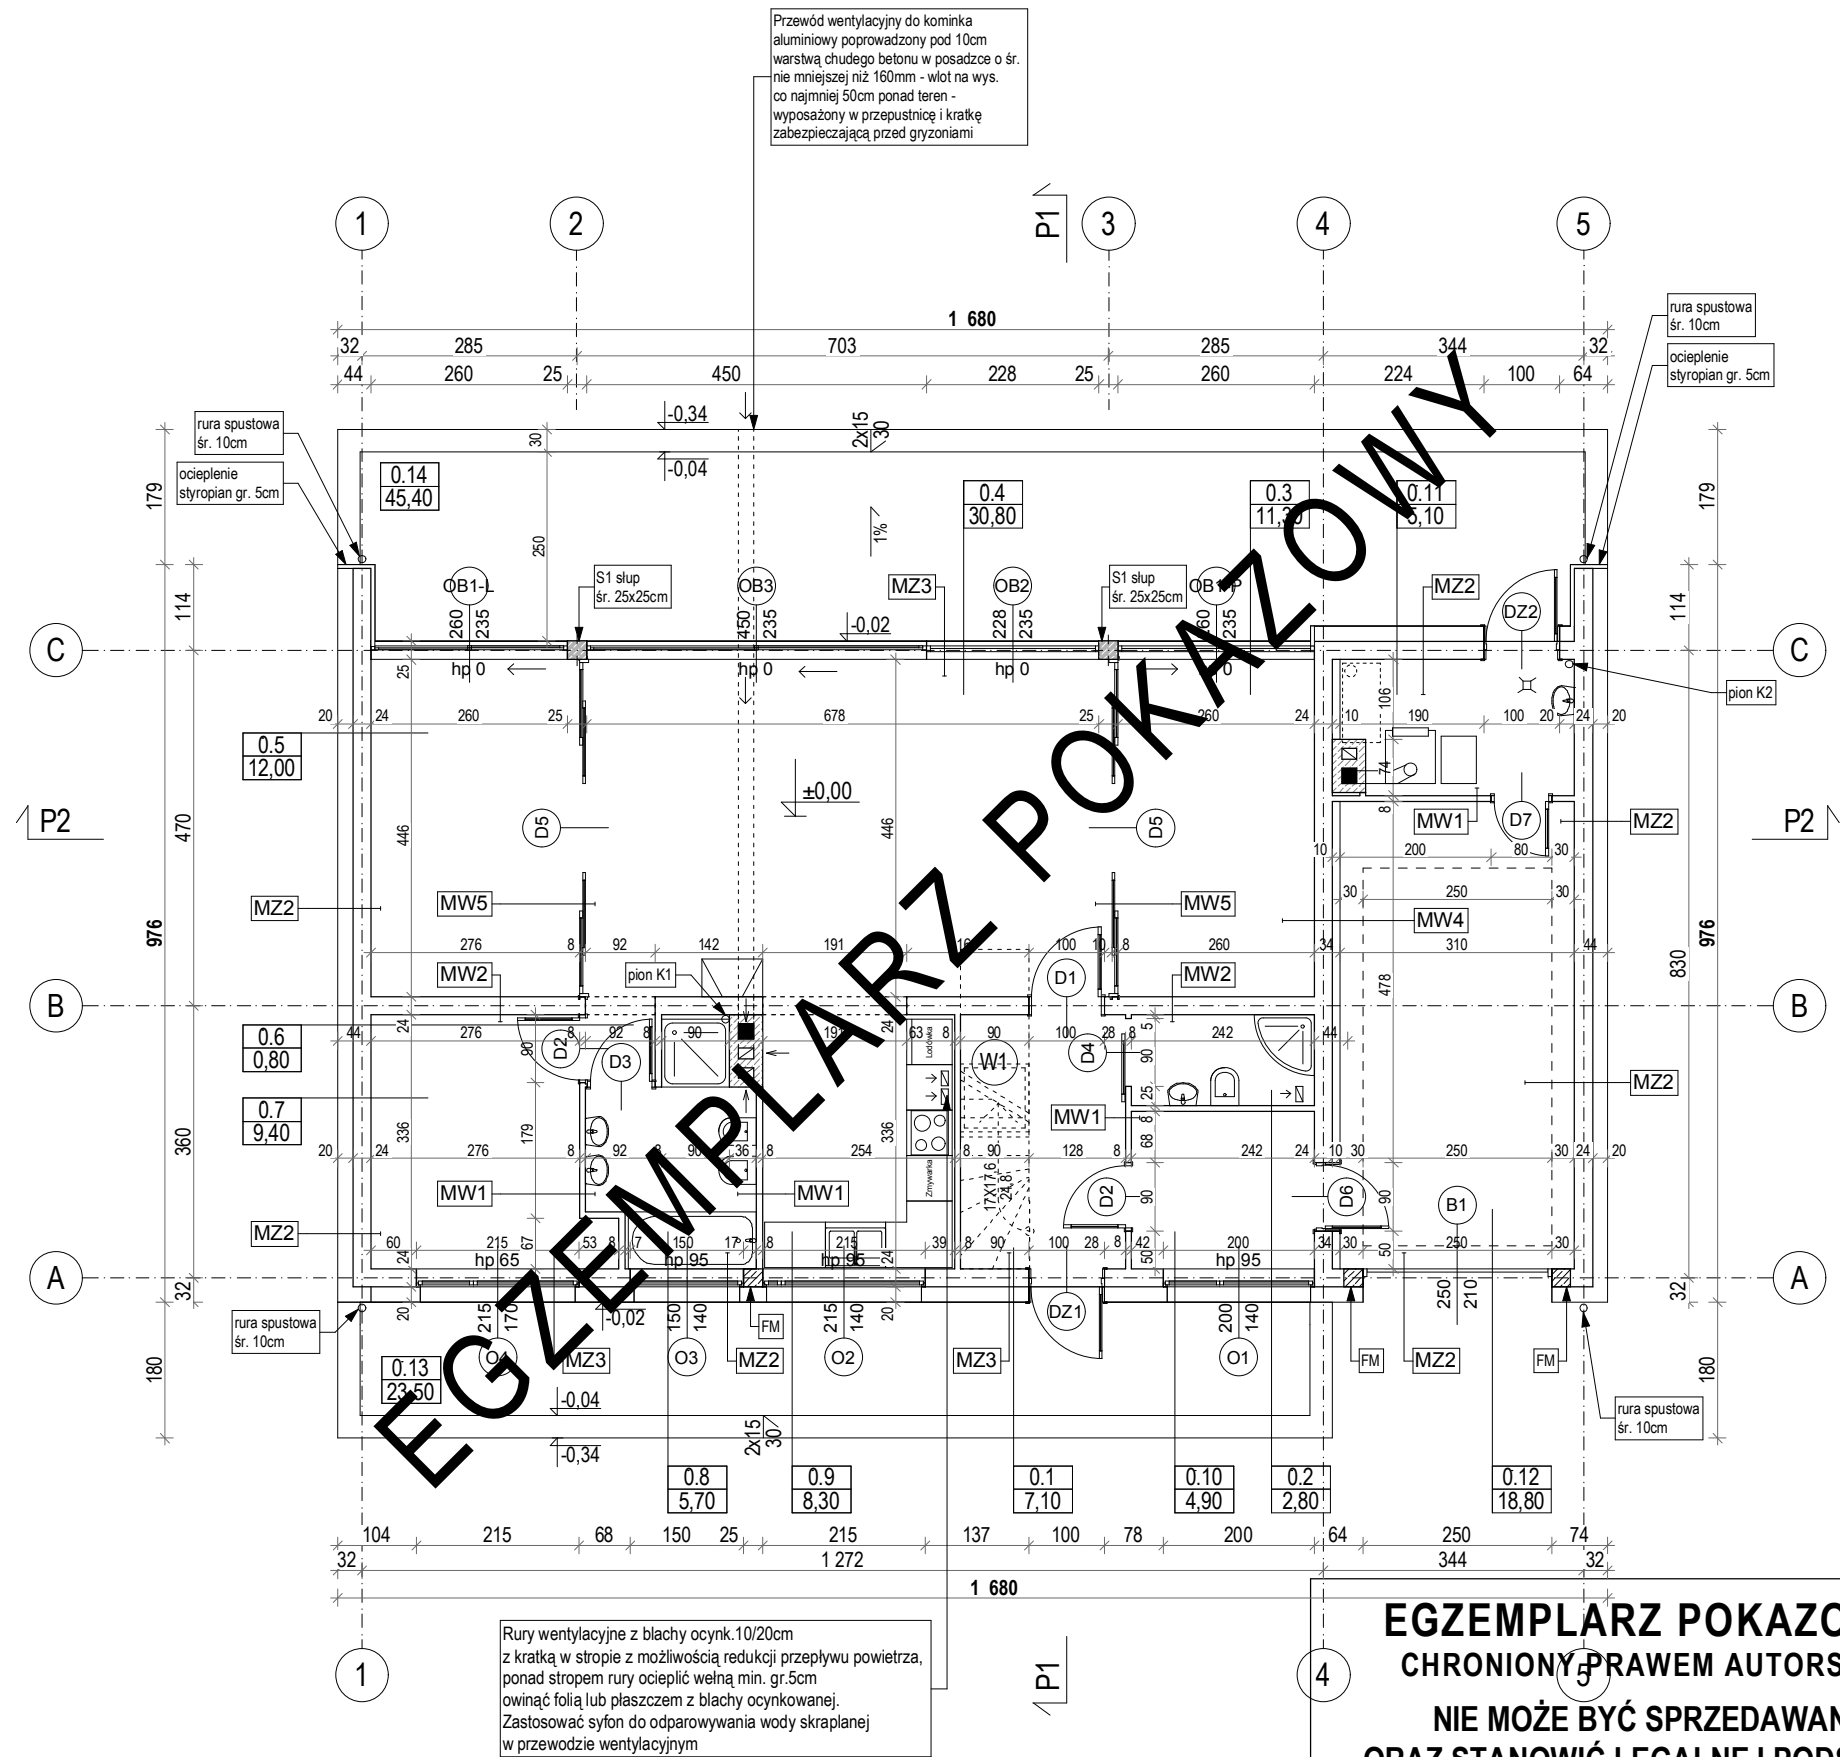

BILANS POWIERZCHNI
w świetle wykończonych ścian według przepisów zawartych w rozporządzeniu Ministra Transportu, Budownictwa i Gospodarki Morskiej z dnia 25 kwietnia 2012 r. w sprawie szczegółowego zakresu i formy projektu budowlanego (Dz. U. z dnia 27 kwietnia 2012 r. poz. 462) i wg normy ISO PN 9836:1997

NR POM.	NAZWA POMIESZCZENIA	RODZAJ POSADZKI	POW. NETTO	POW. UŻYT.-KOWA
0.1	Przedsiónek	terakota	7,10	7,10
0.2	Toaleta	terakota	2,80	2,80
0.3	Sypialnia I	parkiet	11,30	11,30
0.4	Pokój dzienny	parkiet	30,80	30,80
0.5	Sypialnia II	parkiet	12,00	12,00
0.6	Korytarz	terakota	0,80	0,80
0.7	Sypialnia III	parkiet	9,40	9,40
0.8	Łazienka	terakota	5,70	5,70
0.9	Kuchnia	terakota	8,30	8,30
0.10	Garderoba	terakota	4,90	4,90

RAZEM POWIERZCHNIE PARTERU bez kotłowni 93,10 93,10

0.11 Kotłownia terakota 5,10 5,10

POWIERZCHNIA NETTO (m²) 117,00

POW. UŻYTKOWA DOMU (m²) 93,10

POWIERZCHNIA CAŁKOWITA (m²) 217,30

POWIERZCHNIA ZABUDOWY (m²) 148,50

KUBATURA (m³) 781,40

POWIERZCHNIA PODDASZA - przypadku adaptacji 97,70 55,20

0.12 Garaż terakota 18,80

0.13 Taras terakota 23,50

0.14 Taras terakota 45,40

ZESTAWIENIE I WYJAŚNIENIE OPISOWE
WSZYSTKICH SYMBOLI PRZEGRÓD -
ZNAJDUJE SIĘ NA RYSUNKU: A11

EGZEMPLARZ POKAZOWY
CHRONIONY PRAWEM AUTORSKIM
NIE MOŻE BYĆ SPRZEDAWANY
ORAZ STANOWIĆ LEGALNEJ PODSTAWY
POZWOLENIA NA BUDOWĘ I INNYCH DECYZJI

POWIELANIE I KOPIOWANIE BEZ ZEZWOLENIA ZABRONIONE
Ustawa z 4 lutego 1994r. (t.jedn. Dz.U. z 2000r. Nr 80 poz 904)
Pieczęćka znajduje się na wszystkich stronach dokumentacji

RZUT PARTERU		SKALA 1:100
DOM MURATOR C465o "Przejrzysty 4" wariant XIV		BRANŻA ARCH.
OBIEKT	JEDNORODZINNY DOM WOLNOSTOJĄCY	
ADRES BUDOWY		
AUTOR PROJ. OPRACOWAŁ	mgr inż. arch. PRZEMYSŁAW BIRYLO mgr inż. arch. KATARZYNA WOJCIK	
PROJEKTANT ADAPTACJI	PODPIS DATA	
BIRYLO ARCHITEKCI		A4
Szczecin, ul. Lenartowicza 3-4/1, tel/fax: 91 4281823, www.biryo.pl		