


EGZEMPLARZ POKAZOWY  
CHRONIONY PRAWEM AUTORSKIM  
NIE MOZE BYC SPRZEDAWANY  
ORAZ STANOWIC LEGALNEJ PODSTAWY  
POZWOLENIA NA BUDOWE I INNYCH DECYZJI  
POWIELANIE I KOPIOWANIE BEZ ZEZWOLENIA ZABRONIONE  
Ustawa z 4 lutego 1994r. (t.jedn. Dz.U. z 2000r. Nr 80 poz.904  
Pieczatka znajduje sie na wszystkich stronach dokumentacji

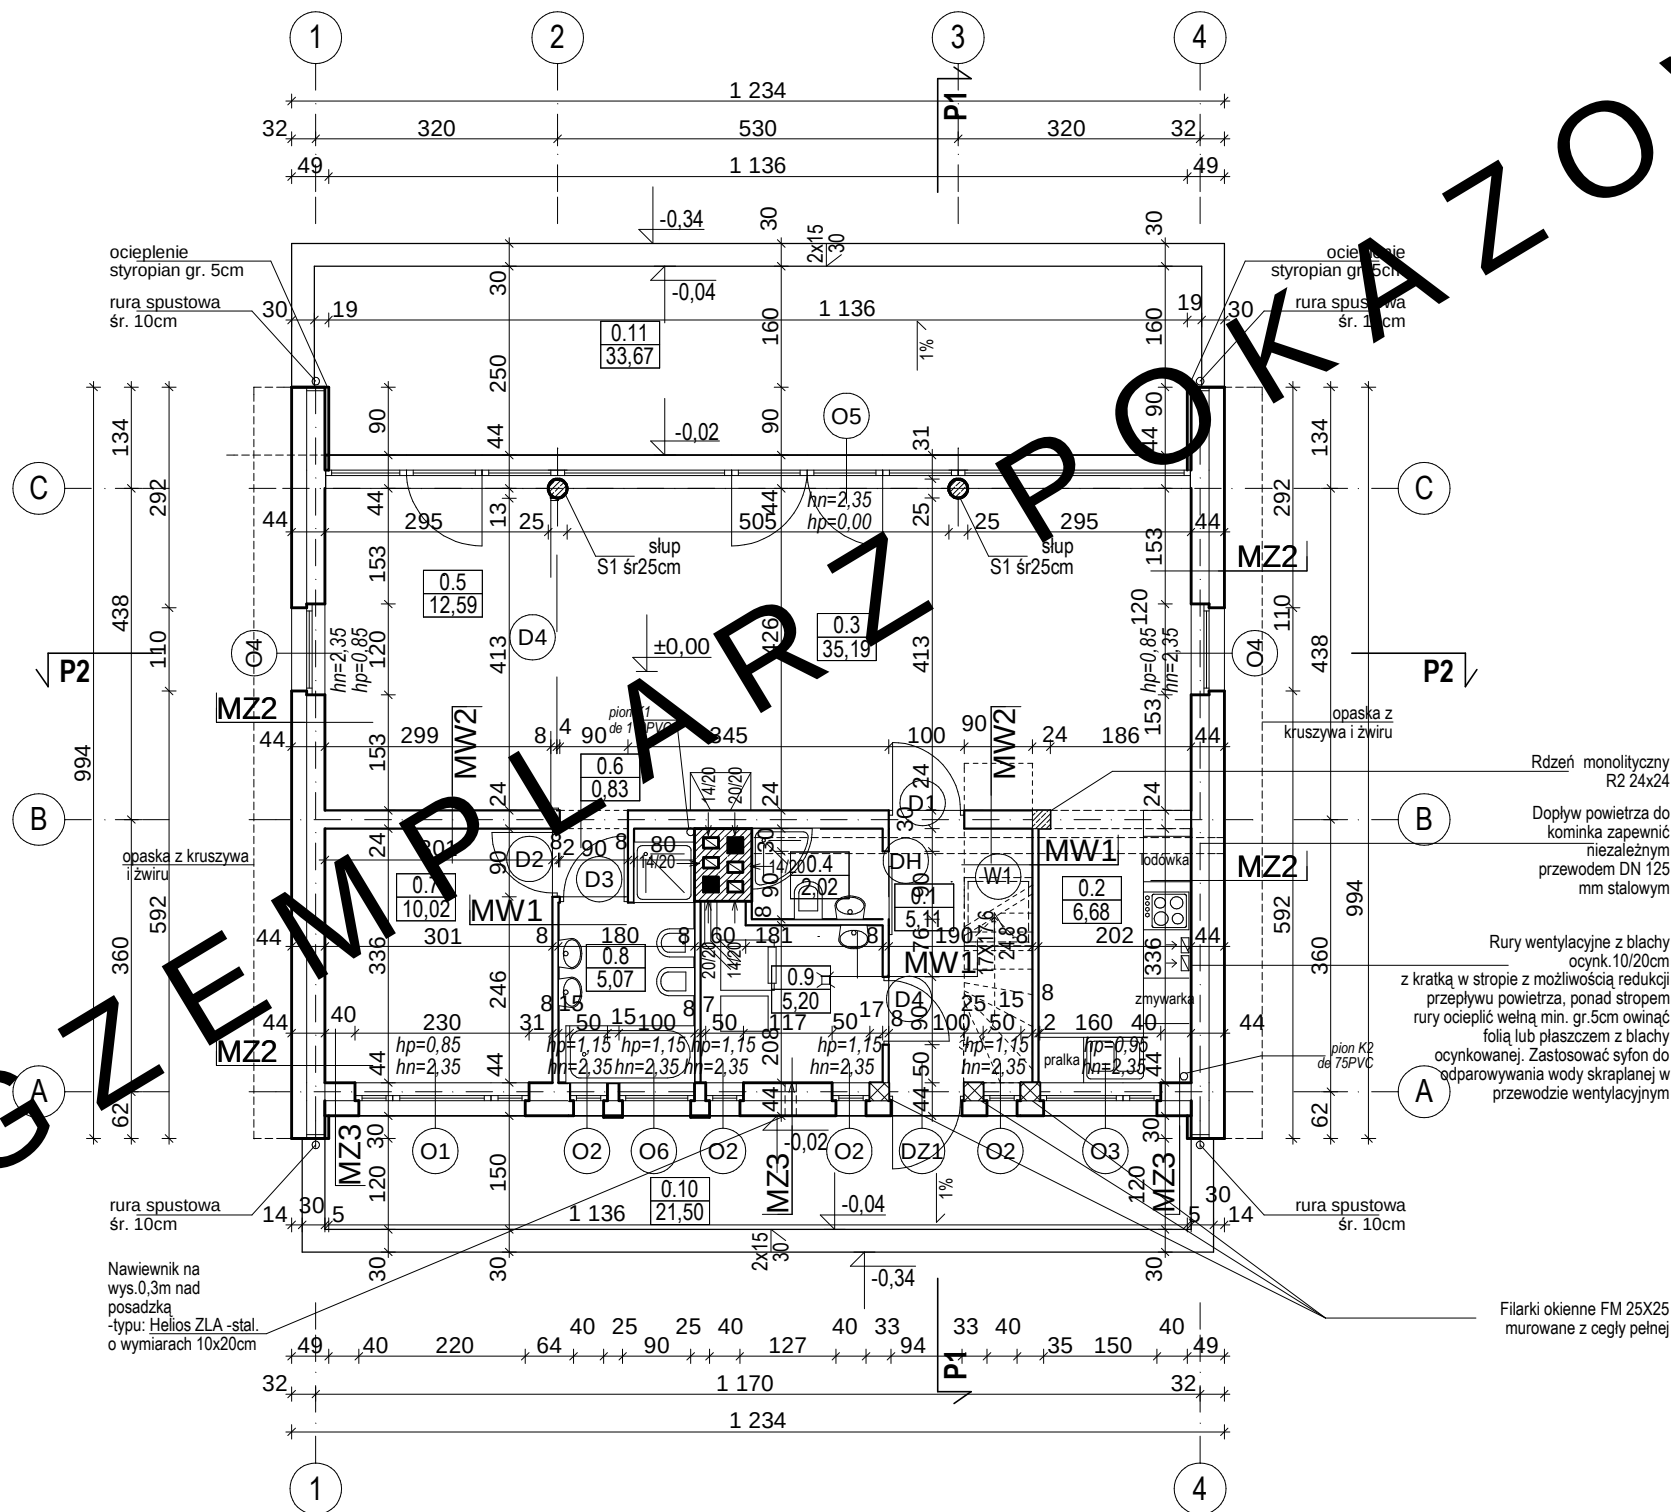

| BILANS POWIERZCHNI   |                     |                 |            |               |
|---|---------------------|-----------------|------------|---------------|
| w świetle wykończonych ścian według przepisów zawartych w rozporządzeniu Ministra Transportu, Budownictwa i Gospodarki Morskiej z dnia 25 kwietnia 2012 r. w sprawie szczegółowego zakresu i formy projektu budowlanego (Dz. U. z dnia 27 kwietnia 2012 r. poz. 462) i wg normy ISO PN 9836:1997 |                     |                 |            |               |
| NR POM.   | NAZWA POMIESZCZENIA | RODZAJ POSADZKI | POW. NETTO | POW. UŻYTKOWA |
| 0.1   | Przedśionek         | terakota        | 5,11       | 5,11          |
| 0.2   | Aneks kuchenny      | terakota        | 6,68       | 6,68          |
| 0.3   | Pokój dzienny       | terakota        | 35,19      | 35,19         |
| 0.4   | Toaleta             | terakota        | 2,02       | 2,02          |
| 0.5   | Pokój               | parkiet         | 12,59      | 12,59         |
| 0.6   | Korytarz            | terakota        | 0,83       | 0,83          |
| 0.7   | Sypialnia I         | parkiet         | 10,02      | 10,02         |
| 0.8   | Łazienka            | terakota        | 5,07       | 5,07          |
| RAZEM POWIERZCHNIE PARTERU bez kotłowni (m2)   |                     |                 | 77,51      | 77,51         |
| 0.9   | Kotłownia           | terakota        | 5,20       | -             |
| 0.10   | Taras               | terakota        | 21,50      |               |
| 0.11   | Taras               | terakota        | 33,67      |               |
| POWIERZCHNIA NETTO   |                     |                 | (m2)       | 82,71         |
| POW. UŻYTKOWA DOMU   |                     |                 | (m2)       | 77,51         |
| POWIERZCHNIA CAŁKOWITA   |                     |                 | (m2)       | 107,85        |
| POWIERZCHNIA ZABUDOWY   |                     |                 | (m2)       | 122,66        |
| KUBATURA   |                     |                 | (m3)       | 568,38        |
| POWIERZCHNIA PODDASZA - przypadku adaptacji   |                     |                 | 85,55      | 40,02         |

ZESTAWIENIE I WYJAŚNIENIE OPISOWE  
WSZYSTKICH SYMBOLI PRZEGRÓD -  
ZNAJDUJE SIĘ NA RYSUNKU: A11

|                                                                      |                                                                |        |               |
|----------------------------------------------------------------------|----------------------------------------------------------------|--------|---------------|
| RZUT PARTERU                                                         |                                                                | SKALA  | 1:100         |
| DOM MUR. NR C365 "Przejrzysty"                                       |                                                                | BRANŻA | ARCH.         |
| OBIEKT                                                               | JEDNOKONDYNNY DOM WOLNOSTOJĄCY                                 |        |               |
| ADRES BUDOWY                                                         |                                                                |        |               |
| AUTOR PROJ. OPRACOWAŁ:                                               | mgr inż. arch. PRZEMYSŁAW BIRYŁO, mgr inż. arch. MACIEJ BIRYŁO |        | PROJ. 2002    |
| PROJEKTANT ADAPTACJI                                                 |                                                                |        | PODPIS / DATA |
| BIRYŁO ARCHITEKCI                                                    |                                                                |        | A4            |
| Szczecin, ul. Gen. Janusza 3-4/1, tel/fax: 91 4281823, www.birylo.pl |                                                                |        |               |