


# EGZEMPLARZ POKAZOWY

# EGZEMPLARZ POKAZOWY


1. Wymiary okapów w świetle muru pod stolarke okienną i drzwiową dostosować na budowie po wyborze producenta stolarki.
2. W miejscu projektowanego kominka wzmocnić posadzkę.
3. Posadzkę przed korynkiem wykonać z materiału niepalnego (o szerokości co najmniej 30 cm, sięgającego poza krawędzie drzwiček po 30 cm, w przypadku paleniska otwartego pas posadzki niepalnej powinien wynosić co najmniej 60cm).

Uwaga:

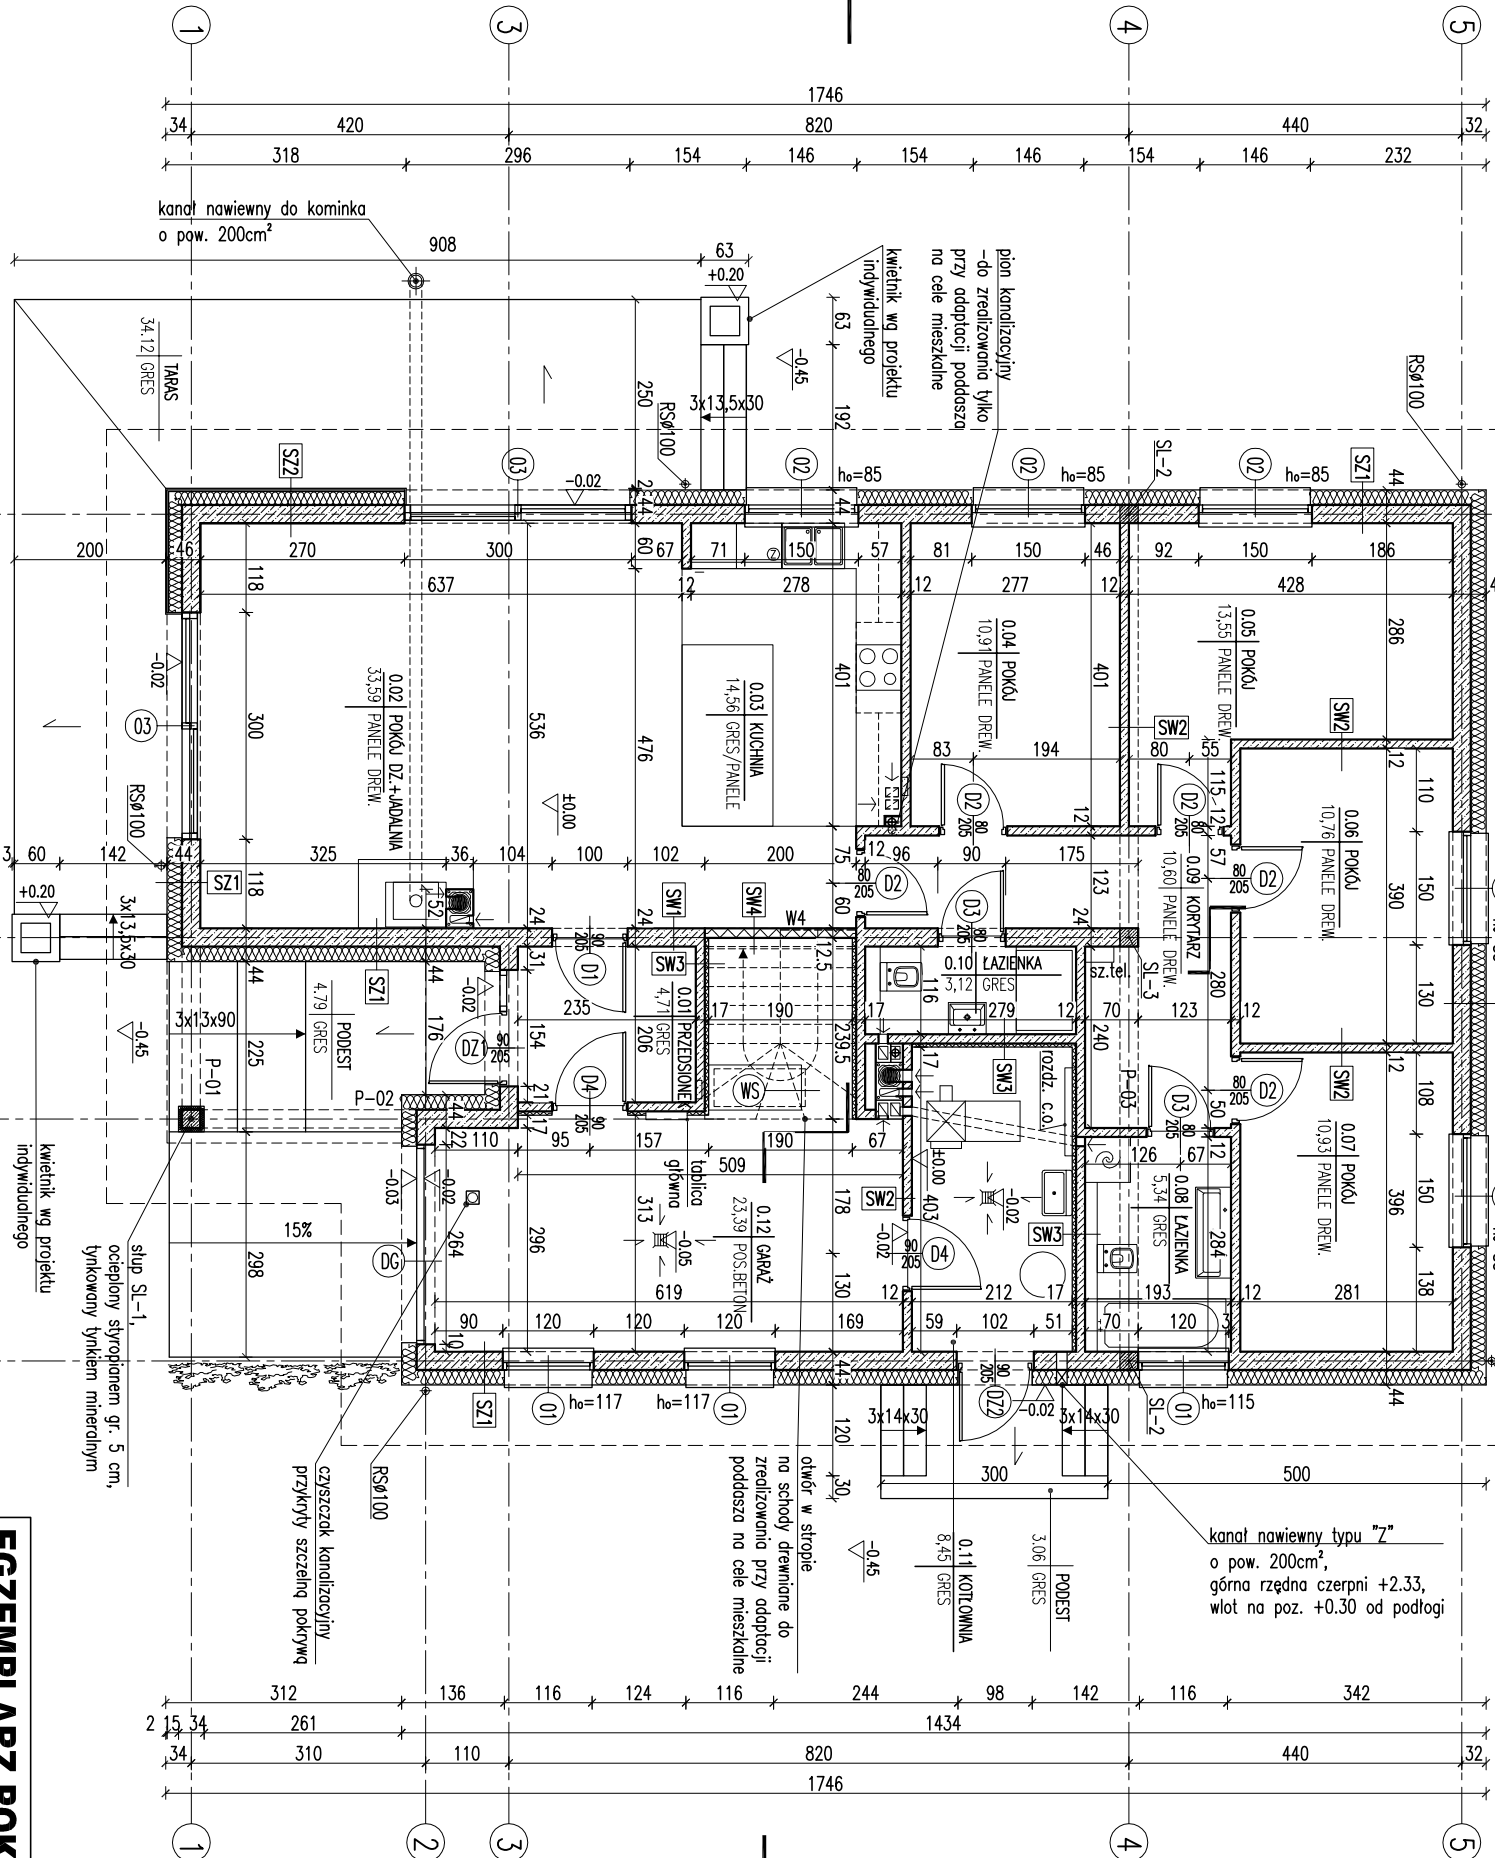

## RODZAJE ŚCIAN

|                                   |   |     |   |
|-----------------------------------|---|-----|---|
| SF1                               | blocki: betonowe<br>2 x dysperbit   | SW1 | 1.5 ltyk cementowo-wapienny<br>24.0 blocki z betonu komórkowego<br>1.5 ltyk cementowo-wapienny               |
| 17.0                              | stropian   | SW2 | 1.5 ltyk cementowo-wapienny<br>12.0 blocki z betonu komórkowego<br>1.5 ltyk cementowo-wapienny               |
| 0.5 ltyk mozaikowy od poz. terenu |   | SW3 | 1.5 ltyk cementowo-wapienny<br>12.0 blocki z betonu komórkowego<br>5.0 wełna mineralna<br>0.5 ltyk mineralny |
| SF2                               | blocki: betonowe   | SW4 | 1.25 płyta gipsowo-kartonowa<br>10.0 ruszt systemowy/wełna mineralna<br>1.25 płyta gipsowo-kartonowa         |
| SZ1                               | 1.5 ltyk cementowo-wapienny<br>24.0 blocki z betonu komórkowego<br>20.0 stropian<br>0.5 ltyk mineralny                                                                        |     |   |
| SZ2                               | 1.5 ltyk cementowo-wapienny<br>24.0 blocki z betonu komórkowego<br>18.0 stropian<br>zoprawa klejowa na siatce<br>2.0 szczelina powietrzna<br>1.9 licówka drewniana na ruszcie |     |   |

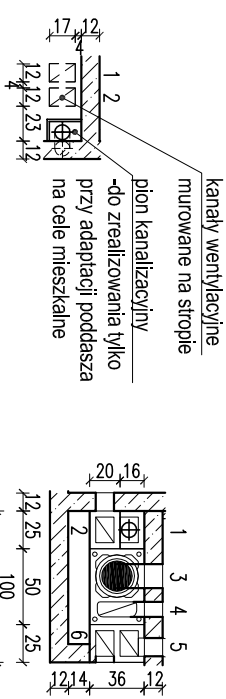

- 1 - kuchnia  
2 - kuchnia

- 1 - pion kanałizacyjny K1  
2 - łazienka  
3 - kotłownia  
4 - kotłownia  
5 - łazienka  
6 - garaż

- 1 - pokój dzienny  
2 - pokój dzienny

- kanał dymowy Ø200  
- kanał wentylacyjny o pow. 200 cm²

## RZUT PARTERU

|                                           |                       |
|-------------------------------------------|-----------------------|
| DOM Murator M209 -                        | SKALA 1:100           |
| OBIEKT BUDYNEK JEDNOKOŚCIOWY WOLNOSTOJĄCY | ARCH                  |
| ADRES                                     |                       |
| BUDOWY                                    |                       |
| AUTOR PROJEKTU                            | mgr inż. arch. Ewa D. |
| AUTOR ADAPTACJI                           | upr. nr Bk/Pdokk/2004 |
| WYM. MURATOR PROJEKT                      | Sp. z o.o.            |
| PROJEKT                                   | M209                  |