


EGZEMPLARZ POKAZOWY

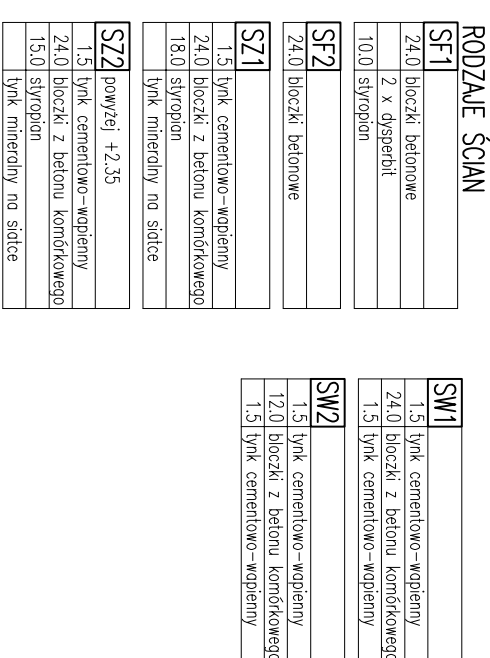

1 - kominiek zewnętrzny
2 - pokój dzienny
3 - pokój dzienny
4 - kotłownia
5 - wc

1 - garaż
2 - jadalnia
3 - kotłownia
4 - kotłownia
5 - wc

RZUT PARTERU		SKALA 1:100
DOM Muratori	M42 – Przemysłany	BRAMA
OBIEKT	WYBUDOWA RODZINNY DOM WOLNO STAJĄCY	ARCH
ADRES		
BUDOWY		
AUTOR KONCEPCJI	mgr inż. arch. Mariusz Chojnacki-Marks upr.cnr MA/KK/041/02	PODS
AUTOR PROJEKTU	mgr inż. arch. Mariusz Chojnacki-Marks upr.cnr MA/KK/041/02	PODS
AUTOR ADAPTACJI		PODS
WYMAGANIA INWESTORA	M.M. MURATOR PROJEKT Sp. z o.o.	NR RIS
PROJEKT		A2
		2007