


ODZIAJ	POW. NETTO	POW. UŻYTKOWA
korata	4,29	4,29
korata	6,57	3,85
korata	8,16	8,16
rkiet	30,19	28,19
rkiet	12,17	12,17
korata	2,6	2,6
korata	1,47	1,47
korata	0,74	0,74
(m2)	66,19	63,47
korata	5,72	5,72
rtki lasto	31,25	31,25
)	103,16	100,44

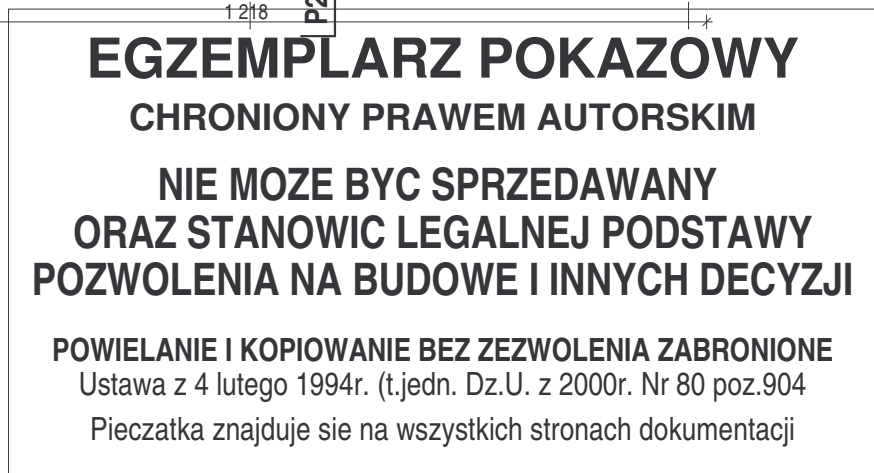

RZUT PARTERU		SKALA 1:100
DOM MURATOR C221a "Racjonalny" wariant I		BRANŻA ARCH.
OBIEKT	JEDNODZIENNY DOM WOJNOWNY	
ADRES BUDOWY		
AUTOR PROJ.	mgr inż. arch. PRZEMISŁAW BIRYŁO upr. 1000/2002 mgr inż. arch. MARIUSZ BIRYŁO	
PROJEKTANT ADAPTACJI		PODPIS / DATA
BUREAU ARCHITEKCI		A4
ul. Czeczcin, ul. Lenartowicza 3-4/1, tel/fax: 91 4281823, www.birylo.pl		