


EGZEMPLARZ POKAZOWY

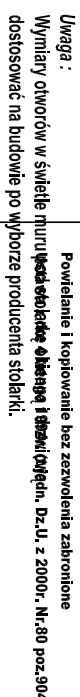

**NIE MOŻE BYĆ SPRZEDAWANY
ORAZ STANOWIĆ LEGALNEJ PODSTAWY
POZWOLENIA NA BUDOWE I INNYCH DECY-**

Powielanie i kopiowanie bez zezwolenia zabronione
Wzrosty stężeń H_2SO_4 i HNO_3 w wodzie
rozpuszczalnikach. Dł. 11, z 2000 r., Nr. 80 poz. 904
rozporządzenia Ministra.
Prawa autorskie należą do wydawcy.

Powierzchnie i kubatury policzone według normy PN-ISO 9836:1997



RZUT PARTERU		SKALA 1:100
DOM Murawski 1088b - Reprezentacyjny - wariant II	PROJEKTANT	BRAMA
OBJEKT	JEDEŃ RODZINNY DOM WOLNO STOJĄCY	ARCH
ADRES		
BUDOWY		
AUTOR KONCEPCJI	mgr inż. arch. Katarzyna Słomka upr. nr MA/082/04	FOTOS
AUTOR PROJEKTU	mgr inż. arch. Katarzyna Słomka upr. nr MA/082/04	FOTOS
AUTOR ADAPTACJI		FOTOS
WYMAGANIA	M.M. MURATOR PROJEKT	nr rns
PROJEKT	Sp. z o.o.	A2
		2009