


PARTER - ZESTAWIENIE POMIESZCZEŃ				
SYMBOL	POMIESZCZENIE	PODZIAŁ RODZAJKI	POW. PÓDŁOG	POW. UŻYTKOWA
Uwaga: Wszechstronne policzono wg PN-ISO 9836:1997				
1/01	MATERIALNY		3,46	3,46
	TERAKOTA			
1/02	GARDEROBA		5,18	5,18

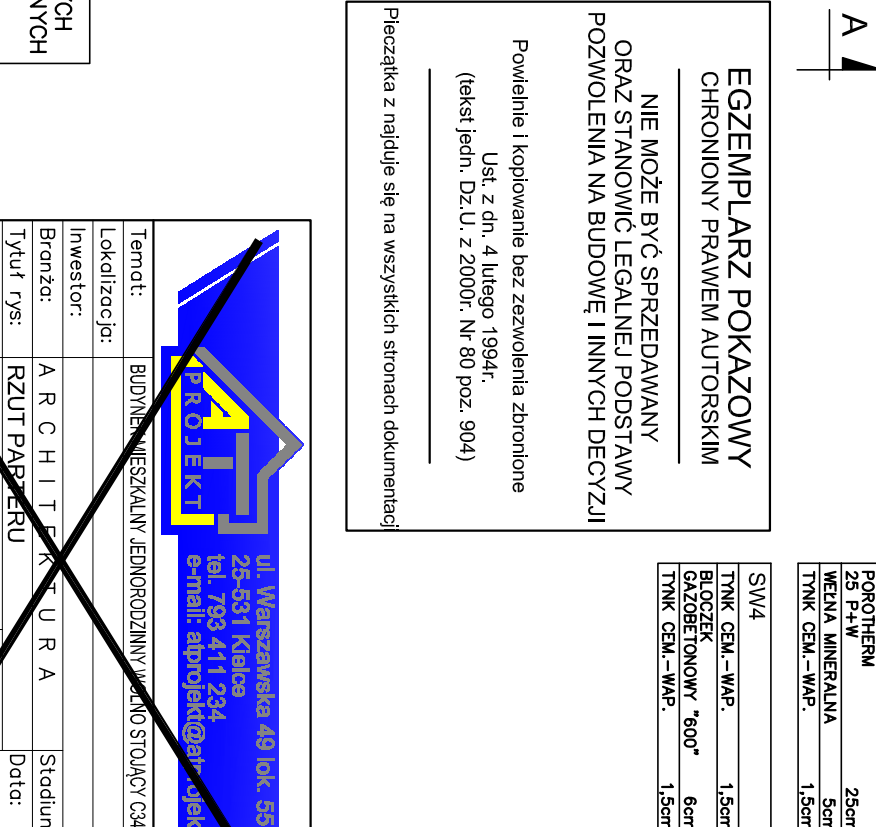

inwestycji.		
Branża:	ARCHITEKTURA	Stadium: PB
Tytuł rys:	RZUT PARTERU	Data:

Specjalność: architektoniczna	Skala: 1:100
Opisowca: mgr inż. Arkadiusz Goliś	Nr rys. A 4

TYNIK CEM.-WAP.	1,5cm
BLOCZEK GAZOBEŹONOWY "600"	6cm
TYNIK CEM.-WAP.	1,5cm

Pieczętka z najduje się na wszystkich stronach dokumentacji

PARTER - ZESTAWIENIE POMIESZCZEŃ				
SYMBOL	POMIESZCZENIE	RODZAJ POSADZKI	POW. PODŁÓG	POW. UŻYTKOWA
UWAGA: Wszystkie powierzchnie policzono wg PN-ISO 9836:1997				
1/00	MIAŁOROLAD	TERAKOTA	3,46	3,46
1/02	GARDEFOBA	TERAKOTA	5,18	5,18
1/03	ŁAZIENKA	TERAKOTA	4,88	4,46
1/04	POKÓJ	PANELE PODŁ.	13,93	13,93
1/05	SALON	PANELE PODŁ.	29,59	29,59
1/06	KUCHNIA	TERAKOTA	8,97	8,97
1/07	SPIŻARNIA	TERAKOTA	1,49	1,49
1/08	HALL	PANELE PODŁ.	6,40	6,40
RAZEM:			73,90	73,48
1/09	KOTŁOWNIA	TERAKOTA	8,89	8,89
1/10	GARAŻ	TERAKOTA	18,15	18,15
RAZEM:			27,04	27,04

SZ1	
TYNK CEM. – WAP.	1,5cm
POROTHERM 25 P+W	25cm
STYROPIAN FS15	20cm
TYNK CIENKOWARSTWOWY	
WSPÓŁCZNNIK PRZENIKANIA CIEPŁA $\lambda = 0,137 \text{ W/m}^2\text{K}$	

SW1	
TYNK CEM.-WAP.	1,5cm
POROTHERM 11,5 P+W	11,5cm
TYNK CEM.-WAP.	1,5cm

SW2	
TYNK CEM.-WAP.	1,5cm
POROTHERM 25 P+W	25cm
TYNK CEM.-WAP.	1,5cm

SW/3	
TYNK CEM.-WAP.	1,5cm
POROTHERM 25 P+W	25cm
WETNA MINERALNA	5cm
TYNK CEM.-WAP.	1,5cm

SW4	
TYNK CEM.-WAP.	1,5cm
BLOCZEK GAZOBETONOWY "600"	6cm
TYNK CEM.-WAP.	1,5cm