


EGZEMPLARZ POKAZOWY

EGZEMPLARZ POKAZOWY

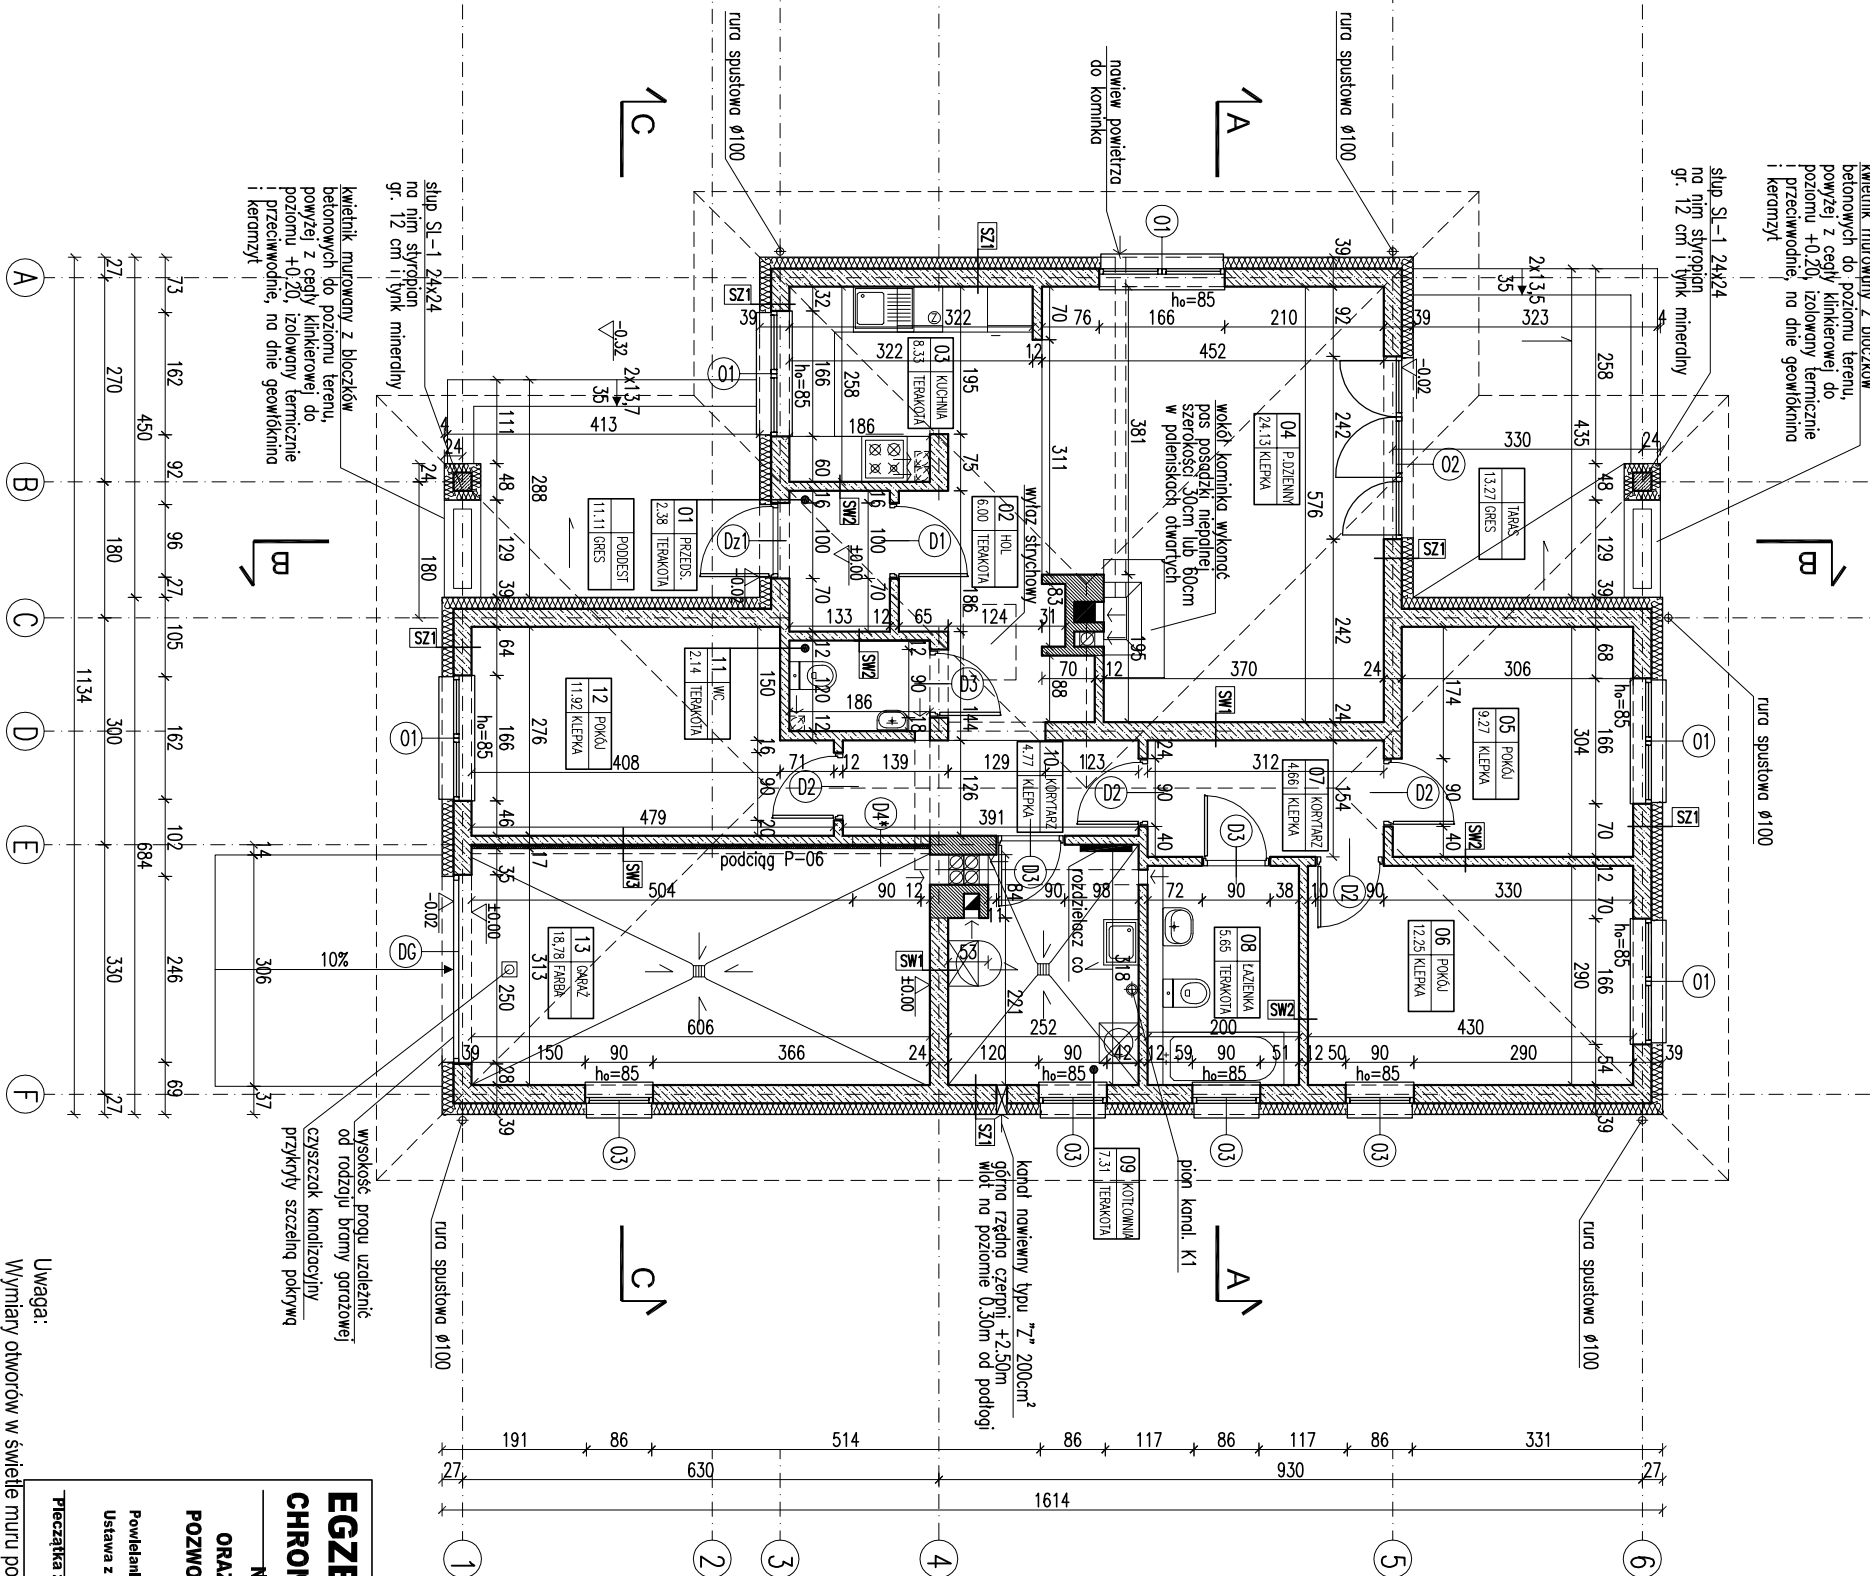

RODZAJE ŚCIAN	
SF1	błoczeki betonowe
24.0	2 x dysperbit
12.0	styropian
2.0	klej na siłce
terenu do poziomu ±0.00	



SF2	błoczeki betonowe
-----	-------------------

SZ1	1.5 tynk cementowo-wapienny
24.0	błoczeki z betonu komórkowego
15.0	styropian
0.5	tynk mineralny na siłce

SW1	1.5 tynk cementowo-wapienny
24.0	błoczeki z betonu komórkowego
1.5	tynk cementowo-wapienny

SW2	1.5 tynk cementowo-wapienny
12.0	błoczeki z betonu komórkowego
1.5	tynk cementowo-wapienny

SW3	1.5 tynk cementowo-wapienny
12.0	błoczeki z betonu komórkowego
5.0	wetno mineralno
0.5	tynk mineralny na siłce

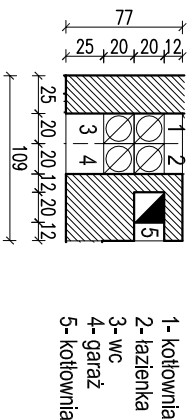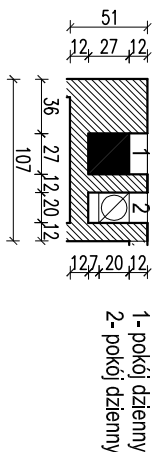

-kanal spalinyowy 20/20
pow. 0.04m²
-kanal dymowy 27/27
pow. 0.07m²
-kanal wentylacyjny Ø160
pow. 0.020m²

RZUT PARTERU

SKALA 1:100

ARCH.

BUDYNEK JEDNOSTANOWY

BUDOWY

PROJEKTU

mgr inż. arch. Małgorzata

PROJEKT

Sp. z o.o.

M550 - 2010

Uwaga:
Wymiary otworów w świetle muru pod stłatkę okienną i drzwiową
dostosować na budowie po wyborze producenta stolarki.

EGZEMPLARZ POKAZOWY
CHRONIONY PRAWEM AUTORSKIM
NIE MOŻE BYĆ SPRZEDAWANY
ORAZ STANOWIĆ LEGALNEJ PODSTAWY
POZWOLENIA NA BUDOWE I INNYCH DECYZJI

Powiatanie i kopiowanie bez zezwolenia zabronione
Ustawa z dnia 4 lutego 1994r. (t.jedn. Dz.U. z 2000r. Nr.80 poz.504)

Pieczątka znajduje się na wszystkich stronach dokumentacji