


RYSUNEK POKAZOWY

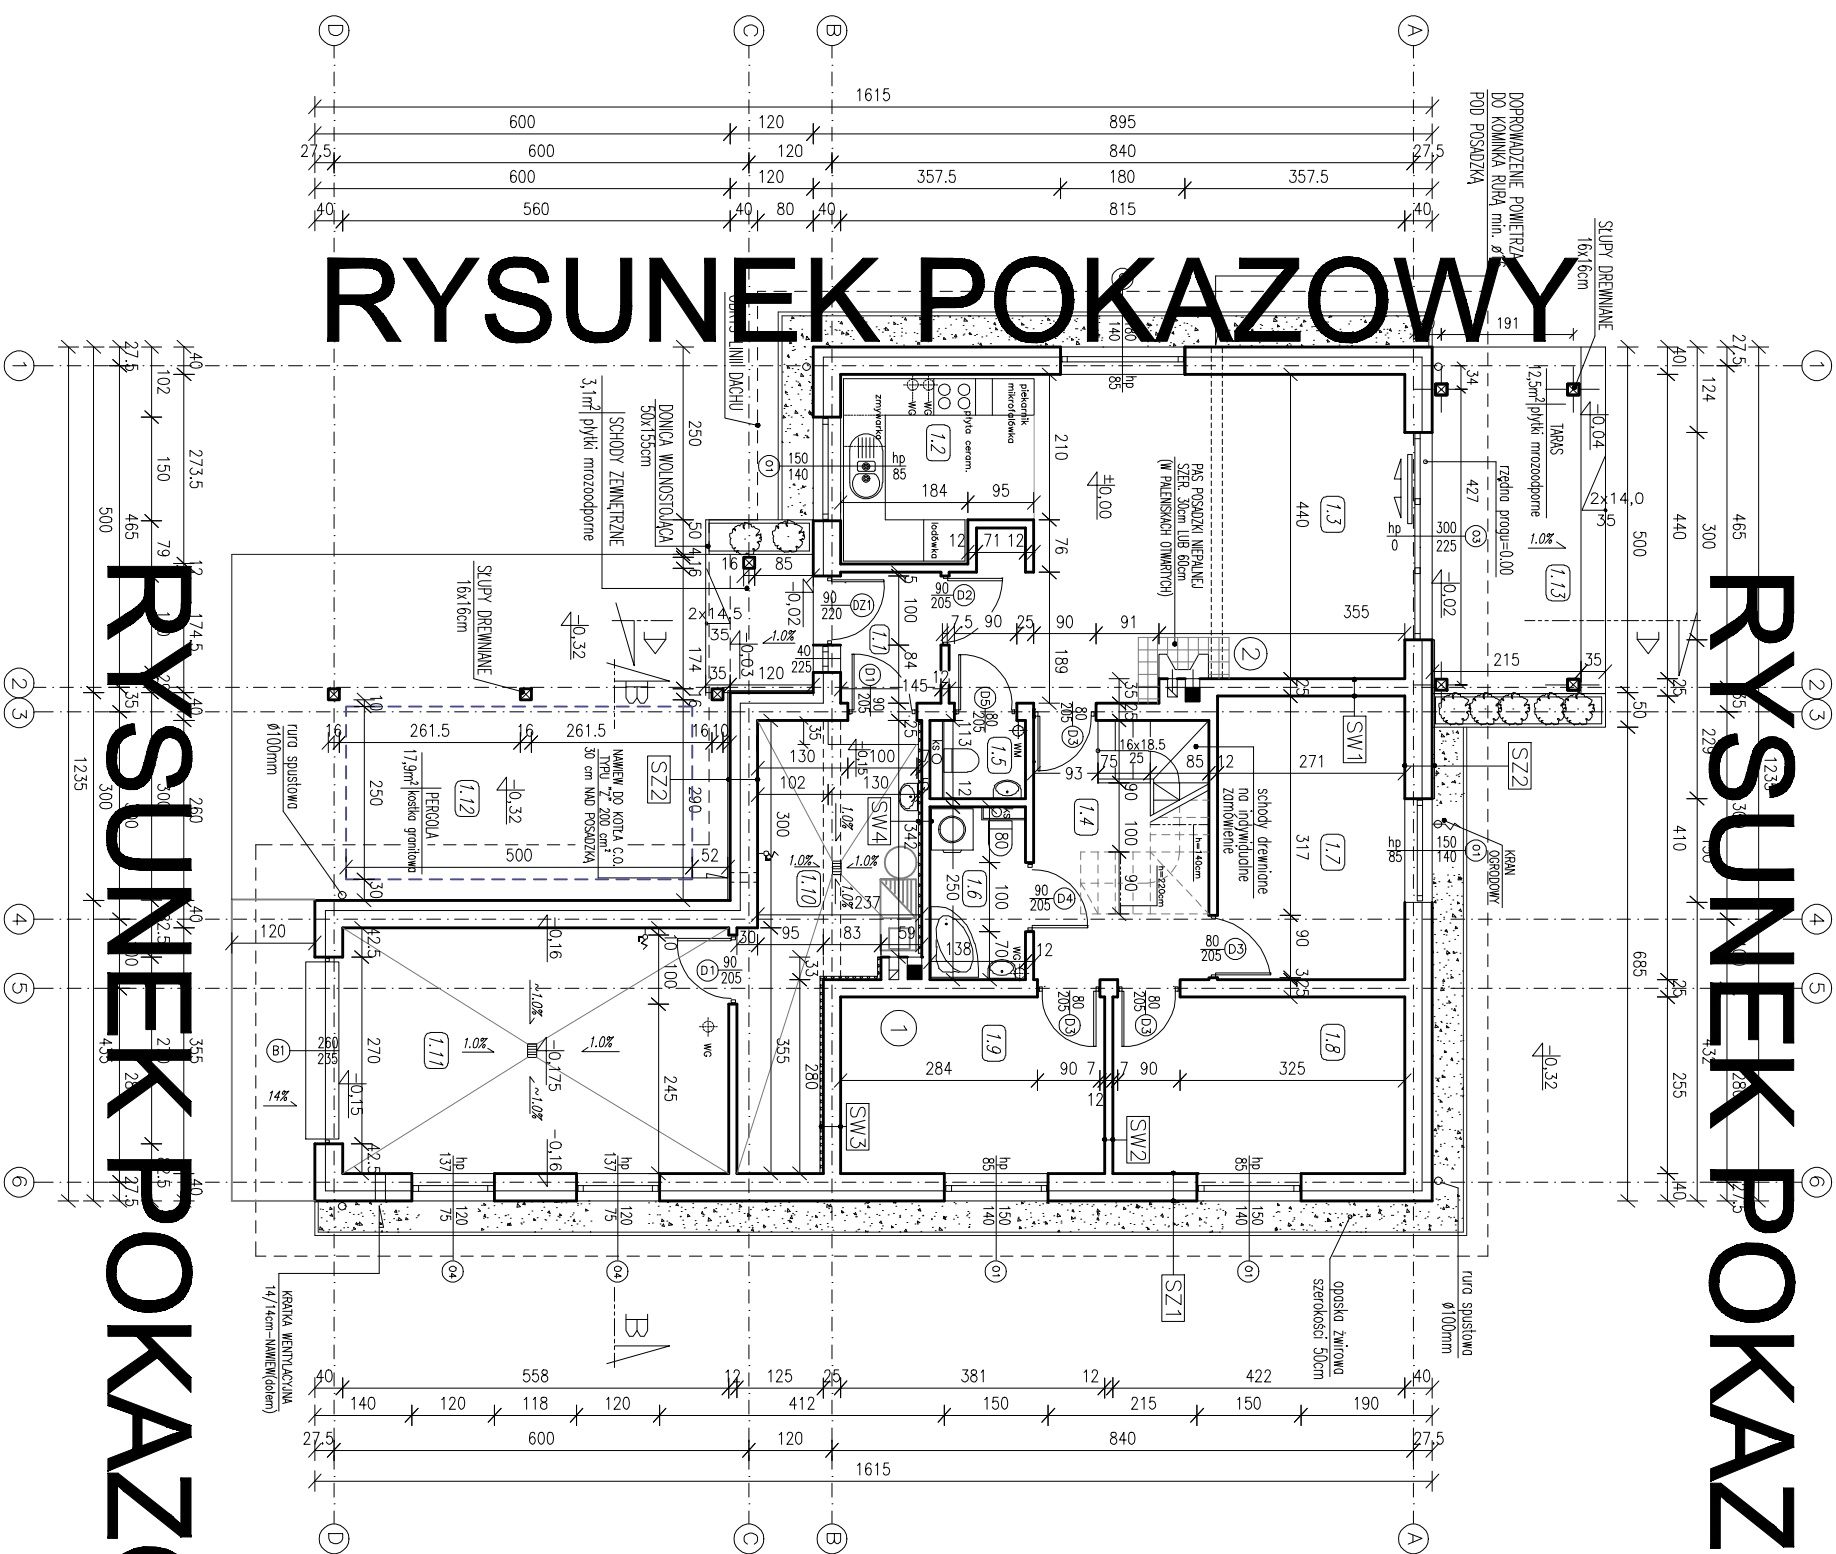

RYSUNEK POKAZOWY

RODZAJE ŚCIAN

STYROPIAN EPS 70	15,0cm
PUSTAK POROTHERM	25,0cm
TYNK CEM.-WAP.	1,5cm

SZ22	ELEWACYJNE DESKI DREWNIANE NA RUSZCIE DREWNIANYM PUSTKA POWIERZCHNIA 2,0cm STYROPIAN EPS 70 15,0cm PUSTKA POROTHERM 25,0cm TYNK CEM.-WAP. 1,5cm
-------------	--

SW1	
TYNK CEM-WAP	1,5cm
PUSTAK POROTHERM	25cm
TYNK CEM.-WAP.	1,5cm

SW2	
TYNK CEM-WAP	1,5cm
CEGLA KRAŁÓWKA	12cm
TYNK CEM.-WAP.	1,5cm

SW3	
TYNK NA SIATCE	0,2cm
WETNA MINERALNA	5,0cm
PUSTAK POROTHERM	25,0cm
TYNK CEM.-WAP.	1,5cm

SW4	
TYNK NA SIAŁCE	0,2cm
WETNA MINERALNA	5,0cm
CEGLA KRAŁOWKA	12,0cm
TYNK CEM.-WAP.	1,5cm

SF1	
PLYTKI KLINKIEROWE	
STYRODUR	10,0cm
IZOLACJA PIONOWA	
BLOCZEK BETONOWY	25,0cm
IZOLACJA PIONOWA	

LEGENDA:

- wentylacja grawitacyjna** wyprowadza powietrze z pomieszczenia przez kanał wentylacyjny prowadzący do dachu budynku.
- pomocniczo - wentylacja mechaniczna wyprosi powietrze z pomieszczenia przez kanał wentylacyjny prowadzący do dachu budynku.
- poza dach poprzez kominki wentylacyjne
- ☒ -słupy drewniane o przekroju 16/16cm
 - kratka ścielowa w podłodze

UMAGA:

Wymiary drzwiowe podano w świetle ościeżnicy.
Wymiary stolarki okiennej podano jako dane
otworu w stanie surowym.

RYŚUNEK POKAZOWY

ZESTAWIENIE POMIESZCZEŃ:

1.1	wiatrotap	1.7	syplalnia
pow. uzytkowa=2,64 pow. netto=2,64	plytki ceramiczne	pow. uzytkowa=10,89 pow. netto=10,89	polecie podlogowe
1.2	kuchnia	1.8	syplalnia
pow. uzytkowa=6,83 pow. netto=6,83	plytki ceramiczne	pow. uzytkowa=10,54 pow. netto=10,54	polecie podlogowe
1.3	pkokj dzienne+podajnia	1.9	syplalnia
pow. uzytkowa=26,63 pow. netto=26,63	polecie podlogowe	pow. uzytkowa=9,52 pow. netto=9,52	polecie podlogowe
1.4	korytarz	1.10	kotlownia
pow. uzytkowa=6,22 pow. netto=6,82	polecie podlogowe	pow. uzytkowa=12,05 pow. netto=12,05	plytki ceramiczne
1.5	w.c.	1.11	goraz
pow. uzytkowa=1,20 pow. netto=1,20	plytki ceramiczne	pow. uzytkowa=19,59 pow. netto=19,59	plytki ceramiczne
1.6	lozienka	1.12	pergola
pow. uzytkowa=3,21 pow. netto=3,21	plytki ceramiczne	pow. uzytkowa=17,90 pow. netto=17,90	kostka granitowa
1.13	toras	1.13	toras
pow. uzytkowa=12,50 pow. netto=12,50	plytki mrozoodporne	pow. uzytkowa=12,50 pow. netto=12,50	plytki mrozoodporne

POWIERZCHNIA ZABUDOWY: 145,45 m²



POWIERZCHNIA UŻYTKOWA (bez kotłowni i garażu): 77,68 m²

POWIERZCHNIA NETTO: 111,92 m²

POWIERCZENIE LICZONE ZGODNIE Z ROZPORZĄDZENIEM MINISTRA TRANSPORTU, BUDOWNICTWA I GOSPODARSTWA MORSKIEGO Z DNIA 25 KWIETNIA 2012 R. W SPRAWIE SZCZEGÓŁOWEGO ZAKRESU I FORMY PROJEKTU BUDOWLANEGO POWIERCZENIE LICZONE SĄ W ŚWIETLE WYKONCZONYCH SOJAN.

SZCZEGÓŁ KOMINÓW

SKALA 1:50

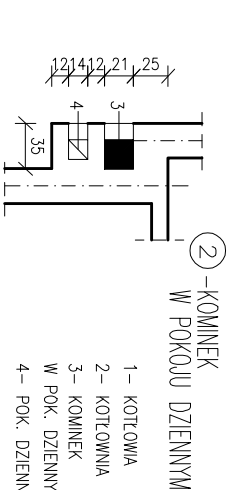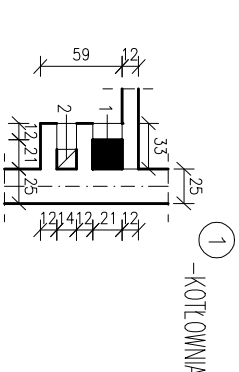

RZUT PARTERU – WYMIARY

SKALA 1:100

ARCH.  RUMIAŃSKI WARIANT |  Murator C. 140a -

JEJINOSTI DOMU MOJMU SIVAJI

ADRES BUD	
-----------	--

INVESTOR

mgr inż. arch. ~~XXXXXXXXXX~~

KONCEPCIJA	upr. nr 57/00	X
------------	---------------	---

mgr inż. arch. [redacted]

PROJEKT	upr. nr 5/00
---------	--------------

AUTHOR

ADAP IACI	
-----------	--

PRACOWNIA PROJEKTOWA I.M. PROJEKT

▼ www.improjekt.pl
44-240 ŻORY, ul. PSZCZYŃSKA 25 tel.: 606 75 27 38, 32 4

mgr inż. arch. Beata Miodła	
upr. nr 57/00	
mgr inż. arch. Beata Miodła	
upr. nr 57/00	

A3

44-240 ŻORY, ul. PSZCZYŃSKA 25 tel.: 606 75 27 38, 32 4
