


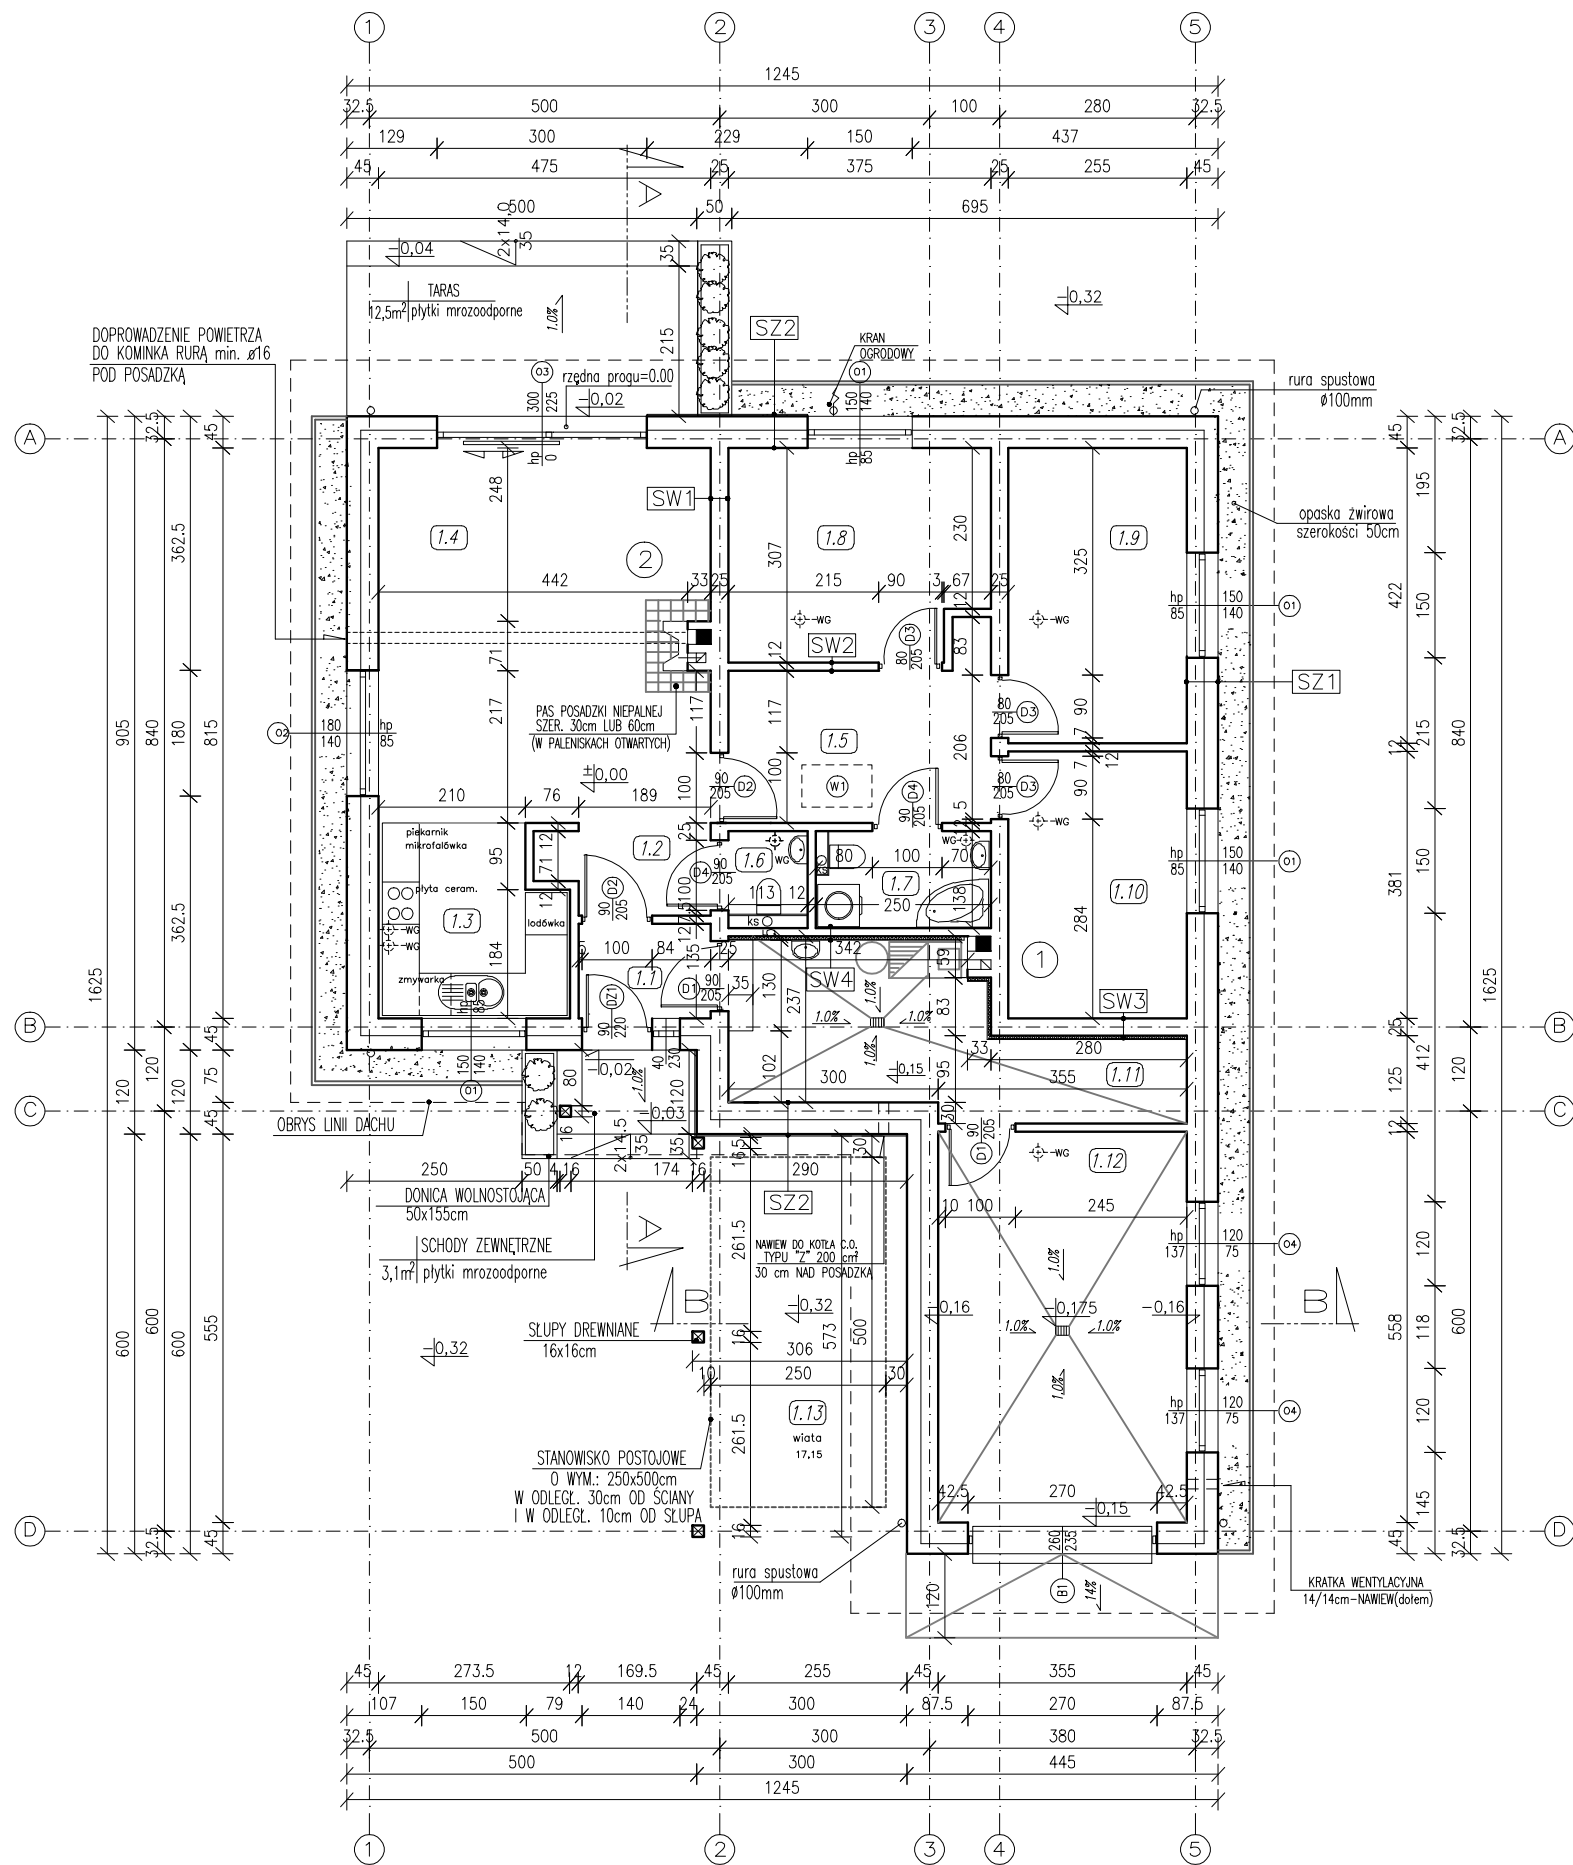

RODZAJE ŚCIAN

SZ1

TYNK CIENKOWARSTWOWY
STYROPIAN EPS 70 20,0cm
PUSTAK POROTHERM 25,0cm
TYNK CEM.-WAP. 1,5cm

SZ2

ELEWACYJNE DESKI DREWNIANE
NA RUSZCIE DREWNIANYM
PUSTKA POWIETRZNA
FOLIA WIATROIZOLACYJNA
STYROPIAN EPS 70 20,0cm
PUSTAK POROTHERM 25,0cm
TYNK CEM.-WAP. 1,5cm

SW1

TYNK CEM.-WAP 1,5cm
PUSTAK POROTHERM 25cm
TYNK CEM.-WAP. 1,5cm

SW2

TYNK CEM.-WAP 1,5cm
CEGLA KRATÓWKA 12cm
TYNK CEM.-WAP. 1,5cm

SW3

TYNK NA SIATCE 0,2cm
WELNA MINERALNA 5,0cm
PUSTAK POROTHERM 25,0cm
TYNK CEM.-WAP. 1,5cm

SW4

TYNK NA SIATCE 0,2cm
WELNA MINERALNA 5,0cm
CEGLA KRATÓWKA 12cm
TYNK CEM.-WAP. 1,5cm

SF1

PŁYTKI KLINKIEROWE
STYRODUR 15,0cm
IZOLACJA PIONOWA
BŁOCZEK BETONOWY 25,0cm
IZOLACJA PIONOWA

LEGENDA

☼ -wentylacja grawitacyjna
wyrowadzona ponad dach
przez kominki wentylacyjne

ks ○ -pion kanalizacji sanitarnej
☒ -słupy drewniane o przekroju 16/16cm
☒ -kratka sciekowa w podłodze

UWAGA:

Wymiary drzwiowe podano w świetle ościeżnicy.
Wymiary stolarki okiennej podano jako dane
otworu w stanie surowym.


ZESTAWIENIE POMIESZCZEŃ:

1.1	wiatrołap	1.8	sypialnia
pow. użytkowa=2,66 pow. netto=2,66	plytki ceramiczne	pow. użytkowa=10,78 pow. netto=10,78	panele podłogowe
1.2	kuchnia	1.9	sypialnia
pow. użytkowa=2,66 pow. netto=2,66	panele podłogowe	pow. użytkowa=10,54 pow. netto=10,54	panele podłogowe
1.3	kuchnia	1.10	sypialnia
pow. użytkowa=6,83 pow. netto=6,83	plytki ceramiczne	pow. użytkowa=9,52 pow. netto=9,52	panele podłogowe
1.4	pokj dzienny+jadalnia	1.11	kotłownia
pow. użytkowa=24,90 pow. netto=24,90	panele podłogowe	pow. użytkowa=12,05 pow. netto=12,05	plytki ceramiczne
1.5	korytarz	1.12	garaż
pow. użytkowa=8,36 pow. netto=8,36	panele podłogowe	pow. użytkowa=19,59 pow. netto=19,59	plytki ceramiczne
1.6	w.c.	1.13	wiat
pow. użytkowa=1,26 pow. netto=1,26	plytki ceramiczne	pow. użytkowa=17,15 pow. netto=17,15	kostka granitowa
1.7	łazienka		
pow. użytkowa=3,21 pow. netto=3,21	plytki ceramiczne		

POWIERZCHNIA ZABUDOWY: 166,28 m²
POWIERZCHNIA UŻYTKOWA (bez kotłowni i garażu): 80,72 m²
POWIERZCHNIA NETTO bez wiaty: 112,36 m²
POWIERZCHNIA CAŁKOWITA: 148,28 m²
KUBATURA BRUTTO: 643 m³ KUBATURA WIATY: 41 m³

POWIERZCHNIE LICZONE ZGODNIE Z ROZPORZĄDZENIEM MINISTRA TRANSPORTU, BUDOWNICTWA I GOSPODARKI
MORSKIEJ Z DNIA 25 KWIETNIA 2012 R. W SPRAWIE SZCZEGÓŁOWEGO ZAKRESU I FORMY PROJEKTU
BUDOWLANEGO POWIERZCHNIE LICZONE SĄ W ŚWIETLE WYKONCZONYCH ŚCIAN.

SZCZEGÓŁ KOMINÓW
SKALA 1:50

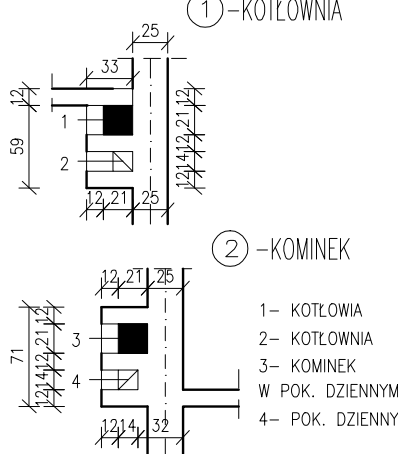

RZUT PARTERU

SKALA 1:100
BRANŻA
ARCH.

DOM Murator C 310 – RUMIAŃKOWY

OBIEKT JEDNORODZINNY DOM WOLNO STOJĄCY

ADRES BUD

INWESTOR

AUTOR mgr inż. arch. Izabela Mandla
KONCEPCJI upr. nr 57/00

AUTOR mgr inż. arch. Izabela Mandla
PROJEKTU upr. nr 57/00

AUTOR ADAPTACJI

PRACOWNIA PROJEKTOWA I.M. PROJEKTY
www.IMPROJEKTY.pl
44-240 ZORY, ul. PSZCZYŃSKA 25 tel.: 606 75 27 38

NR RYS.
A3
C310 -06. 2021 R.