


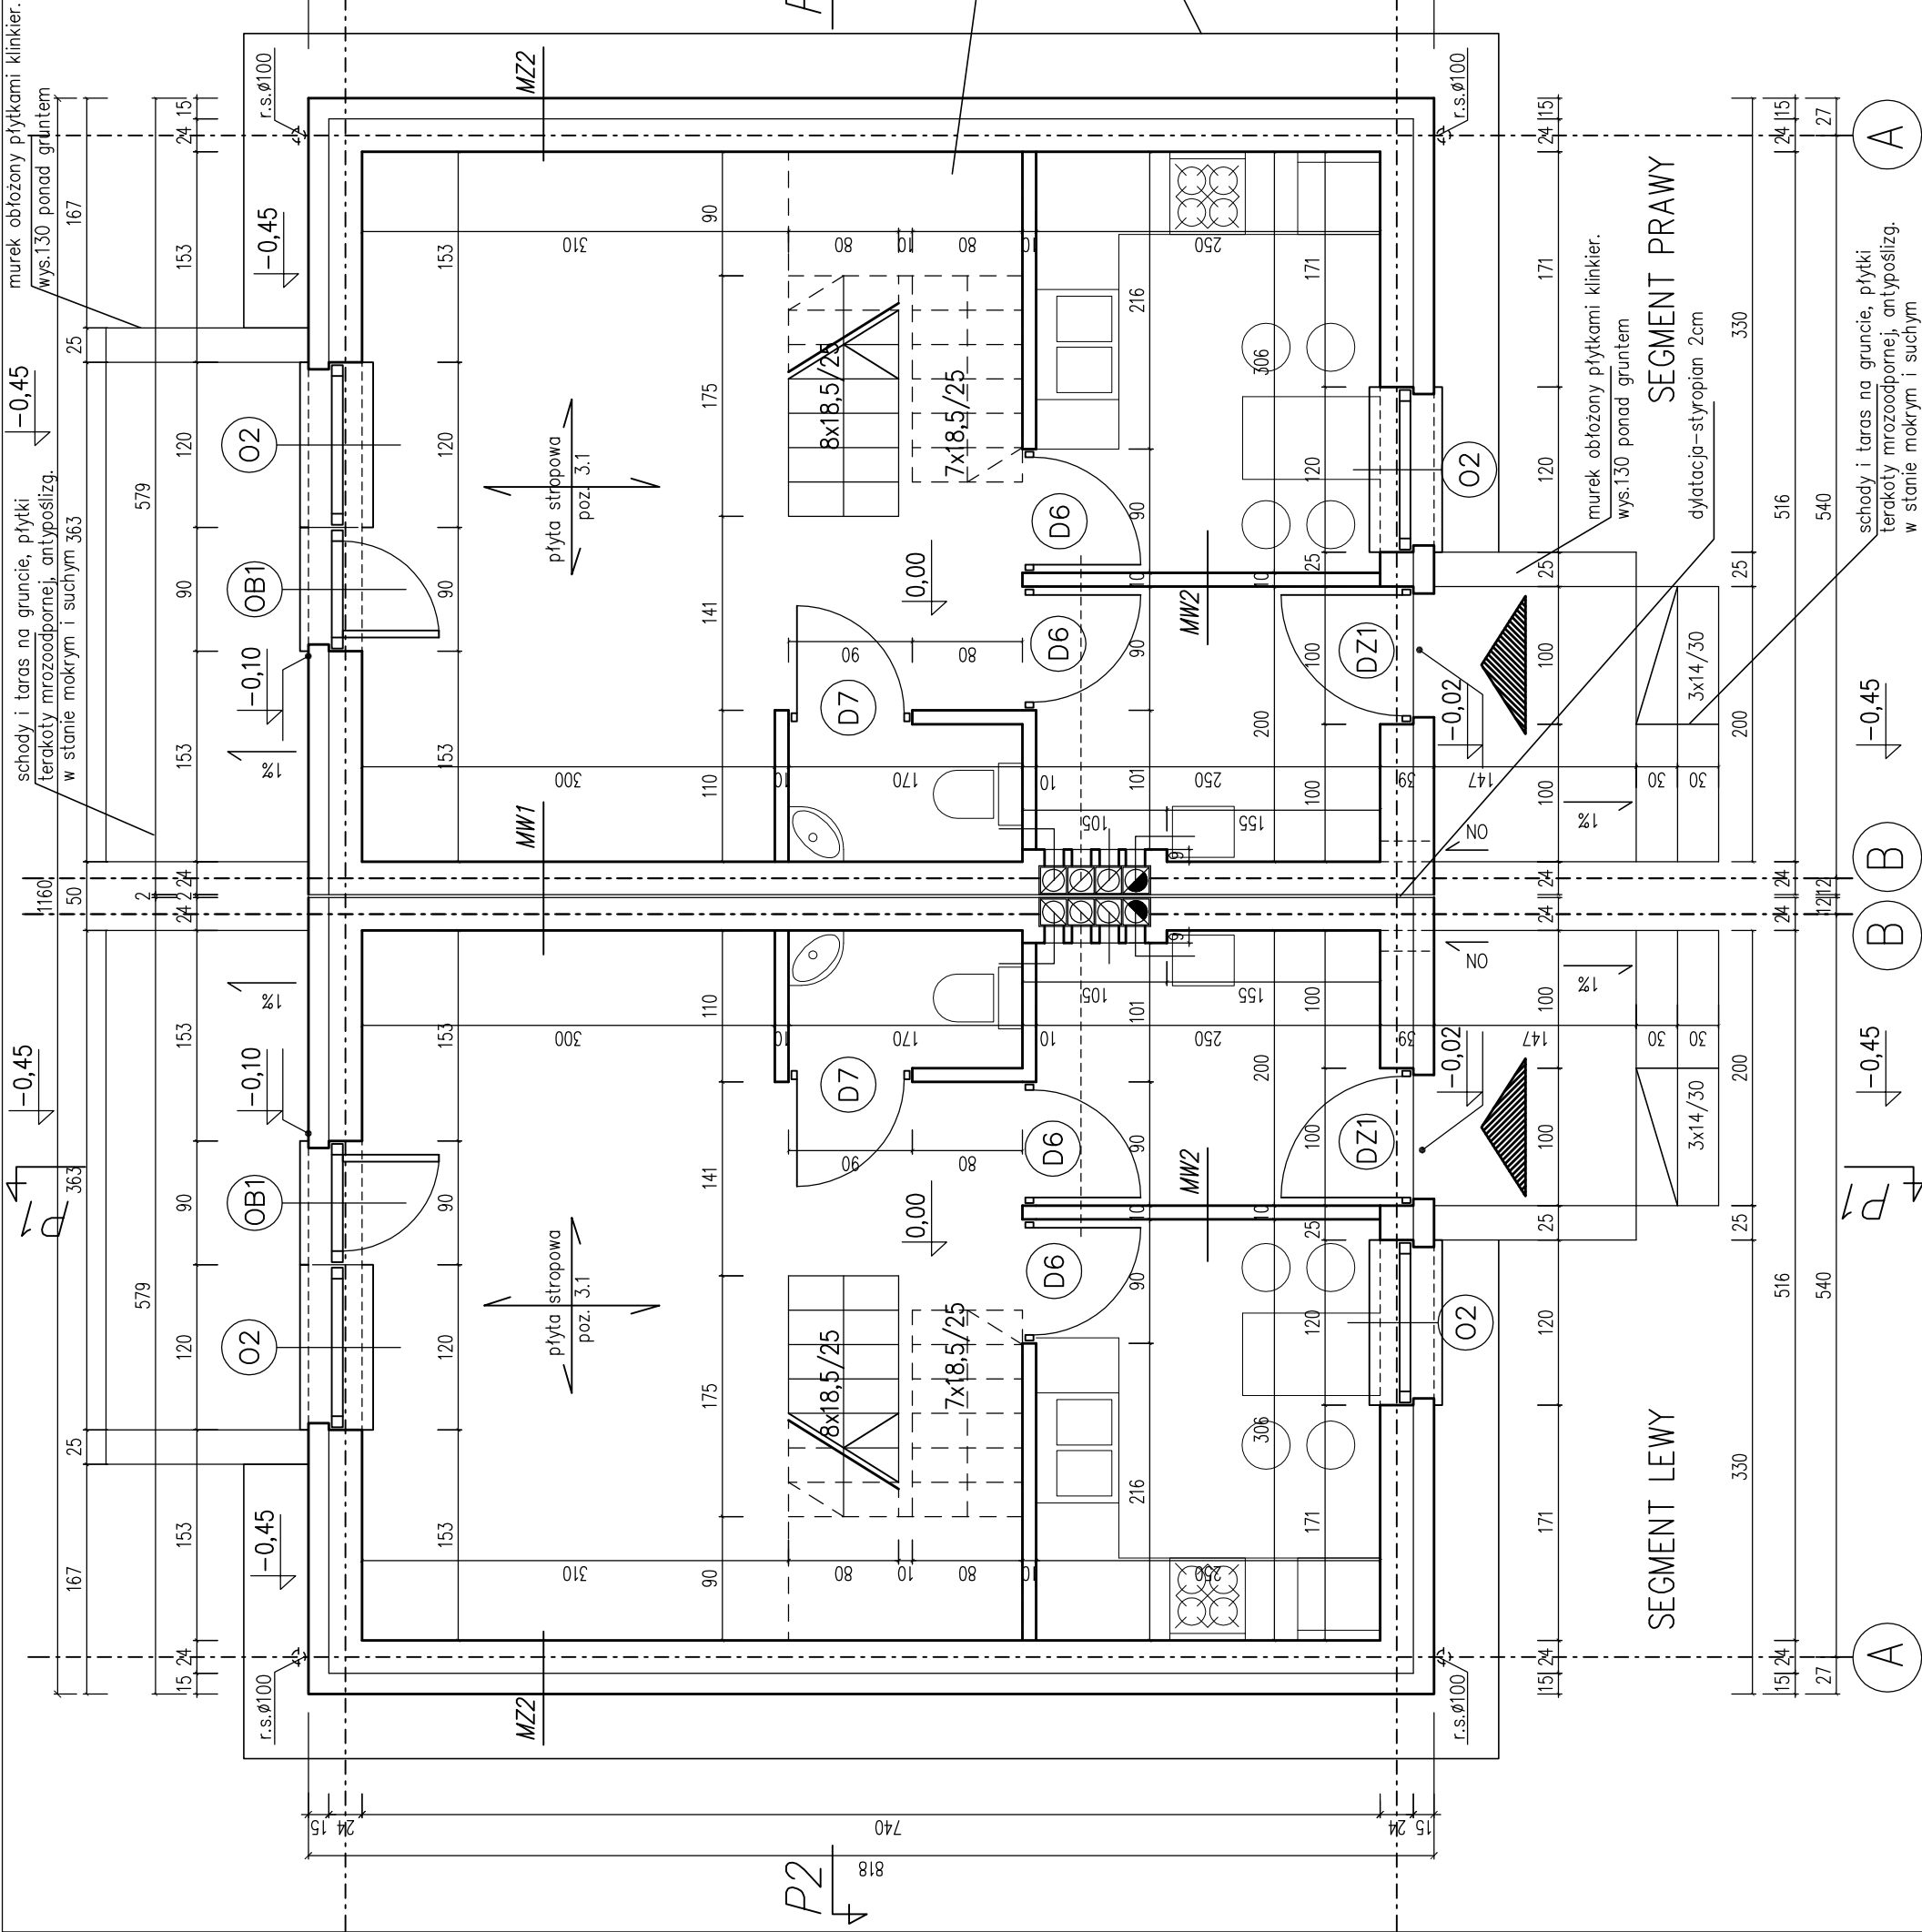

MZ1 ŚCIANA ZEWN. FUNDAMENTOWA 36CM
- ocieplenie–styropian M20 do słyczności z gruntem gr.12cm - izolacja p.wilgociowa – trzykrotna powłokowa bitumiczna na bazie wody, na rapówe - ściana z bloczków betonowych gr.24cm
MZ2 ŚCIANA ZEWN. OCIEPLONA LICO KLINK. 39CM
- płytki klinkierowe na zaprawie klejowej - ocieplenie – styropian gr.15cm - beton komórkowy gr.24cm - tynek wewn. cem.– wap. kl.III lub glazura
UWAGA: – do poziomu 50cm nad terenem warstwę konstrukcyjną wykonąć z materiału niehigroskopijnego (kratkówka K1)
MZ3 ŚCIANA ZEWN. OCIEPLONA LICO TYNK. 39CM
- tynek zewn. mineralny na siatce - ocieplenie – styropian gr.15cm - beton komórkowy gr.24cm - tynek wewn. cem.– wap. kl.III lub glazura
MW1 ŚCIANA KONSTRUKCYJNA MIĘDZY SEGMENTAMI
- tynek cem.–wap. kl.III lub płyta GK gr.1.25cm - beton komórkowy gr.24cm - dylatacja 2cm– wypełniona styropianem - beton komórkowy gr.24cm - tynek cem.–wap. kl.III lub płyta GK gr.1.25cm
MW2 ŚCIANA WEWN. DZIAŁOWA PODDASZA 10CM
- płyta GK gr.1.25cm zależnie od pomieszczenia - ruszt metalowy gr.7.5cm z wełna min. w grubości rusztu - płyta GK gr.1.25cm zależnie od pomieszczenia

Przebieganie instalacji i urządzeń sanitarnych nie może być przeszkodą dla wykonania robót budowlanych. Nie należy wykonać żadnych prac, które mogłyby spowodować uszkodzenie instalacji i urządzeń sanitarnych. 

		SKALA 1:50
RZUT PARTERU DOM MURATOR WM B01 – SÓWKA		BRANŻA: ARCH.
INWESTOR		
ADRES BUDOWY		
AUTOR PROJ. arch. Paweł Wład Kowalski	PODPIS	
NR UPRAWNIENI 699/GD/82 w specj. architektura	DATA	
AUTOR ADAPTACJI	PODPIS	
NR UPRAWNIENI	DATA	
W.M. PRACOWNIA PROJEKTOWANIA MIASTA SP. Z O.O.	A4	
80–264 GDĄŃSK, ul Klonowa 1		WMB01–4A04