


EGZEMPLARZ POKAZOWY

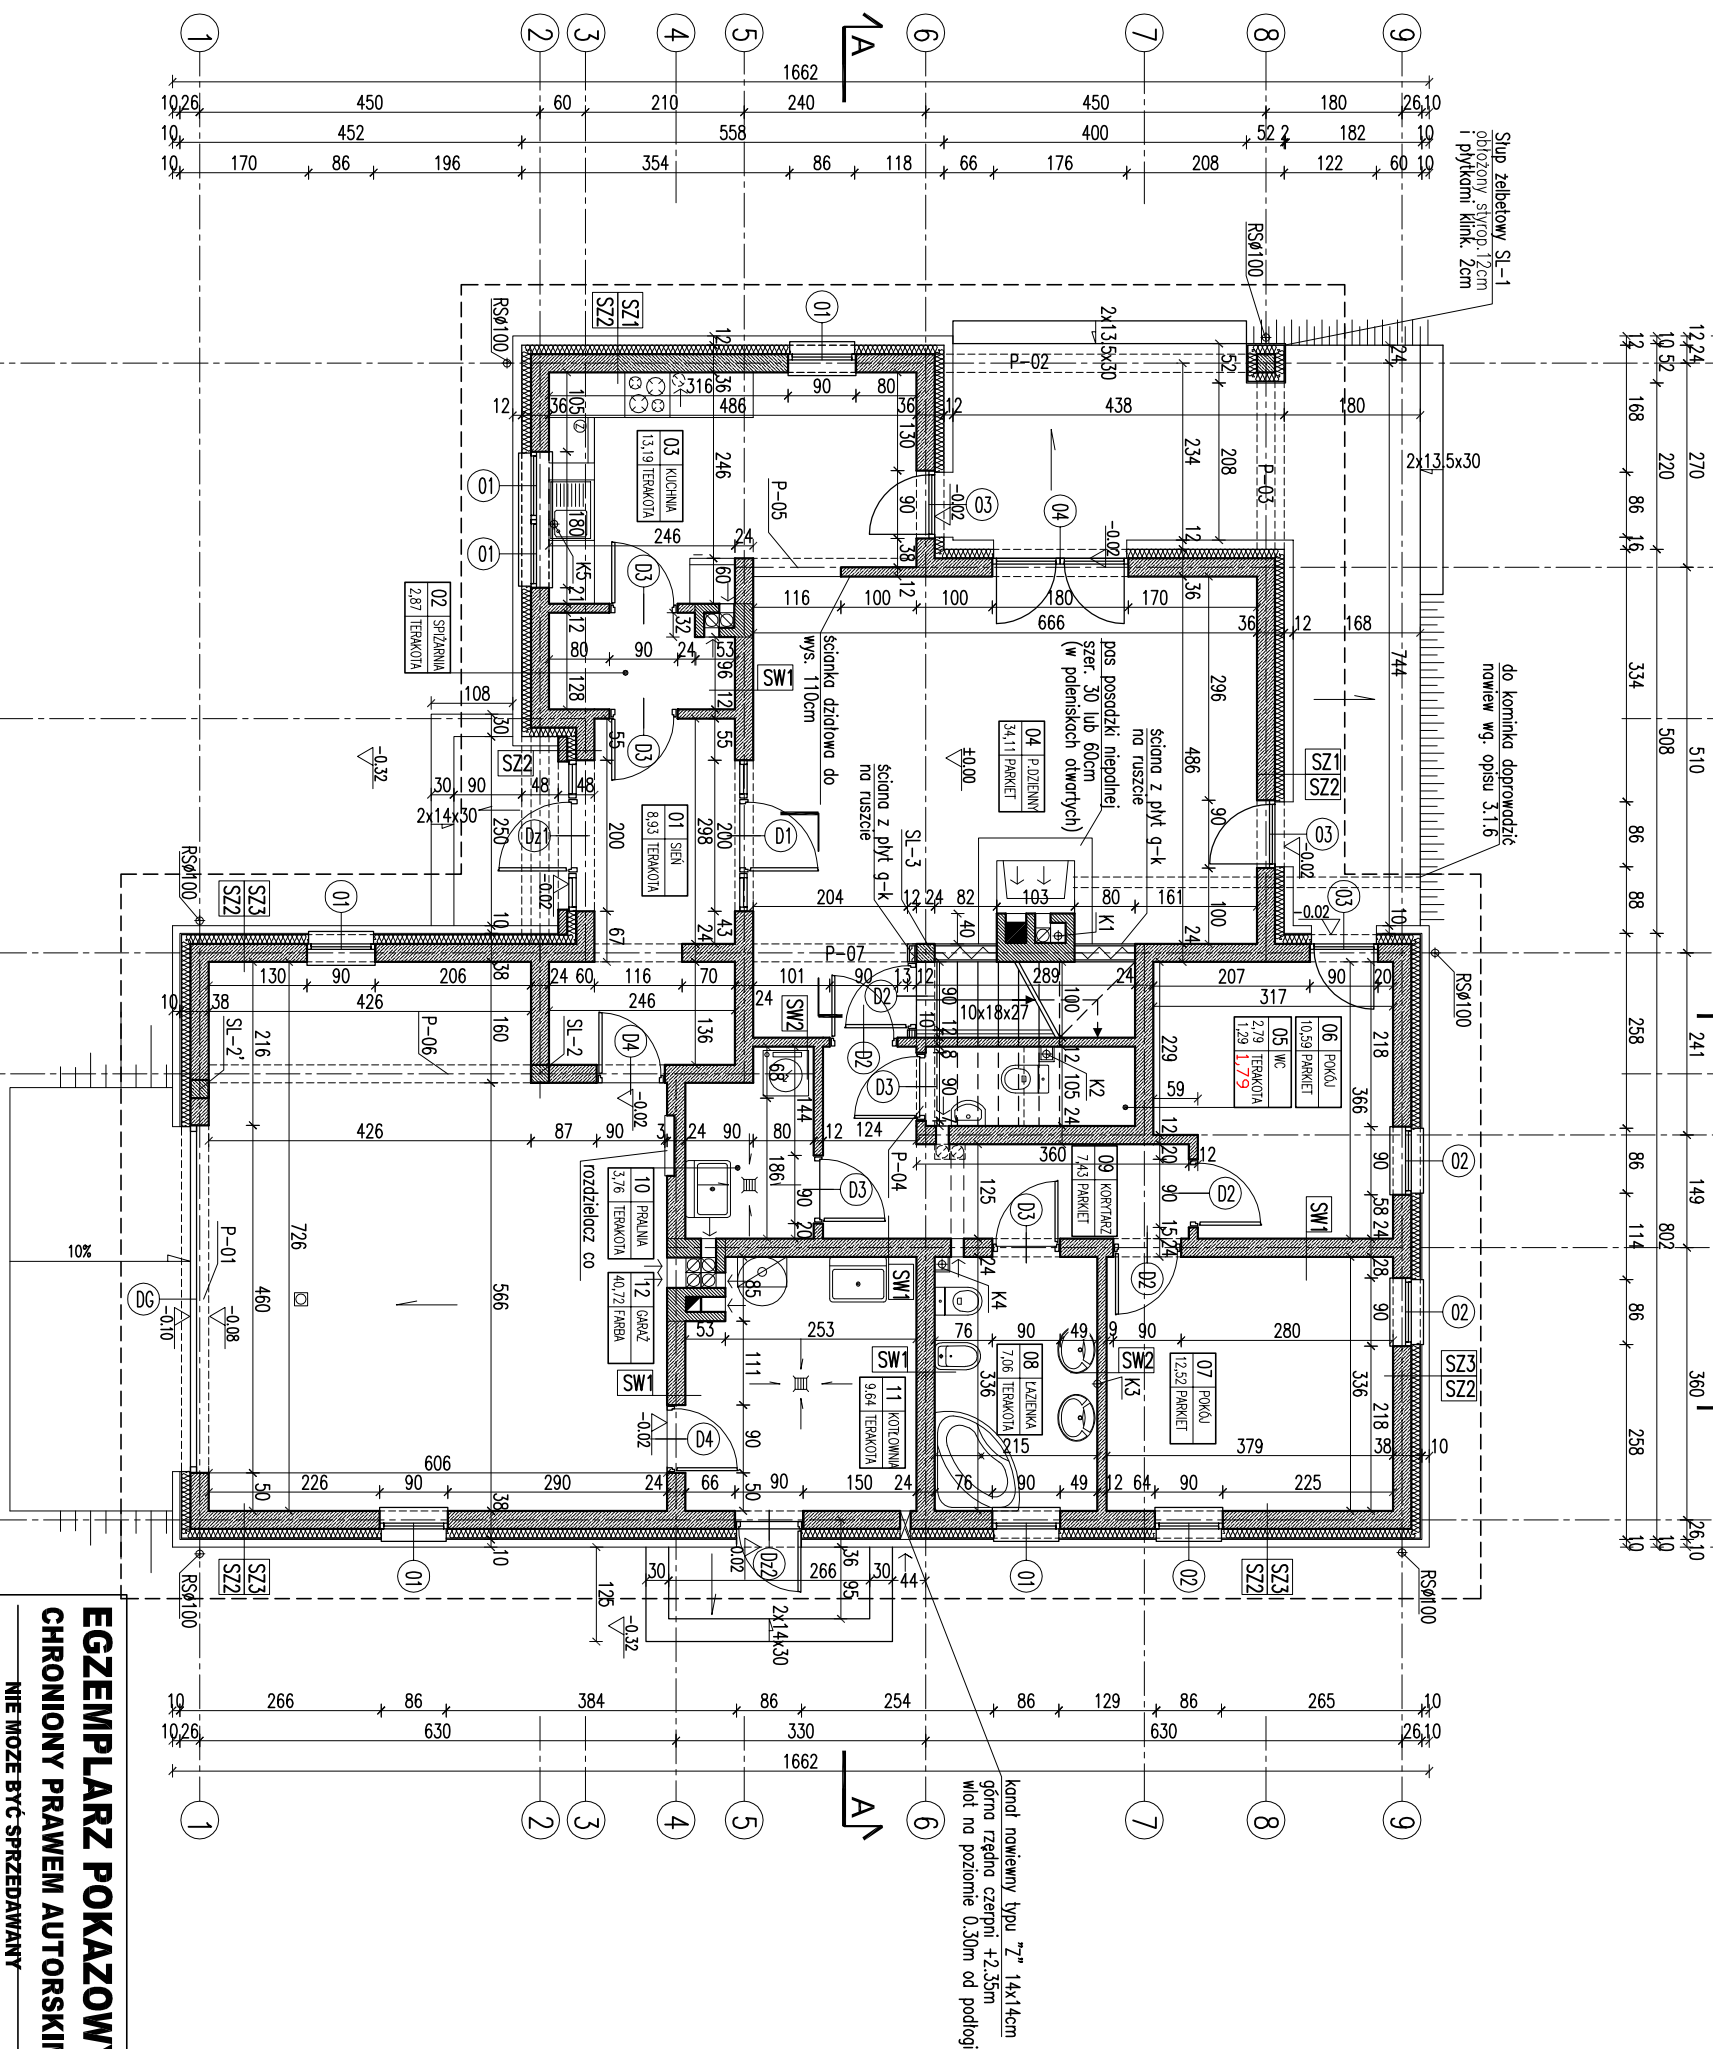

kanal nawiewny typu "Z" 14x14cm
główna rzędna czerpni +2.35m
wlot na poziomie 0.30m od podłogi

EGZEMPLARZ POKAZOWY CHRONIONY PRAWEM AUTORSKIM

NIE MOŻE BYĆ SPRZEDAWANY

**ORAZ STANOWIĆ LEGALNEJ PODSTAWY
POZWOLENIA NA BUDOWE I INNYCH DECYZJI**

Powielanie i kopiowanie bez zezwolenia zabronione


Ustawa z dnia 4 lutego 1994r. (t.jedn. Dz.U. z 2000r. Nr.80 poz.904
Uwaga:

Wymiarów otworów w świetle musi pod starankę okien na i z wewnątrz budynku znajdować się na wszystkich stronach doki i mieć w sobie dosłownie na budowie po wyborze producenta stolarki.

RODZAJE ŚCIAN	
SF1	
24.0	blocczi betonowe
12.0	2 x dysperbit
12.0	styropian
12.0	blocczi betonowe
SF2	
24.0	blocczi betonowe
2	x dysperbit
12.0	styropian
	klej na ścianie
SF3	
24.0	blocczi betonowe
SZ1	
1.5	lytek cementowo-wapienny
24.0	blocczi z betonu komórkowego
12.0	styropian
	lytek mineralny na ścianie
SZ2	
1.5	lytek cementowo-wapienny
24.0	blocczi z betonu komórkowego
12.0	styropian
12.0	cegła klinkierowa

SZ3	
1.5	lytek cementowo-wapienny
24.0	blocczi z betonu komórkowego
12.0+	styropian+bonie styropianowe
2.0	
	lytek mineralny na ścianie
SW1	
1.5	lytek cementowo-wapienny
24.0	blocczi z betonu komórkowego
1.5	lytek cementowo-wapienny
SW2	
1.5	lytek cementowo-wapienny
12.0	blocczi z betonu komórkowego
1.5	lytek cementowo-wapienny

Powierzchnie i kubatury policzone według normy PN-ISO 9836:1997.

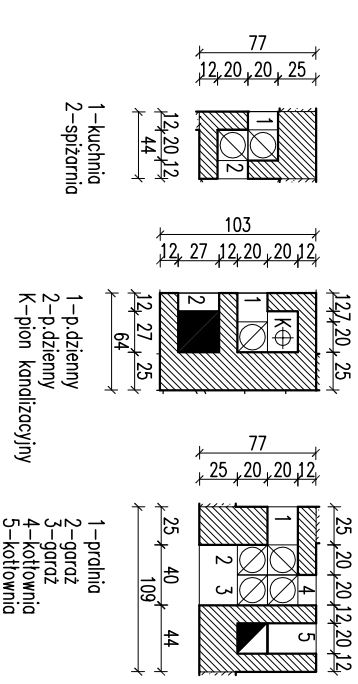

-kanał dymowy 27/27 pow. 0,07m ²	-kanał wentylacyjny Ø16 pow. 0,020m ²	-kanał spalinowy 20/20 pow. 0,04m ²
--	---	---

SKALA 1:100	RZUT PARTERU (etap I)	
BRZUCHA	DOM MURATORA 36b-Spokojna przystań-Wariant II	
ARCH	WYKONKOWY RODZINNY DOM WOLNO STANOWY	
POPS	AUTOR KONCEPCJI	mgr inż. arch. Ewa Muratori upr. nr BK-P40KK/349
POPS	AUTOR PROJEKTU	mgr inż. arch. Ewa Muratori upr. nr BK-P40KK/2004
POPS	AUTOR ADAPTACJI	
NR RIS A2/1	WYMAGANIA M.M. MURATOR PROJEKTOWE Sp. z o.o.	
NR - 2008	PROJEKT	