
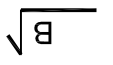
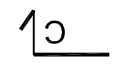



EGZEMPLARZ POKAZOWY

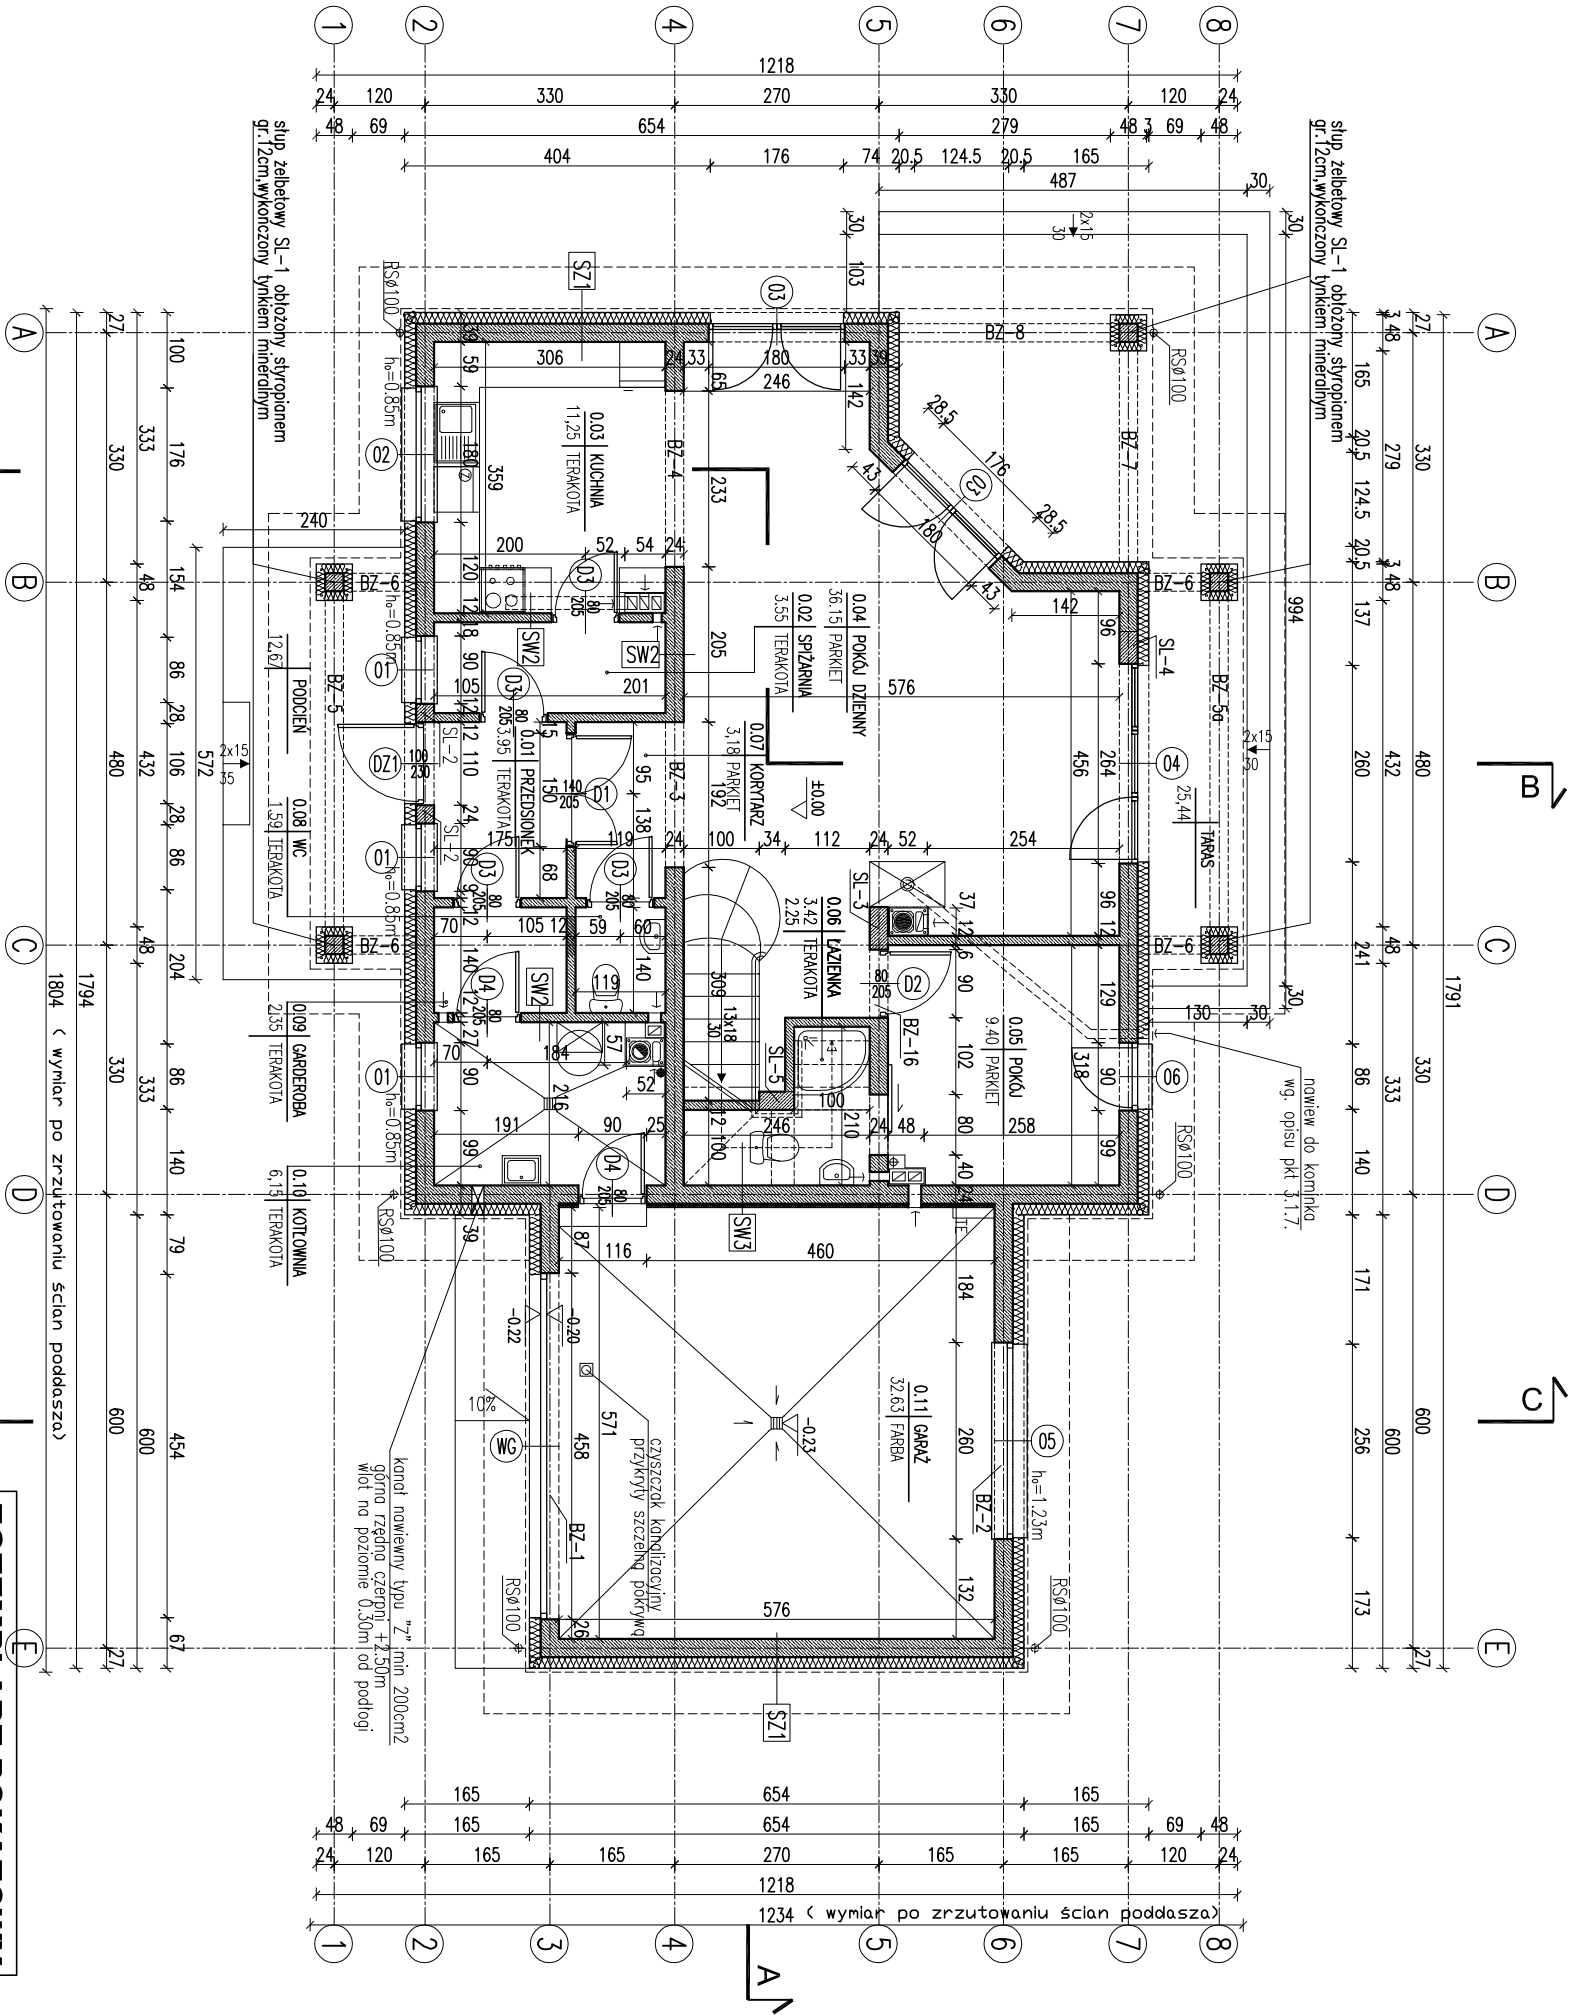

EGZEMPLARZ POKAZOWY

RODZAJE ŚCIAN

SF1	błoczek betonowy	SW1	1.5 tynk cementowo-wapienny
24.0	2 x dysperbit	24.0	błoczek z betonu komórkowego
12.0	styropian EPS-P100	1.5	tynk cementowo-wapienny
2.5	zapropra klejowa na siatce		
	plytki elewacyjne od poziomu terenu do poziomu ±0.00	SW2	1.5 tynk cementowo-wapienny
SF2		12.0	błoczek z betonu komórkowego
24.0	błoczek betonowy	1.5	tynk cementowo-wapienny
SZ1		SW3	
1.5	tynk cementowo-wapienny	1.5	tynk cementowo-wapienny
24.0	błoczek z betonu komórkowego	24.0	błoczek z betonu komórkowego
15.0	styropian EPS70	5.0	wetna mineralna
	tynk mineralny na siatce		tynk mineralny na siatce
SZ2			
1.5	tynk cementowo-wapienny		
24.0	błoczek z betonu komórkowego		
15.0	wetna min./ruszt		
3.0	puszka/ ruszt		
1.9	deskowanie		

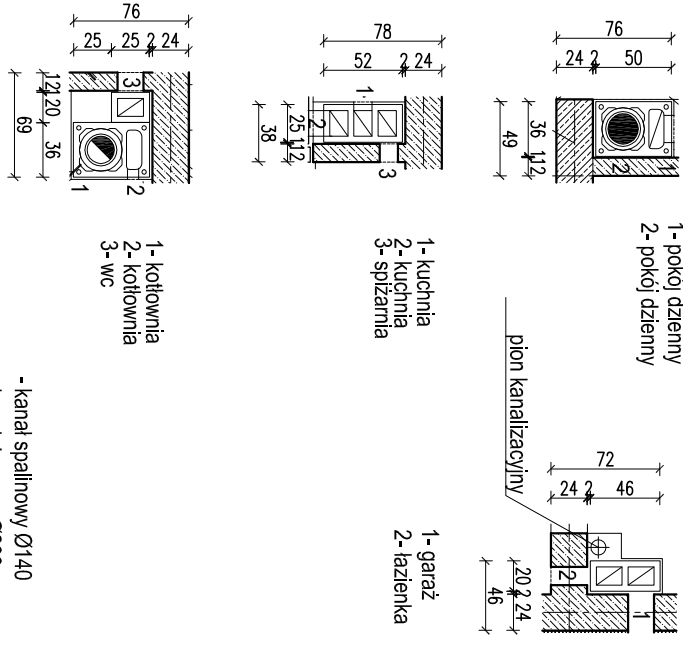

- kanał spalinowy Ø140
- kanał dymowy Ø200
- kanał wentylacyjny o pow. 200 cm²

EGZEMPLARZ POKAZOWY
CHRONIONY PRAWEM AUTORSKIM
NIE MOŻE BYĆ SPRZEDAWANY
ORAZ STANOWIĆ LEGALNEJ PODSTAWY
POZWOLENIA NA BUDOWE I INNYCH DECYZJI

Uwaga!
1. Pierwsze okna i drzwi w całym budynku muszą być wykonane z drewna lub metalu, nie z tworzywa sztucznego.
2. Wymiary drzwi i okien podane są w projekcie i nie mogą być zmieniane bez zgody projektanta.

RZUT PARTERU		SKALA 1:100
ARCH.		BRANŻA
OBJEKT		ARCH.
ADRES		ADRES
BUDOWY		PODST.
AUTOR PROJEKTU		PODST.
AUTOR ADAPTACJI		PODST.
WYKONAWCA		PODST.
W.M. MURATOR PROJEKT		PODST.
Sp. z o.o.		PODST.
M145 - 2012		PODST.