


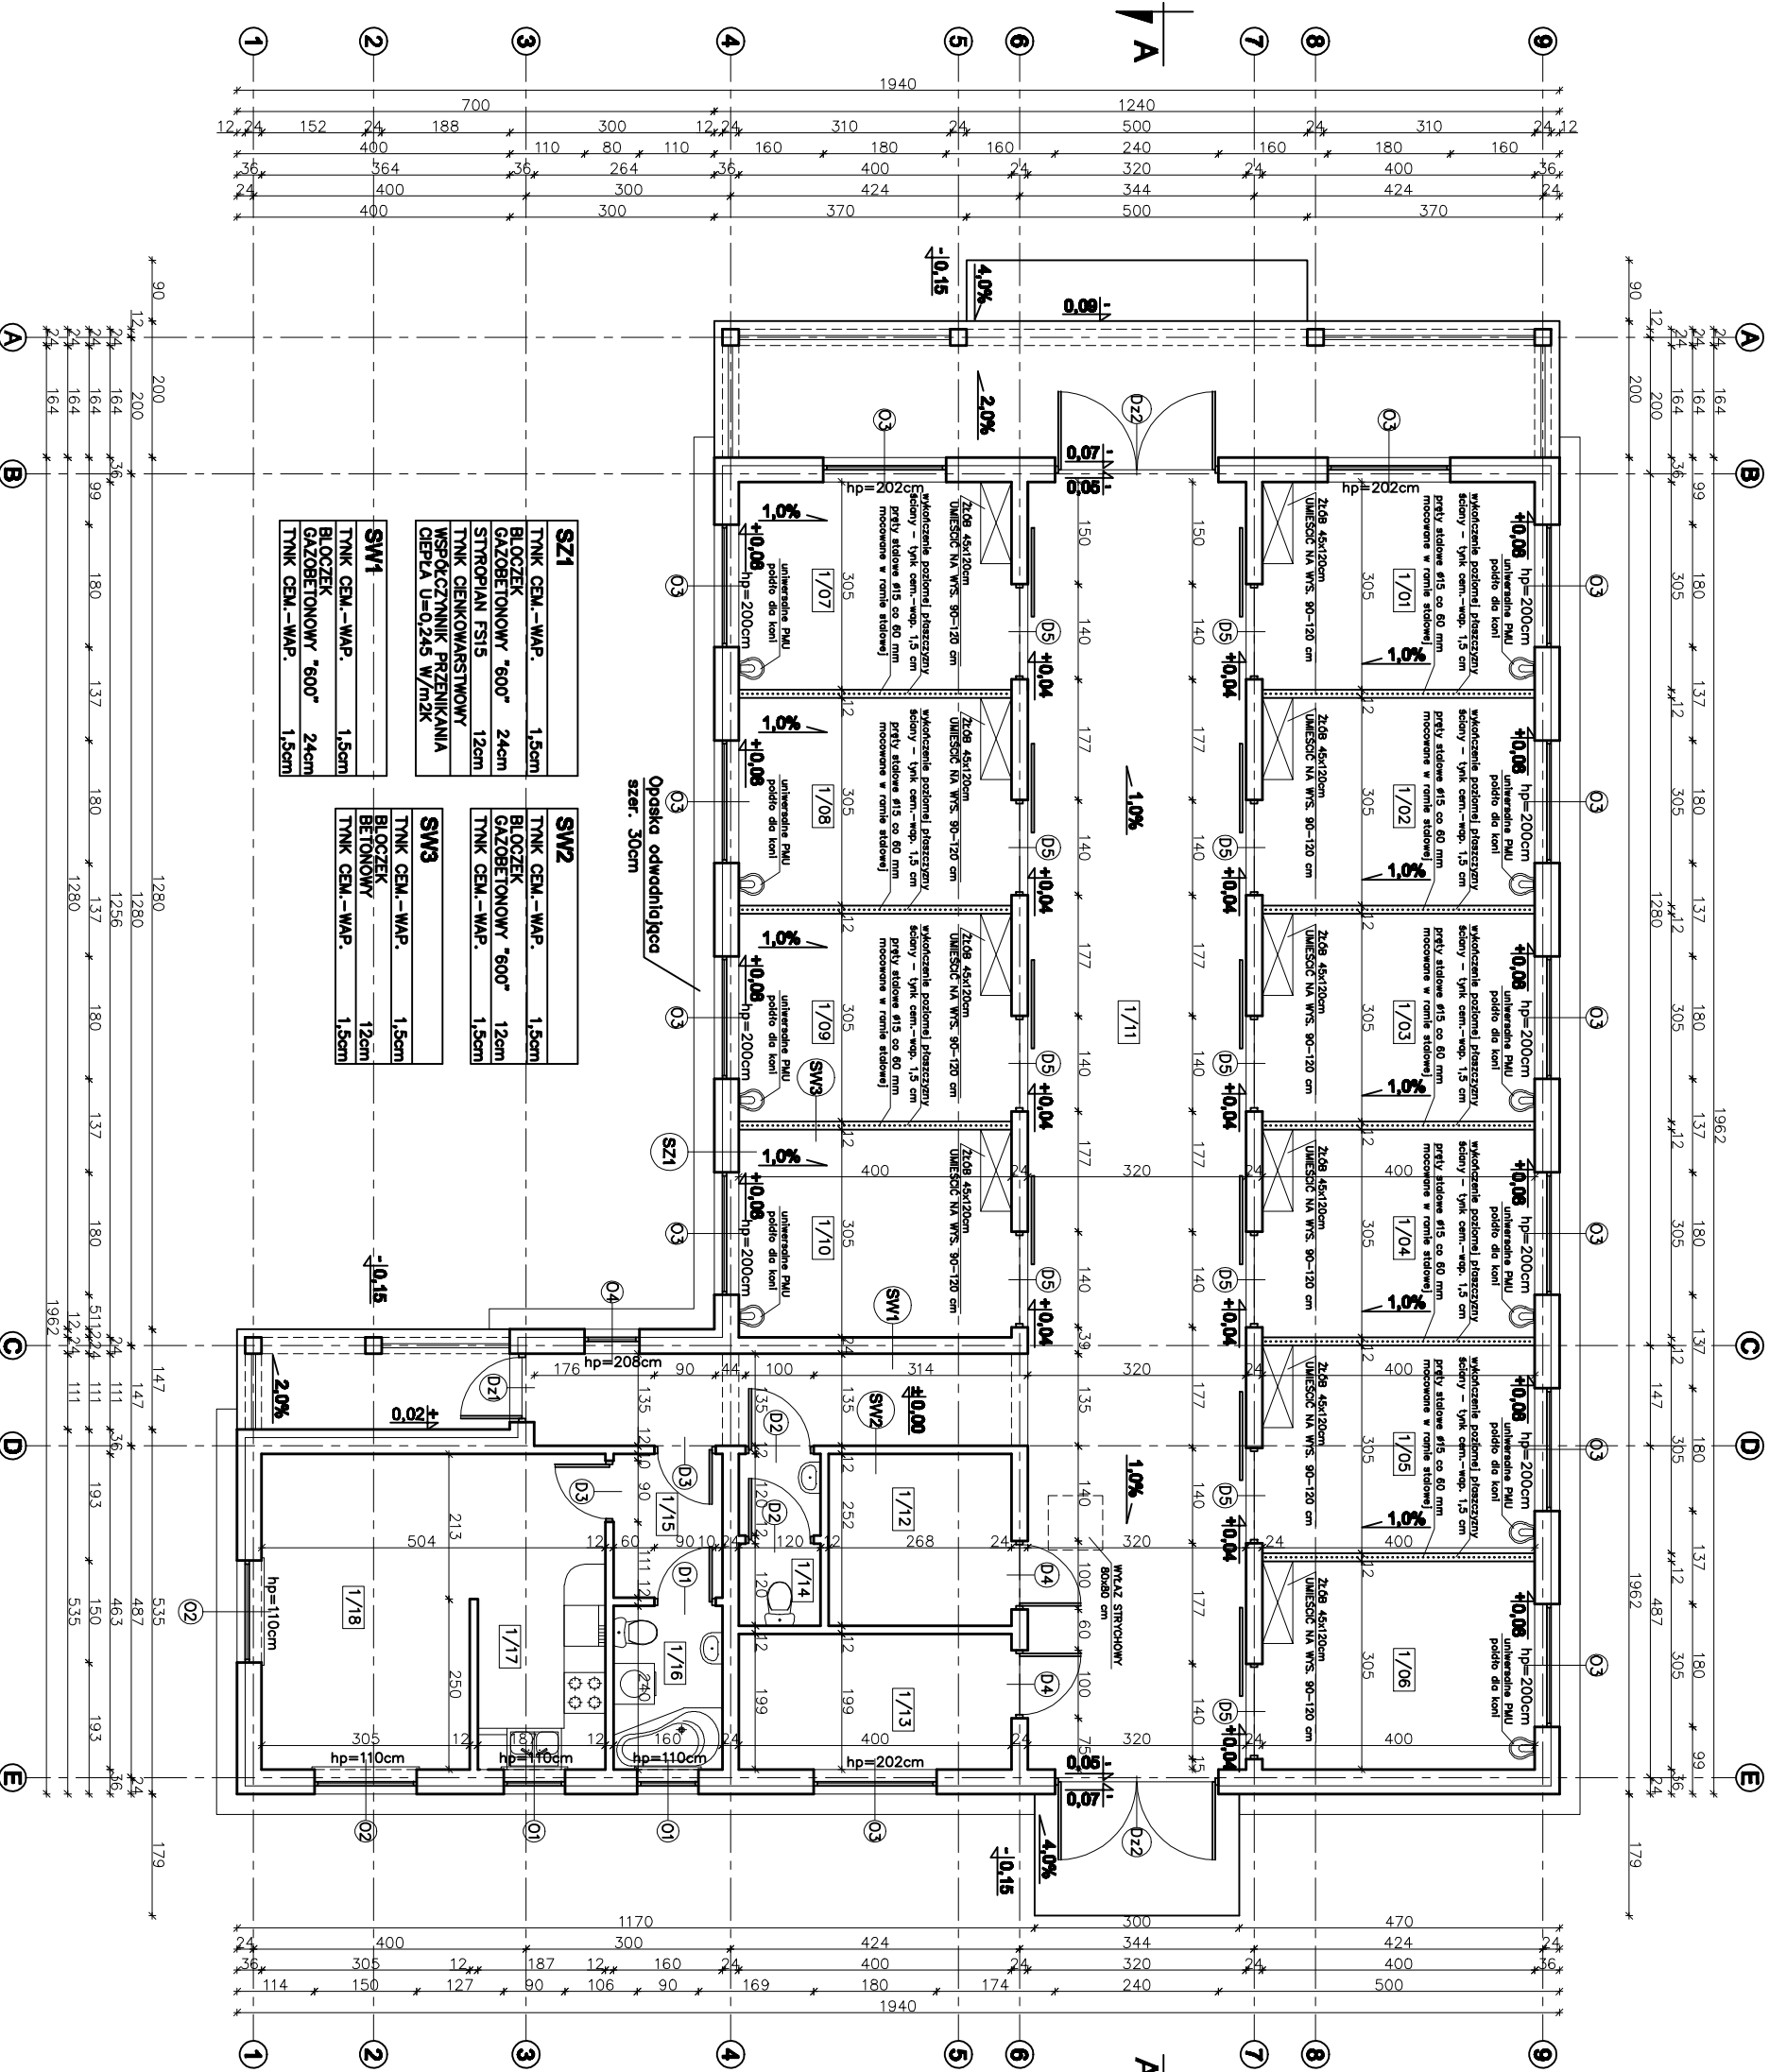

1/01	BOKS DLA KONIA	12,10m ²
1/02	POSADZKA BETONOWA Z BETONU CHEMOODPORNEGO	12,10m ²
1/03	BOKS DLA KONIA	12,10m ²
1/04	POSADZKA BETONOWA Z BETONU CHEMOODPORNEGO	12,10m ²
1/05	BOKS DLA KONIA	12,10m ²
1/06	POSADZKA BETONOWA Z BETONU CHEMOODPORNEGO	12,10m ²
1/07	BOKS DLA KONIA	12,10m ²
1/08	POSADZKA BETONOWA Z BETONU CHEMOODPORNEGO	12,10m ²
1/09	BOKS DLA KONIA	12,10m ²
1/10	POSADZKA BETONOWA Z BETONU CHEMOODPORNEGO	12,10m ²
1/11	KORYTARZ	69,37m ²
1/12	POSADZKA BETONOWA Z BETONU CHEMOODPORNEGO	6,60m ²
1/13	PASZARNIA	7,78m ²
1/14	SIODLARNIA	2,74m ²
1/15	TERAKOTA	3,27m ²
1/16	LAZIENKA	3,72m ²
1/17	TERAKOTA	8,46m ²
1/18	POKÓJ	13,89m ²
RAZEM POW. POM.		236,83m

UWAGA:
Wszystkie powierzchnie pokryto
wg PN-ISO 9833:1997

nowy dom projekty budowlane		26-200 Końskie ul. Kazanowska 18
Temat:	BUDYNEK GOSPODARCZY-STAJNIA SC06	
Inwestor:		
Lokalizacja:		
Bransz:	A R C H I T E K T U R A	Stadium: PB
Tytuł rys:	RZUT PARTERU	Data: 12-2008
Projektował:	inż. Ryszard Fabrowski	nr rys: A - 5
Opracował:	mgr inż. Arkadiusz Gałusz	Skala: 1:100
Adaptacja:		Data: