



EGZEMPLARZ POKAZOWY

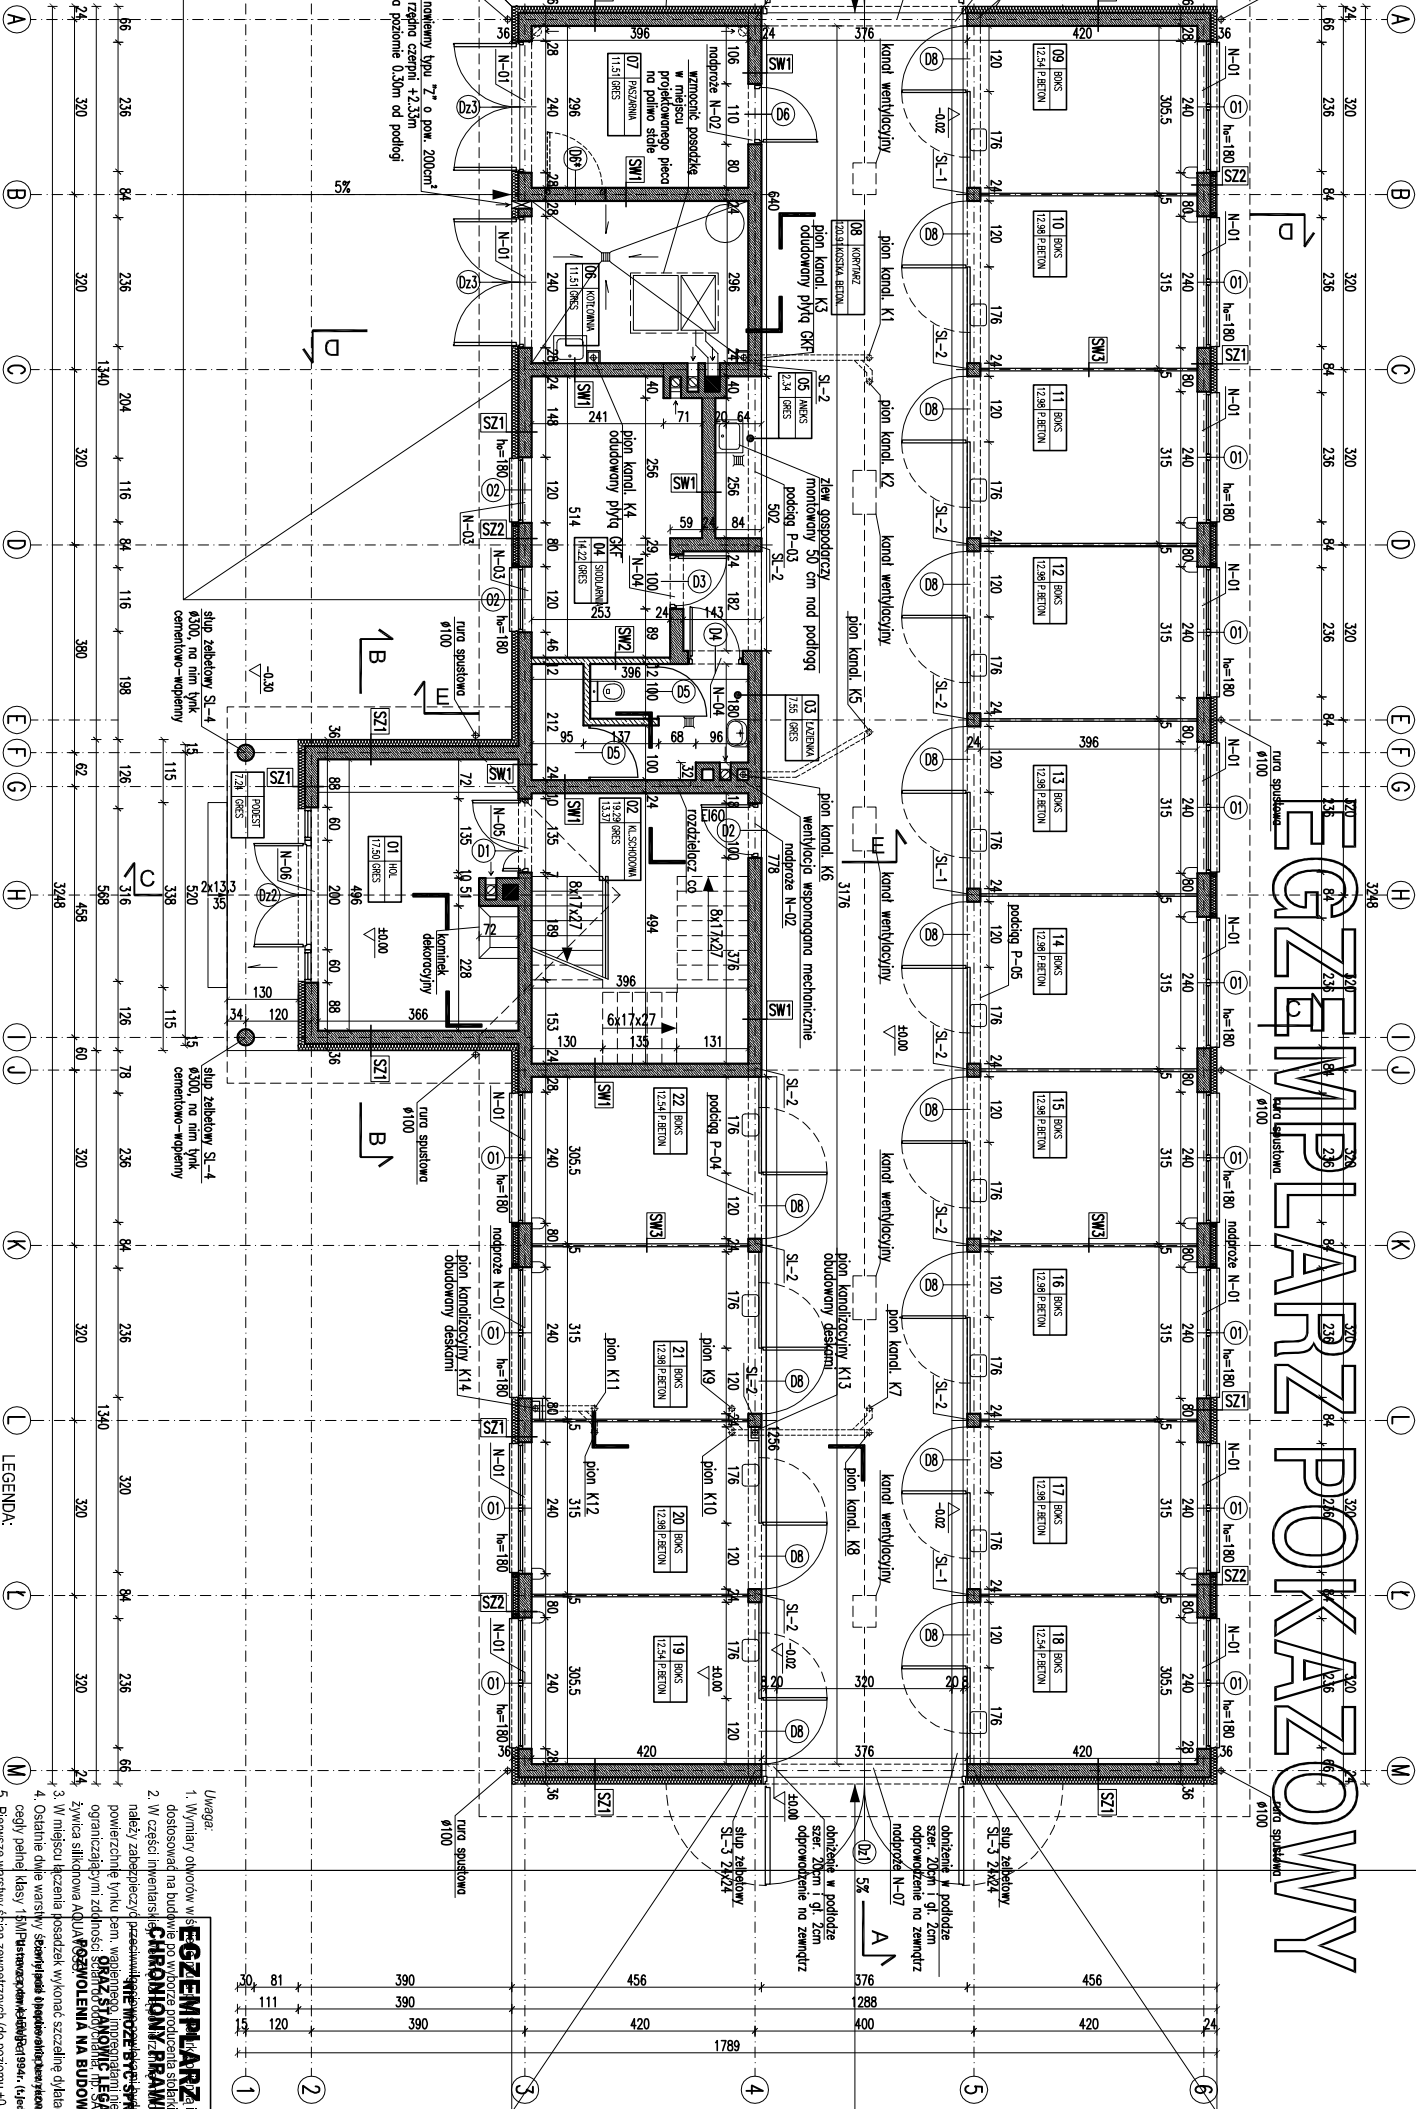

LEGENDA:
□ podłoga dla konia
□ żłob

- Uwaga:
- Wymiary otworów w konstrukcji podłogi podlegają zmianom w zależności od sposobu wykonania.
 - W części inwentarskiej należy zabezpieczyć przed dostępem zwierząt do podłogi.
 - W miejscach, gdzie przewidziano postój, należy wykonać odpowiednie oznaczenia.
 - Ostatnie dwie warstwy szatni należy wykonać z materiałów odpornych na ścieranie.
 - Pierwsza warstwa szatni zewnętrznych (do poziomu +0.00) wykonać z bloków betonowych.
 - Szaty oddzielające wewnętrzne od zewnętrznych ocieplić wełną mineralną gr. 5cm.

RZUT PARTERU		SKALA 1:100
Murator	Stan	BRANZA
Stan	Stan	AR
mgr inż. arch. Ewa Dżurko	mgr inż. arch. Ewa Dżurko	PROJEKT
nr ew. upr. bud. B/Pd/0001	nr ew. upr. bud. B/Pd/0001	PROJEKT
mgr inż. Magorzata Chybińska	mgr inż. Magorzata Chybińska	PROJEKT
upr. nr MA/KV/041/02	upr. nr MA/KV/041/02	PROJEKT
ADAPTACJA	ADAPTACJA	PROJEKT
M. MURATOR PROJEKT	M. MURATOR PROJEKT	PROJEKT

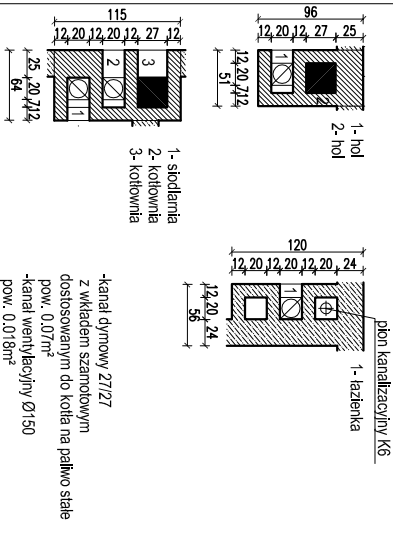

RODZAJE ŚCIAN	
SF1 ściana fundamentu, zewnętrzne	SZ4 ściana poddasza
24.0 bloczki betonowe	1.5 lityk cementowo-wapienny
2 x dyspersyj	24.0 bloczki z betonu komórkowego
8.0 styropian EPS-P100	10.0 styropian EPS70 / ruszt
zaprawa klejowa na podłożu	1.9 deskowanie
2.0 płytki kamienne od poziomu terenu do poziomu +0.00	
SF2 ściana fundamentu, wewnętrzne	SZ5 boczna ściana lukarny
24.0 bloczki betonowe	2.5 płyty g-k na ruszcie drewnianym 2x125
2 x dyspersyj	16.0 wełna mineralna poroczołowa
SF3 ściana fundamentu, wewnętrzne	2.0 płyty OSB
24.0 bloczki betonowe	wielozadziało
2 x dyspersyj	6.0 wełna mineralna mocowana mechanicznie
SZ1 ściana portalu	lityk mineralny no ścicie
1.5 lityk cementowo-wapienny	SW1 ściana wewnętrzna
24.0 bloczki silikatro E24	1.5 lityk cementowo-wapienny
12.0 styropian EPS70	24.0 bloczki silikatro E24
0.5 lityk mineralny no ścicie	1.5 lityk cementowo-wapienny
SZ2 ściana portalu	SW2 ściana wewnętrzna
1.5 lityk cementowo-wapienny	1.5 lityk cementowo-wapienny
24.0 bloczki silikatro E24	12.0 bloczki z betonu komórkowego
10.0 styropian EPS70 / ruszt	1.5 lityk cementowo-wapienny
0.5 deskowanie	SW3 rama słownika (ściana głowa)
SZ3 ściana poddasza	5.0 wypełnienie dachem do +1.20
1.5 lityk cementowo-wapienny	2.0 płyty słownikowe +1.20/+2.40
24.0 bloczki z betonu komórkowego	
12.0 styropian EPS70	
0.5 lityk mineralny no ścicie	