


EGZEMPLARZ POKAZOWY

EGZEMPLARZ POKAZOWY

RODZAJE ŚCIAN	
SF1	240 blocki betonowe
SF2	240 blocki betonowe
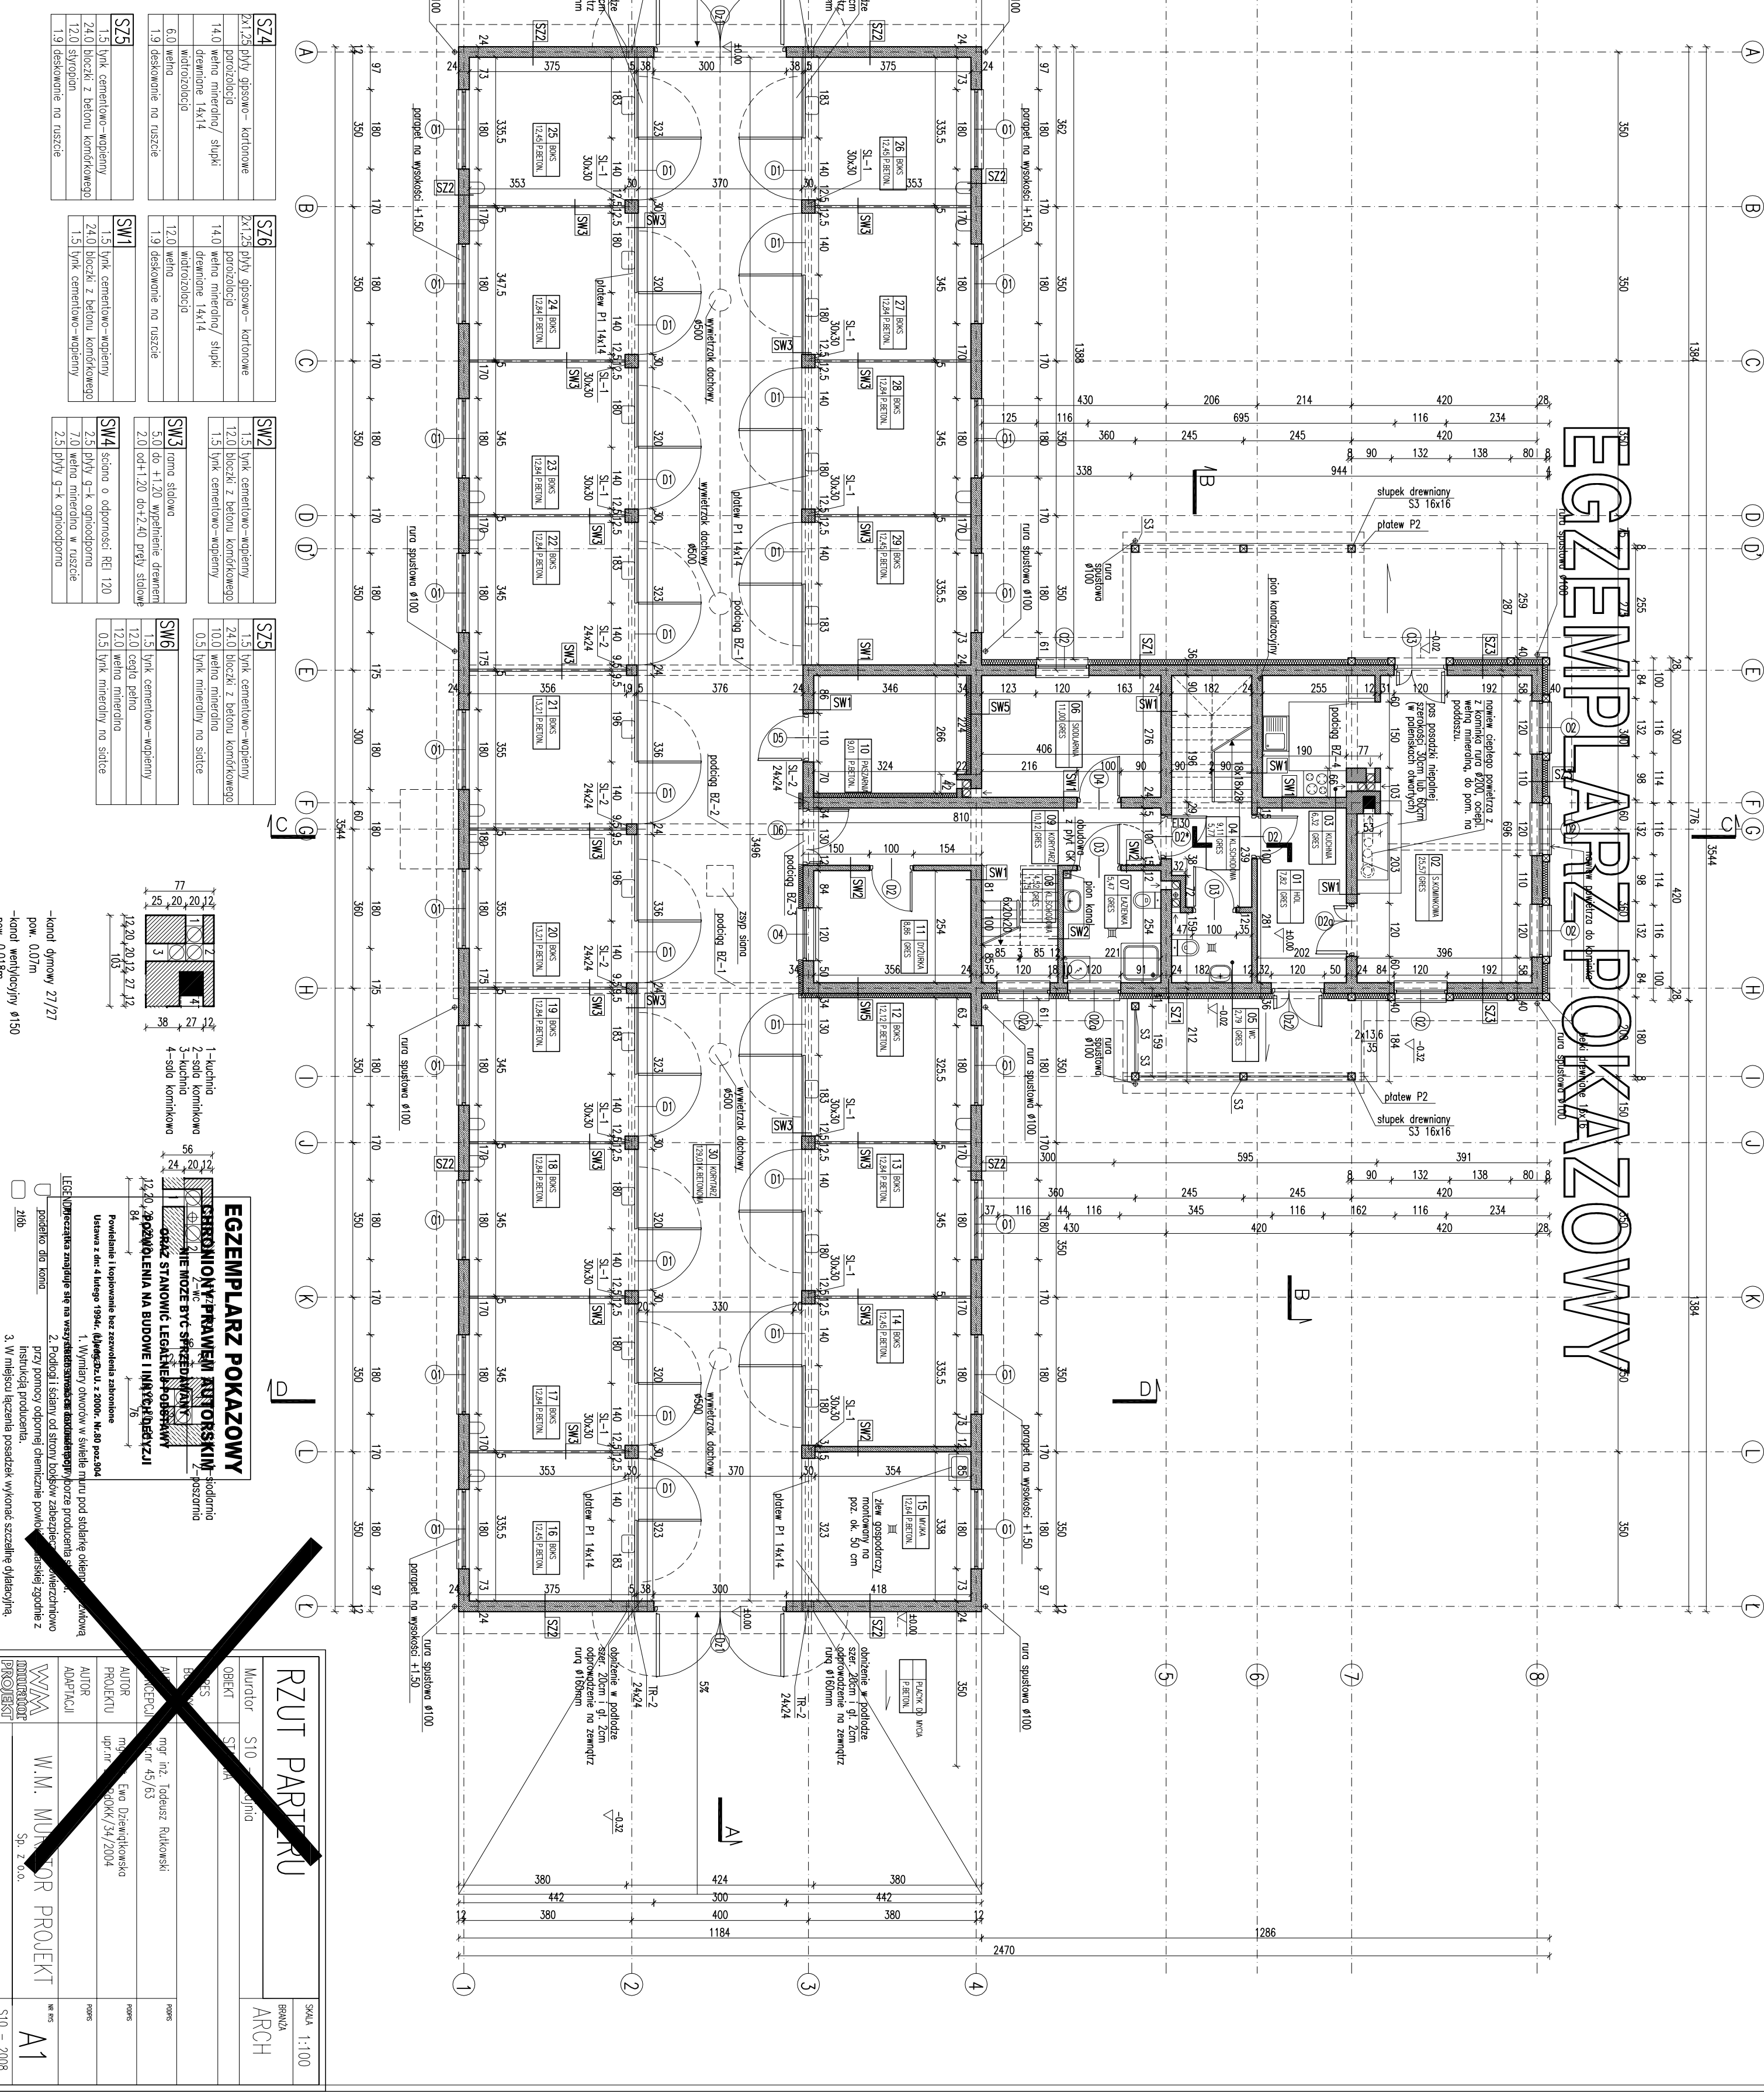

RZUT PARTERU		SKALA 1:100
Murator	S10	ARCH
OBIEKT	S10	
PROJEKT	S10	
AUTOR	mgr inż. Tomasz Rukowski	PROJEKT
PROJEKT	mgr inż. Tomasz Rukowski	PROJEKT
ADAPTACJA	mgr inż. Tomasz Rukowski	PROJEKT
W.M. MURATOR PROJEKT	W.M. MURATOR PROJEKT	PROJEKT
Sp. z o.o.	Sp. z o.o.	PROJEKT
S10 - 2008		