


1/01	KORYTARZ	27,30m ²
1/01	POSADZKA BETONOWA Z BETONU CHEMODOPORNEGO	
1/02	POM. GOSPODARCZE TERAKOTA	5,86m ²
1/03	POM. GOSPODARCZE TERAKOTA	5,86m ²
1/04	BOKS DLA KONIA POSADZKA BETONOWA Z BETONU CHEMODOPORNEGO	12,19m ²
1/05	BOKS DLA KONIA POSADZKA BETONOWA Z BETONU CHEMODOPORNEGO	12,19m ²
1/06	GARAŻ POSADZKA EPOKSYDOWA	24,43m ²
	RAZEM POW. POM.	87,83m ²

UWAGA:
Wszystkie powierzchnie pokazano wg PN-ISO 9906:1997

SZ1	TYNK CEM.-WAP.	1,5cm
BL0CZEK	GAZOBEETONOWY "600" 24cm	
STYROPIAN	FS15 12cm	
TYNK CIENKOWARSTWOWY		
WSPÓRCZYNNIK PRZEWODNOŚCI Ciepła U=0,236 W/m ² K		

SW1	TYNK CEM.-WAP.	1,5cm
BL0CZEK	GAZOBEETONOWY "600" 24cm	
TYNK CEM.-WAP.		1,5cm
SW2	TYNK CEM.-WAP.	1,5cm
BL0CZEK	GAZOBEETONOWY "600" 12cm	
TYNK CEM.-WAP.		1,5cm

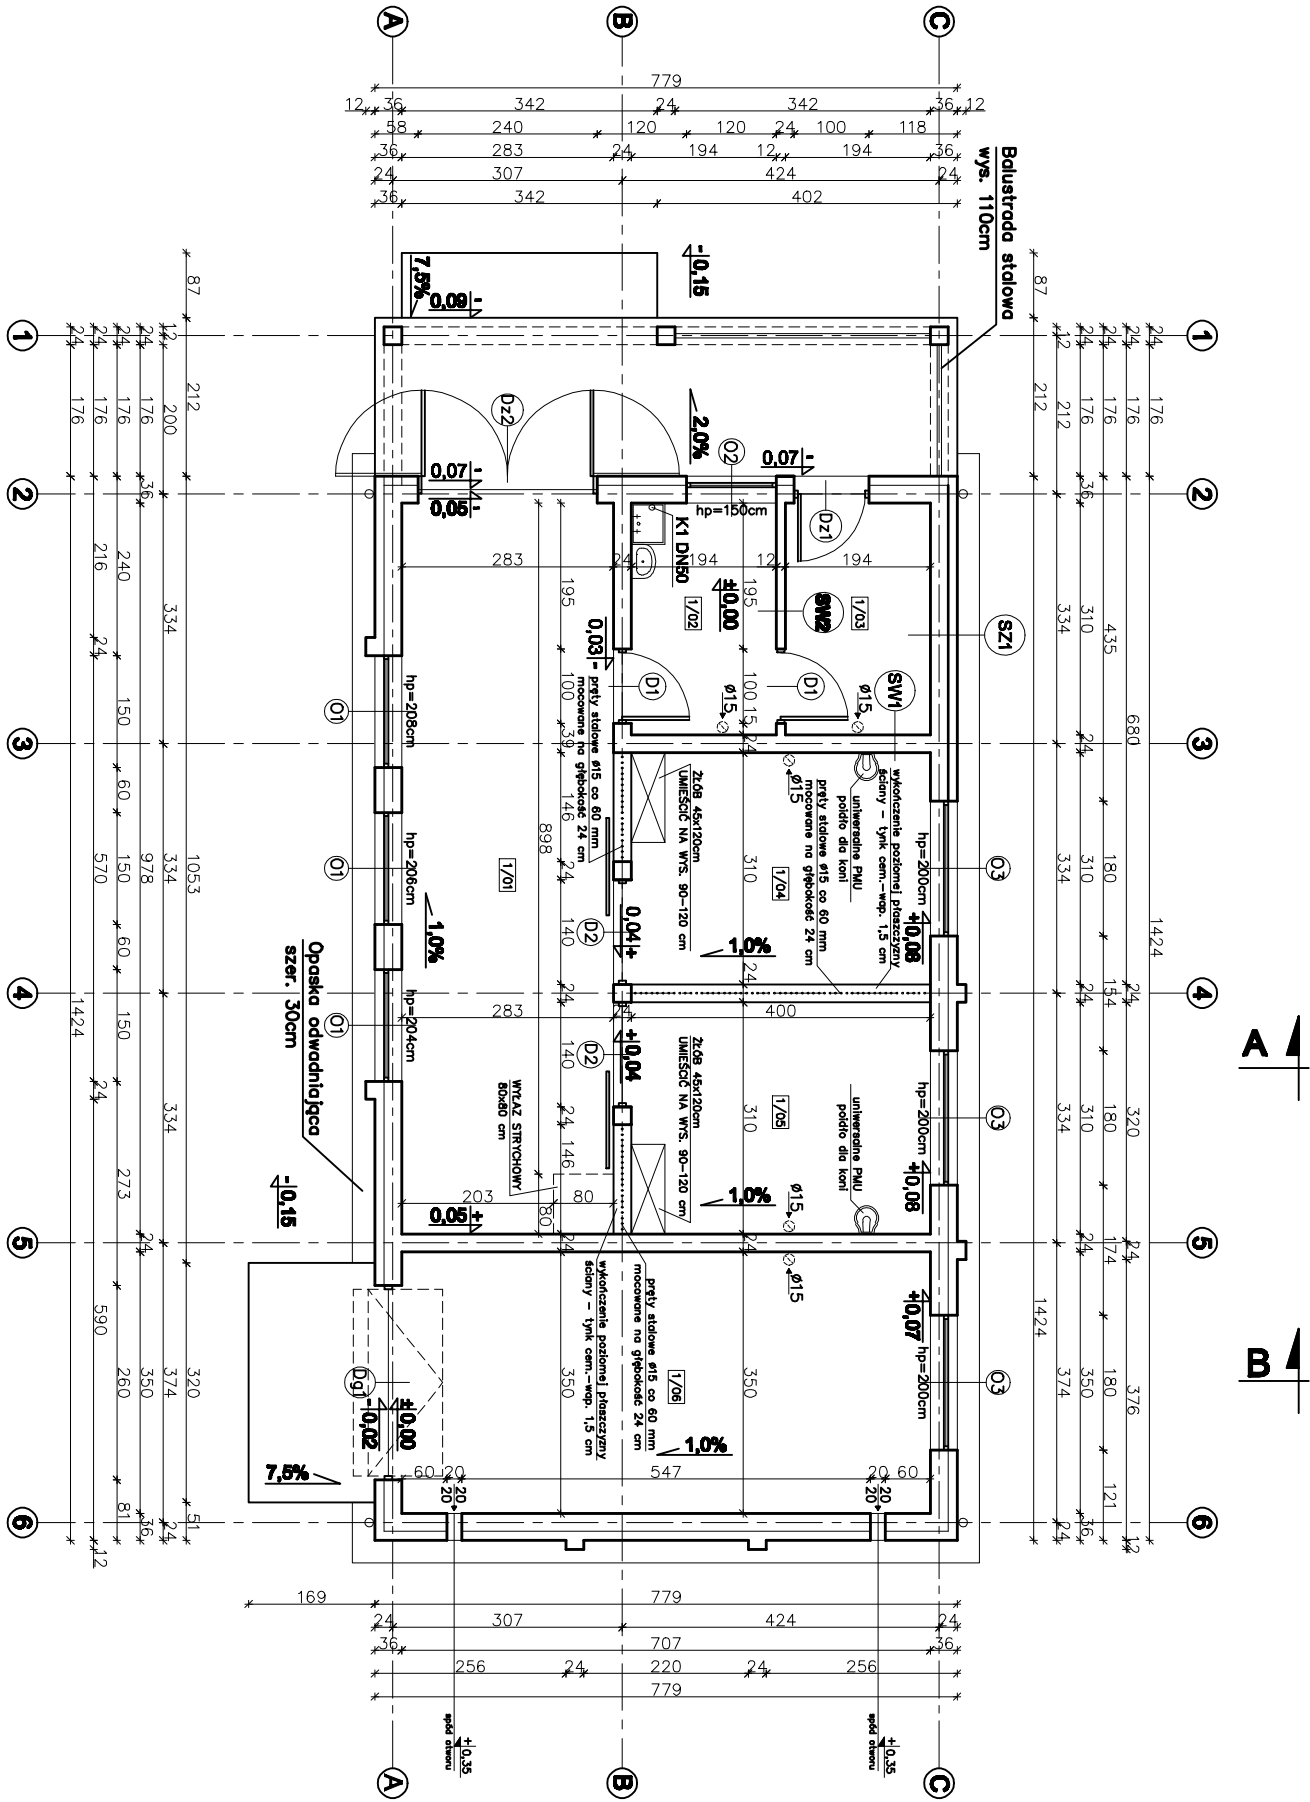

W CELU ZAPOBIEŻENIA DESTRUKCJI
GRUNTU WOKÓŁ BUDYNKU ZALECA SIĘ
ZASTOSOWANIE STUDZIENEK CHŁONNYCH
PRZY OPASCE ODWADNIĄCEJ

WLOTY DO KANAŁÓW WENTYLACYJNYCH
W POSTACI PUSTAKÓW WENTYLACYJNYCH
Z BOCZNYMI WLOTAMI

		nowy dom		26-200 Końskie	
		projekty budowlane		ul. Kazanowska 18	
Temat:		BUDYNEK GOSPODARCZY-STAJNIA SC03			
Inwestor:					
Lokalizacja:					
Branża:		A R C H I T E K T U R A		Stadium: PB	
Tytuł rys:		RZUT PARTERU		Data: 02-2009	
Projektował:		inż. Ryszard Fabrowski		nr rys: A - 3	
		upr. bud. 27/86			
Opracował:		mgr inż. Arkadiusz Gallaż		Skala: 1:100	
Adaptacja:				Data:	
		Podpis:			