


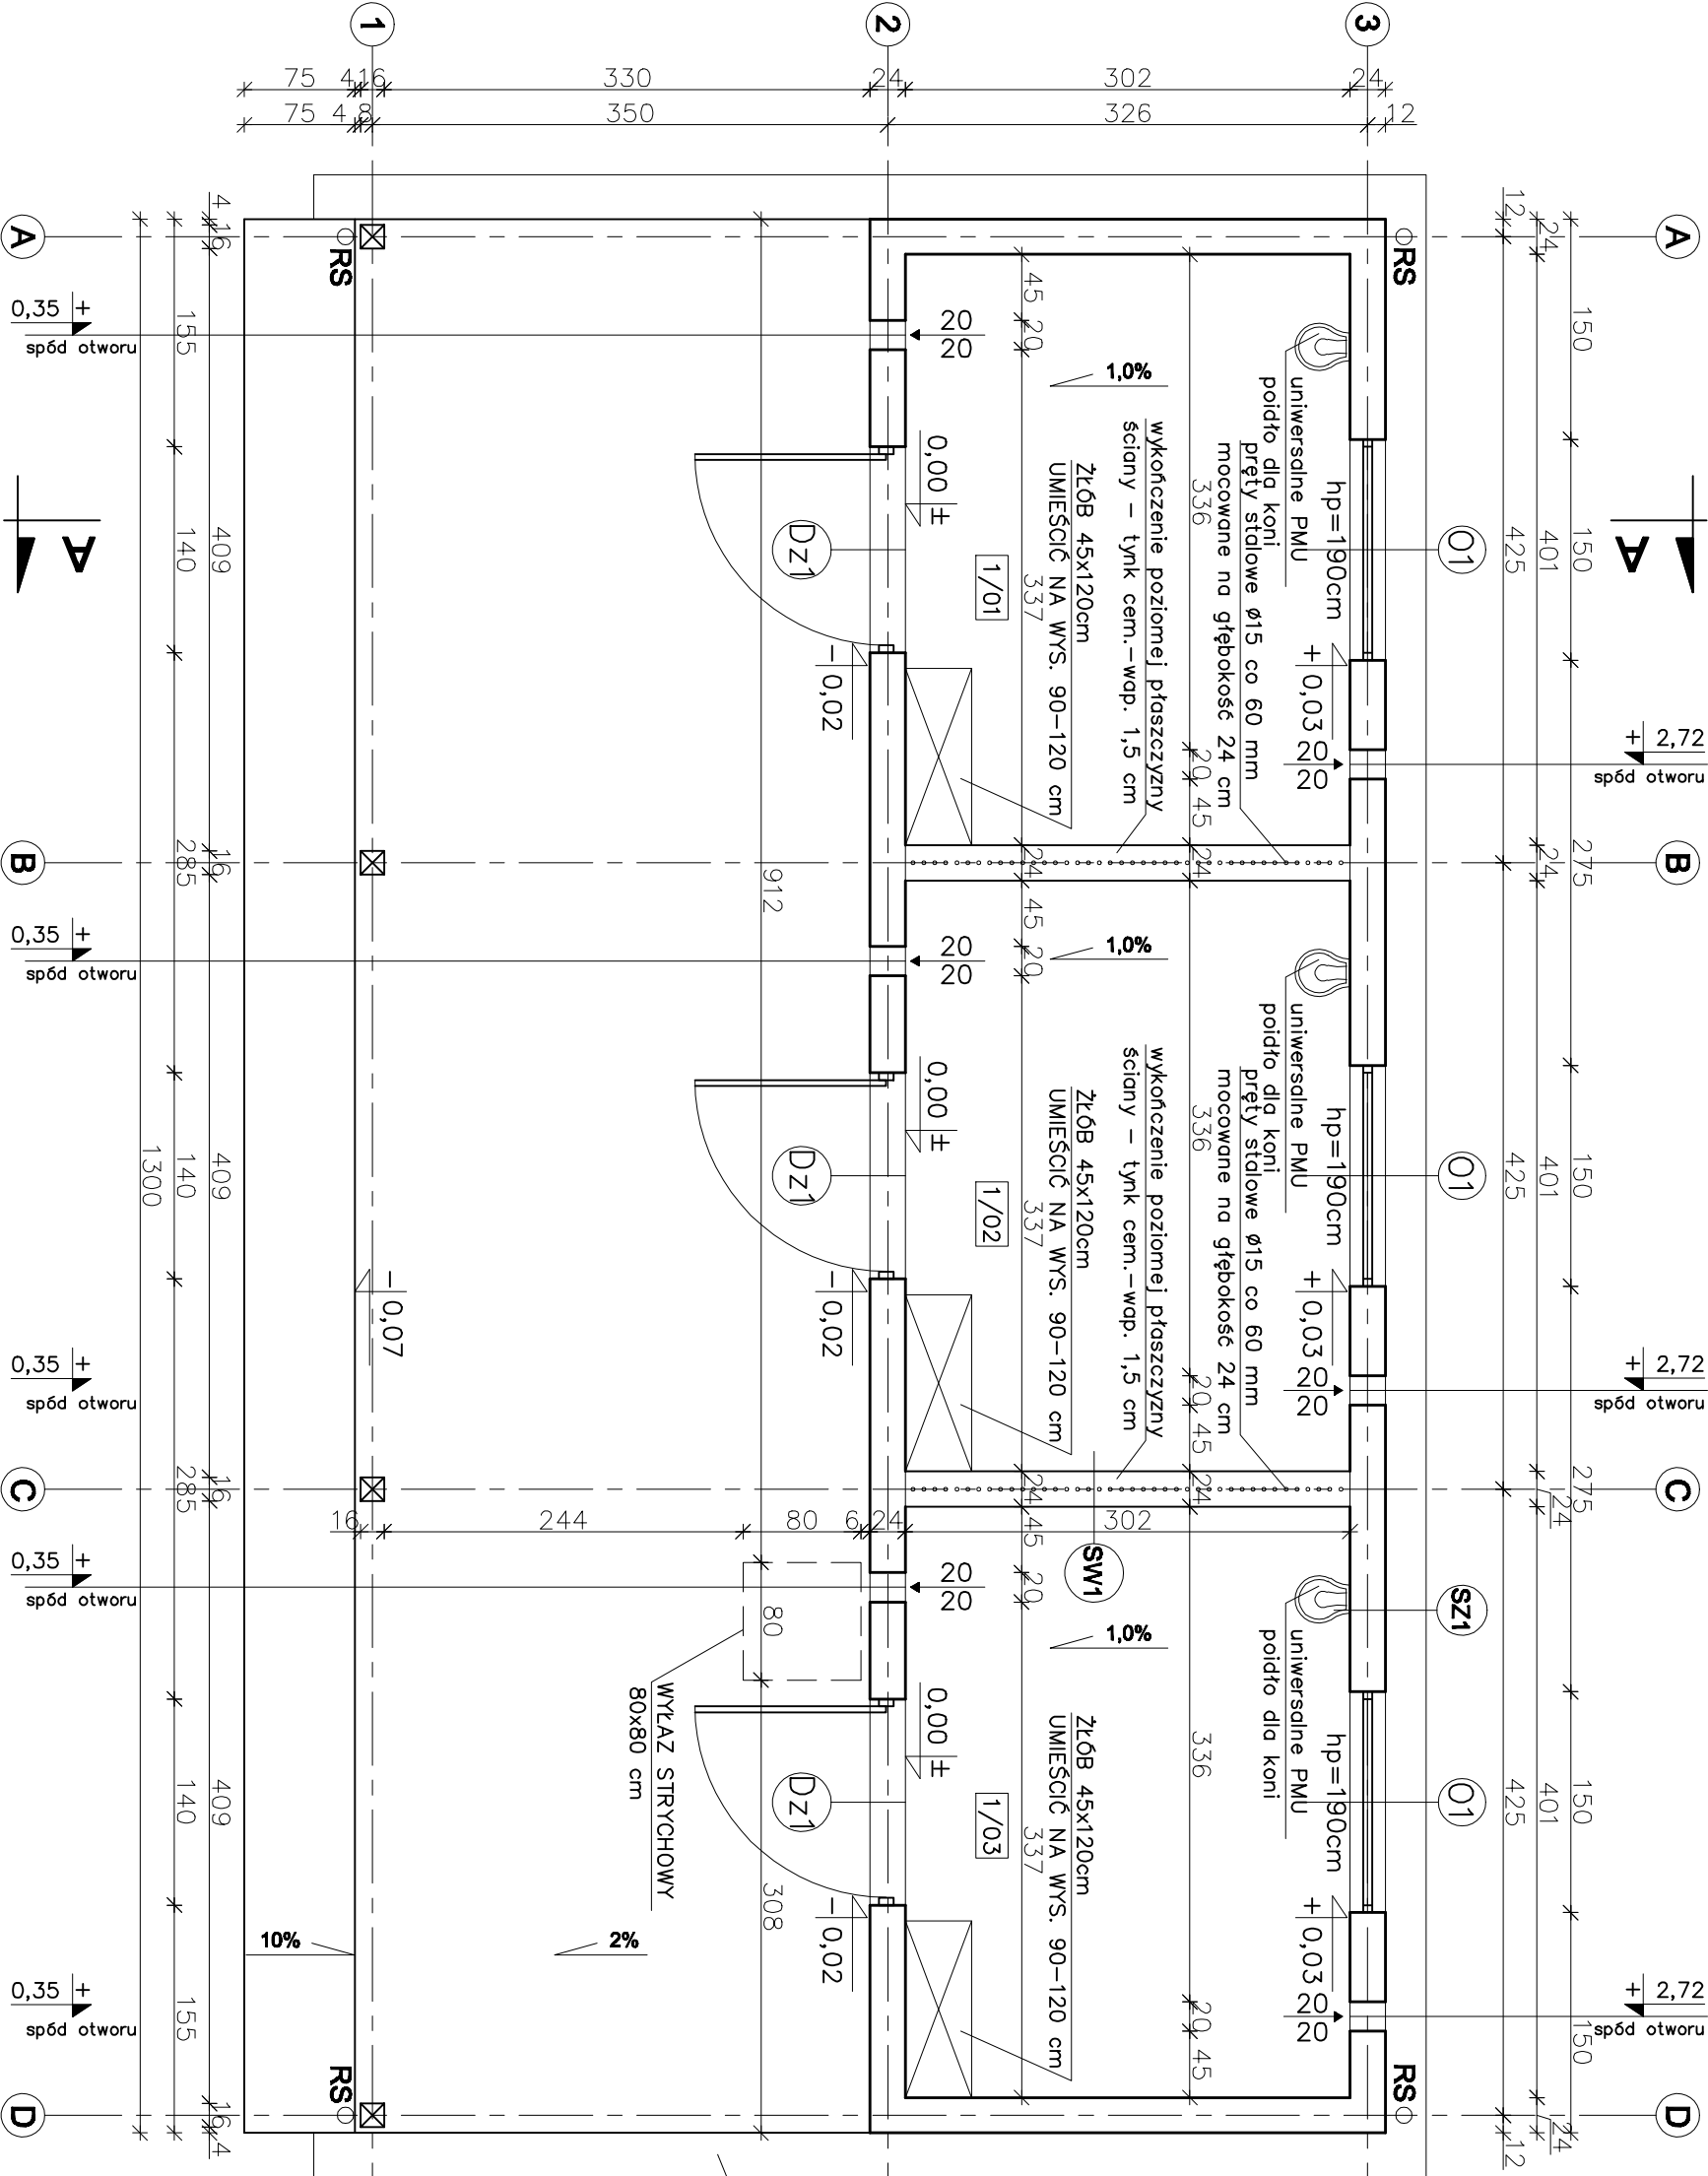

W CELU ZAPOBIEŻENIA DESTRUKCJI
GRUNTU WOKÓŁ BUDYNKU ZALECA SIĘ
ZASTOSOWANIE STUDZIENEK CHŁONNICH
PRZY OPASCE ODWADNIĄCEJ

1/01	BOKS DLA KONIA	12,02m ²
1/01	POSADZKA BETONOWA Z BETONU CHEMOODPORNEGO	
1/02	BOKS DLA KONIA	12,02m ²
1/02	POSADZKA BETONOWA Z BETONU CHEMOODPORNEGO	
1/03	BOKS DLA KONIA	12,02m ²
1/03	POSADZKA BETONOWA Z BETONU CHEMOODPORNEGO	

UWAGA:
Wszystkie powierzchnie pokryto
wg PN-ISO 8836:1997

SZ1	
TYNK STRUKTURALNY	
GAZOBETON "600"	24cm
TYNK CEM.-WAP.	1,5cm
SW1	
TYNK CEM.-WAP.	1,5cm
GAZOBETON "600"	24cm
TYNK CEM.-WAP.	1,5cm

Opaska odwadniająca
szer. 30cm

-0,15

nowy dom projekty budowlane		26-200 Końskie ul. Kazanowska 18
Temat: BUDYNEK GOSPODARCZY-STAJNIA SC01		
Inwestor:		
Lokalizacja:		
Branża: A R C H I T E K T U R A		Stadium: PB
Tytuł rys: RZUT PARTERU		Data: 10-2008
Projektował: inż. Ryszard Fabrowski		nr rys: A - 3
upr. bud. 27/66		
Opracował: mgr inż. Arkadiusz Gellert		Skala: 1:50
Adaptacja:	Podpis:	Data: