


1/01	PASZARNIA	13,78m ²
	POSADZKA BETONOWA	
1/02	BOKS DLA KONIA	13,78m ²
	POSADZKA BETONOWA	
	Z BETONU CHEMODOPORNEGO	
1/03	BOKS DLA KONIA	13,78m ²
	POSADZKA BETONOWA	
	Z BETONU CHEMODOPORNEGO	
1/04	BOKS DLA KONIA	13,78m ²
	POSADZKA BETONOWA	
	Z BETONU CHEMODOPORNEGO	
	RAZEM POW. POM.	55,12m ²

UWAGA:

Wszystkie powierzchnie pokryto
wg PN-ISO 9006:1997

SZ1	TYNK CEM.-WAP.	1,5cm
	BLOCZEK	GAZOBEETONOWY "600" 24cm
	TYNK CIENKOWARSTWOWY	
	WSPŁOCZYNNIK PRZENIKANIA	CIEPŁA U=0,245 W/m ² K

SW1	TYNK CEM.-WAP.	1,5cm
	BLOCZEK	GAZOBEETONOWY "600" 24cm
	TYNK CEM.-WAP.	1,5cm

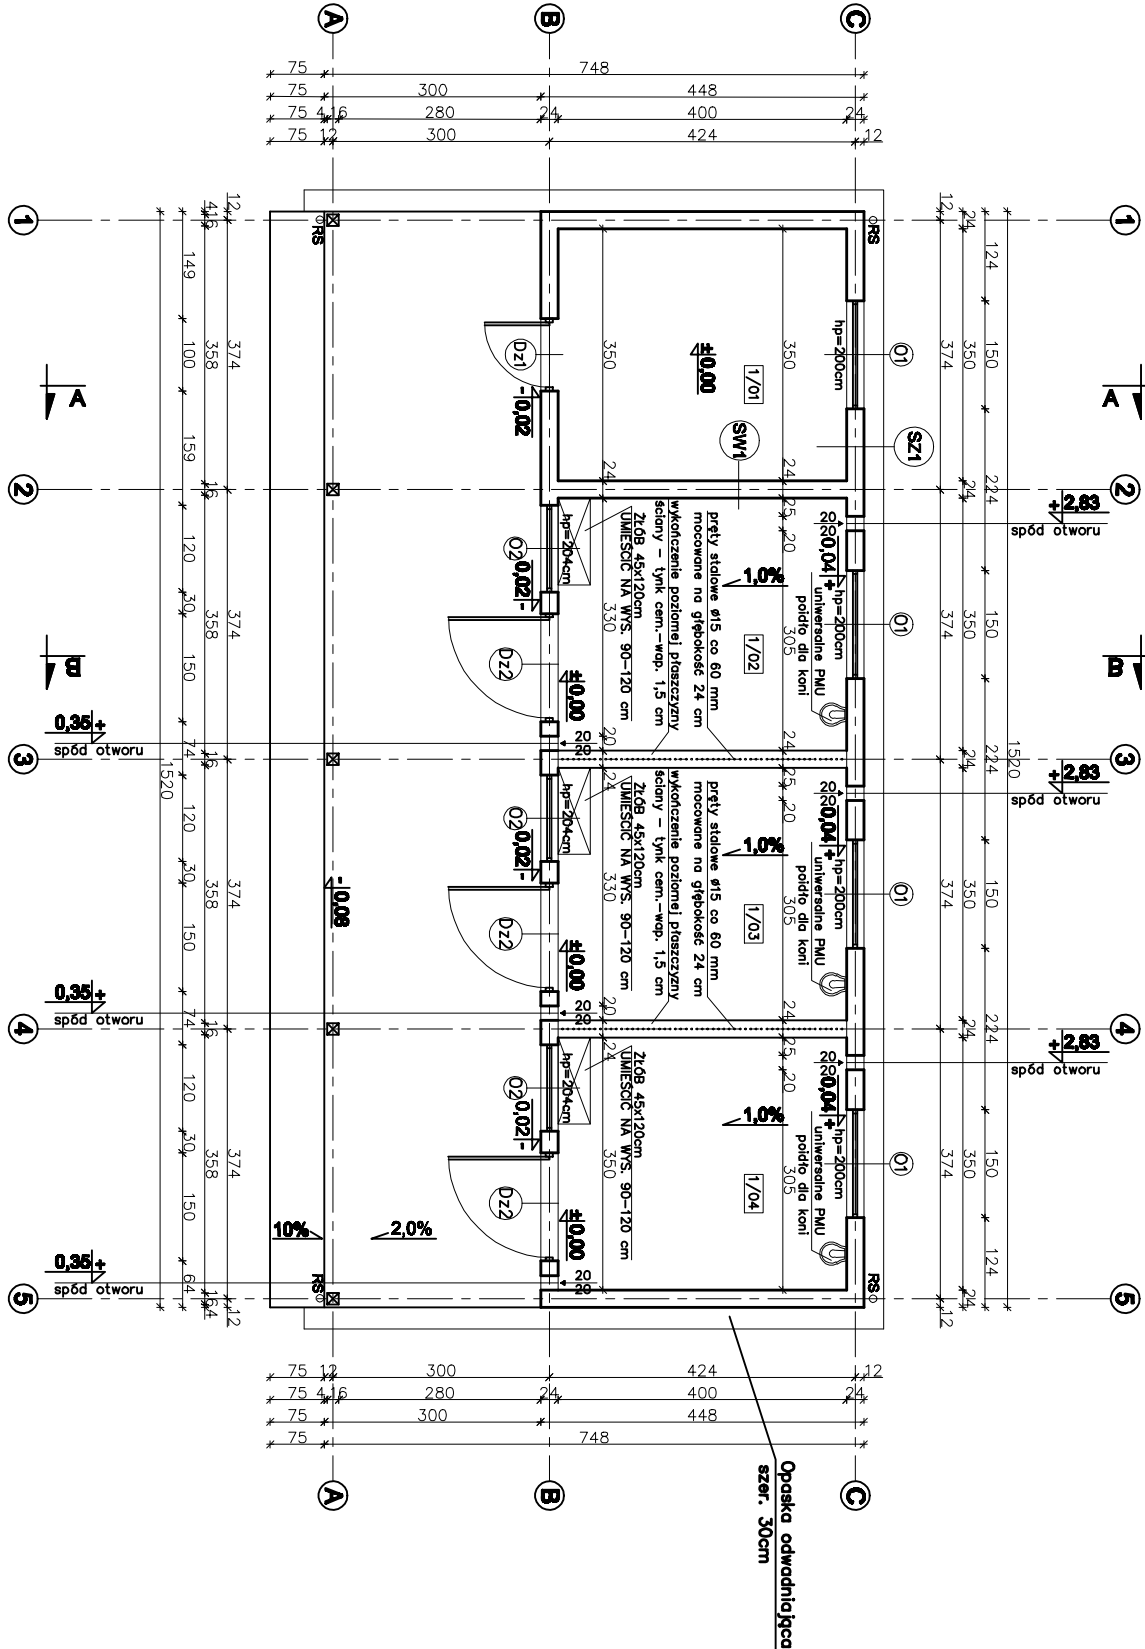

W CELU ZAPOBIEŻENIA DESTRUKCJI
GRUNTU WOKÓŁ BUDYNKU ZALECA SIĘ
ZASTOSOWANIE STUDZIENEK CHŁONNYCH
PRZY OPASCE ODWADNIĄCEJ

		26-200 Korstkie ul. Kazanowska 18	
Temat:		BUDYNEK GOSPODARCZY-STAJNIA SC08	
Inwestor:			
Lokalizacja:			
Branża:		A R C H I T E K T U R A	Stadium: PB
Tytuł rys:		RZUT PARTERU	Data: 01-2009
Projektował:		inż. Ryszard Fabrowski	nr rys: A - 4
Opracował:		mgr inż. Arkadiusz Gallaż	Skala: 1:100
Adaptacja:			Data: