


|      |                         |                     |
|------|-------------------------|---------------------|
| 1/01 | PASZARNIA               | 13,78m <sup>2</sup> |
|      | POSADZKA BETONOWA       |                     |
| 1/02 | BOKS DLA KONIA          | 13,78m <sup>2</sup> |
|      | POSADZKA BETONOWA       |                     |
|      | Z BETONU CHEMODOPORNEGO |                     |
| 1/03 | BOKS DLA KONIA          | 13,78m <sup>2</sup> |
|      | POSADZKA BETONOWA       |                     |
|      | Z BETONU CHEMODOPORNEGO |                     |
| 1/04 | BOKS DLA KONIA          | 13,78m <sup>2</sup> |
|      | POSADZKA BETONOWA       |                     |
|      | Z BETONU CHEMODOPORNEGO |                     |
|      | RAZEM POW. POM.         | 55,12m <sup>2</sup> |

**UWAGA:**  
Wszystkie powierzchnie pokryto  
wg PN-ISO 8538:1997

|     |                  |         |
|-----|------------------|---------|
| SZ1 | DESKI            | 4cm     |
|     | RYGIEL           | 10x12cm |
| SW1 | TYNK CEM.-WAP.   | 1,5cm   |
|     | BLOCZEK BETONOWY | 24cm    |
|     | TYNK CEM.-WAP.   | 1,5cm   |

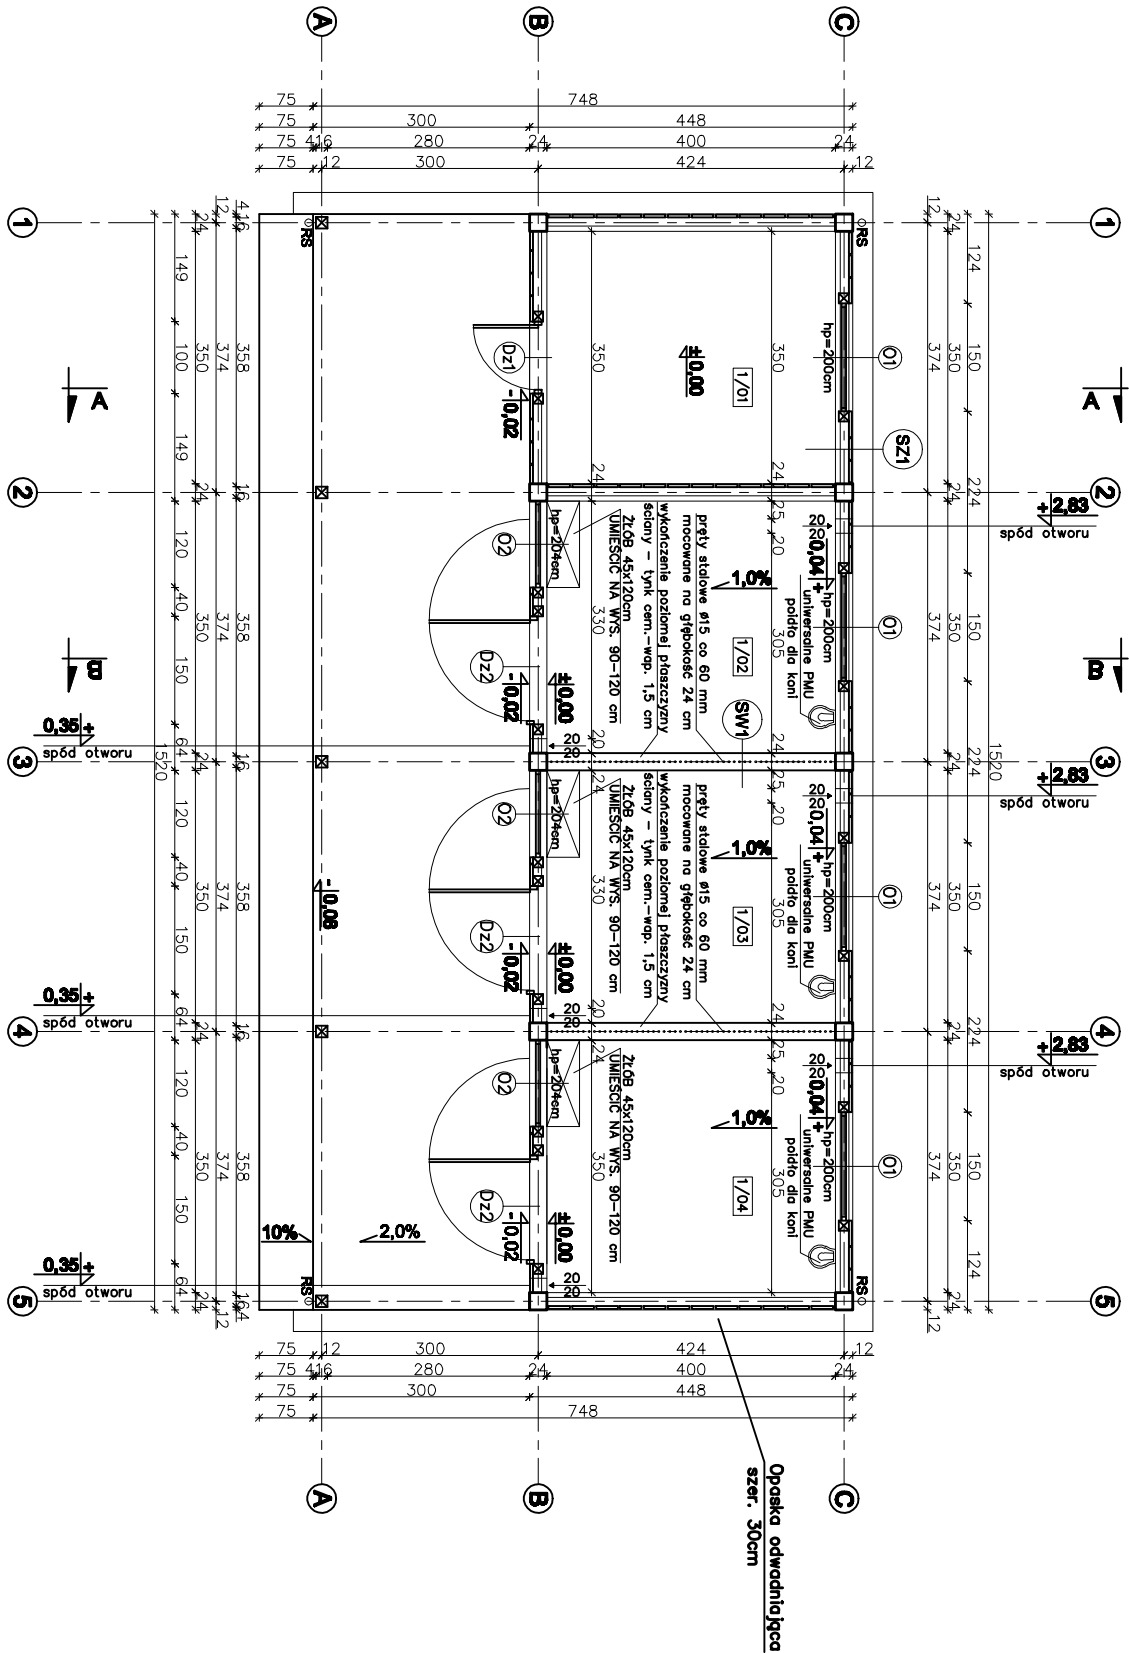

W CELU ZAPOBIEŻENIA DESTRUKCJI  
GRUNTU WOKÓŁ BUDYNKU ZALECA SIĘ  
ZASTOSOWANIE STUDZIENEK CHŁONNYCH  
PRZY OPASCE ODWADNIĄCEJ

|              |  |                                     |               |
|--------------|--|-------------------------------------|---------------|
|              |  | 26-200 Karskie<br>ul. Kazanowska 18 |               |
| Temat:       |  | BUDYNEK GOSPODARCZY-STAJNIA SC08S   |               |
| Inwestor:    |  |                                     |               |
| Lokalizacja: |  |                                     |               |
| Branża:      |  | A R C H I T E K T U R A             |               |
| Tytuł rys:   |  | RZUT PARTERU                        | Stadium: PB   |
| Projektował: |  | inż. Ryszard Fabrowski              | Data: 01-2009 |
| Opracował:   |  | upr. bud. 27/66                     | nr rys: A - 4 |
| Adaptacja:   |  | mgr inż. Arkadiusz Gallaż           | Skala: 1:100  |
|              |  | Podpis:                             | Data:         |