


EGZEMPLARZ POKAZOWY

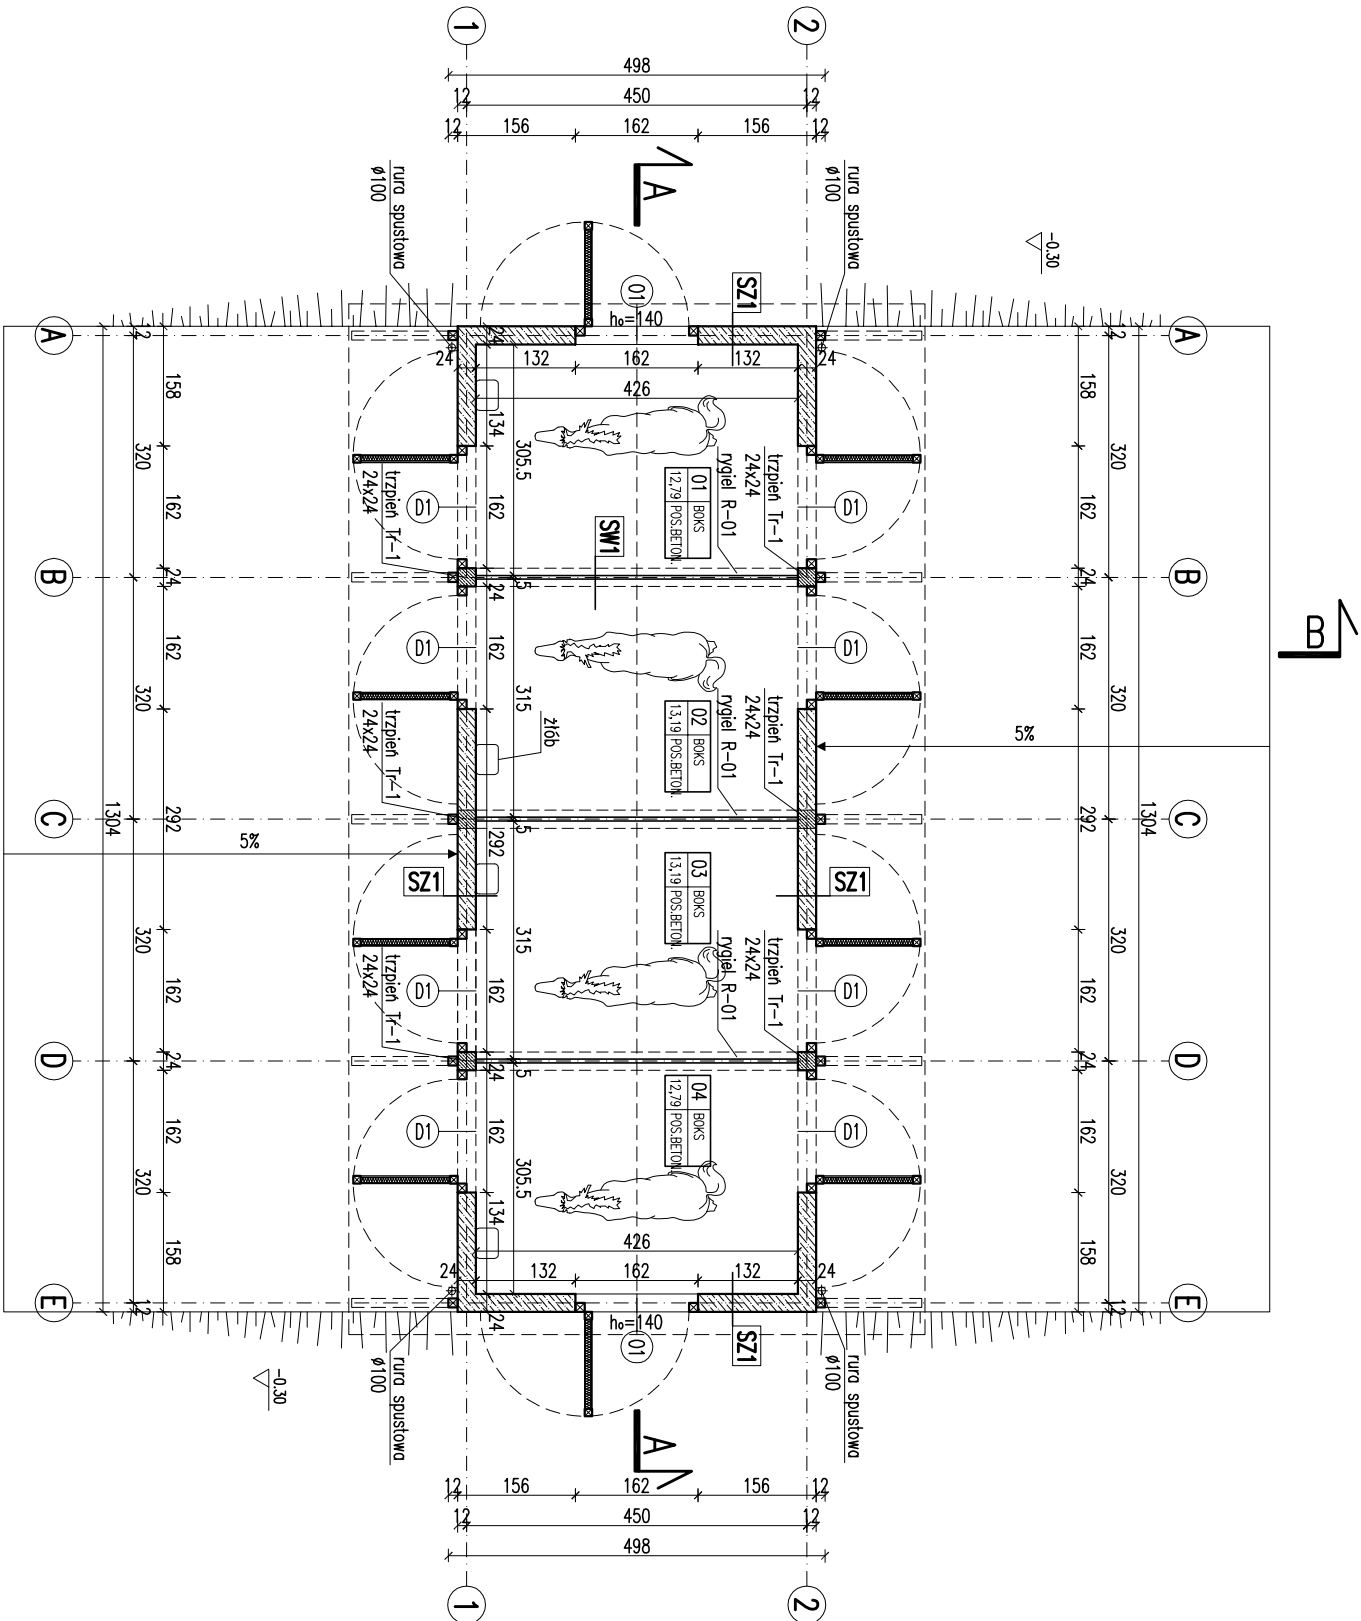

ZESTAWIENIE POWIERZCHNI			
Lp.	Nazwa pomieszczenia	pow.netto [m ²]	(h>1,9 m) [m ²]
	PARTER		
1	boks	12,79	12,79
2	boks	13,19	13,19
3	boks	13,19	13,19
4	boks	12,79	12,79
	RAZEM	51,96	51,96

Powierzchnie i kubatury policzone według normy PN-ISO 9836:1997.	
Pz-powierzchnia zabudowy	61,81 m ²
Pc-powierzchnia całkowita	61,81 m ²
kbz-kubatura brutto	270,45 m ³

RODZAJE ŚCIAN

SF1	błocki betonowe
SF2	izolacja przeciwwilgociowa
SF2	24.0 bločki betonowe
SZ1	1.5 tynk cementowo-wapienny
SZ1	24.0 bločki z betonu komórkowego
SZ1	1.5 tynk cementowo-wapienny
SW1	ramo stółowe (ściana gotowa)
SW1	5.0 wypełniona drewnem do +1.20
SW1	2.0 pręty stalowe +1.20/+2.40

- Uwaga:
1. Wewnętrzna powierzchnię ścian murowanych należy zabezpieczyć przedwilgociowo za pomocą powłok hydroizolujących powierzchnię tynku cementowo-wapiennego impregnatami nie ograniczającymi zdolności ścian do oddychania, np. SARESL H-15, żywica silikonowa AQUAVOSS.
 2. Pierwsze warstwy ścian zewnętrznych (do poziomu +0.50, wykonać z blocków betonowych C16/20 (B20) na zaprawie cem-wap, marki M5

RZUT PARTERU

SKALA 1:100

BRANŻA

ARCH

Murator	STANIA	ARCH
OBIEKT	STANIA	
ADRES		
BUDOWY		
AUTOR	mgr inż. Ewa Ziemwicka	PROJEKT
PROJEKTU	upr.nr B-10000/34/2004	PROJEKT
AUTOR		
ADAPTACJI		
W.M. MURATOR PROJEKT	nr RS	A1
Sp. z o.o.		
SI3 - 2010		

EGZEMPLARZ POKAZOWY

EGZEMPLARZ POKAZOWY
CHRONIONY PRAWEM AUTORSKIM
NIE MOŻE BYĆ SPRZEDAWANY
ORAZ STANOWIĆ LEGALNEJ PODSTAWY
POZWOLENIA NA BUDOWE I INNYCH DECYZJI
Powielanie i kopiowanie bez zezwolenia zabronione
Ustawa z dnia 4 lutego 1994r. (t.jedn. Dz.U. z 2000r. Nr.80 poz.904
Pieczęćka znajduje się na wszystkich stronach dokumentacji