
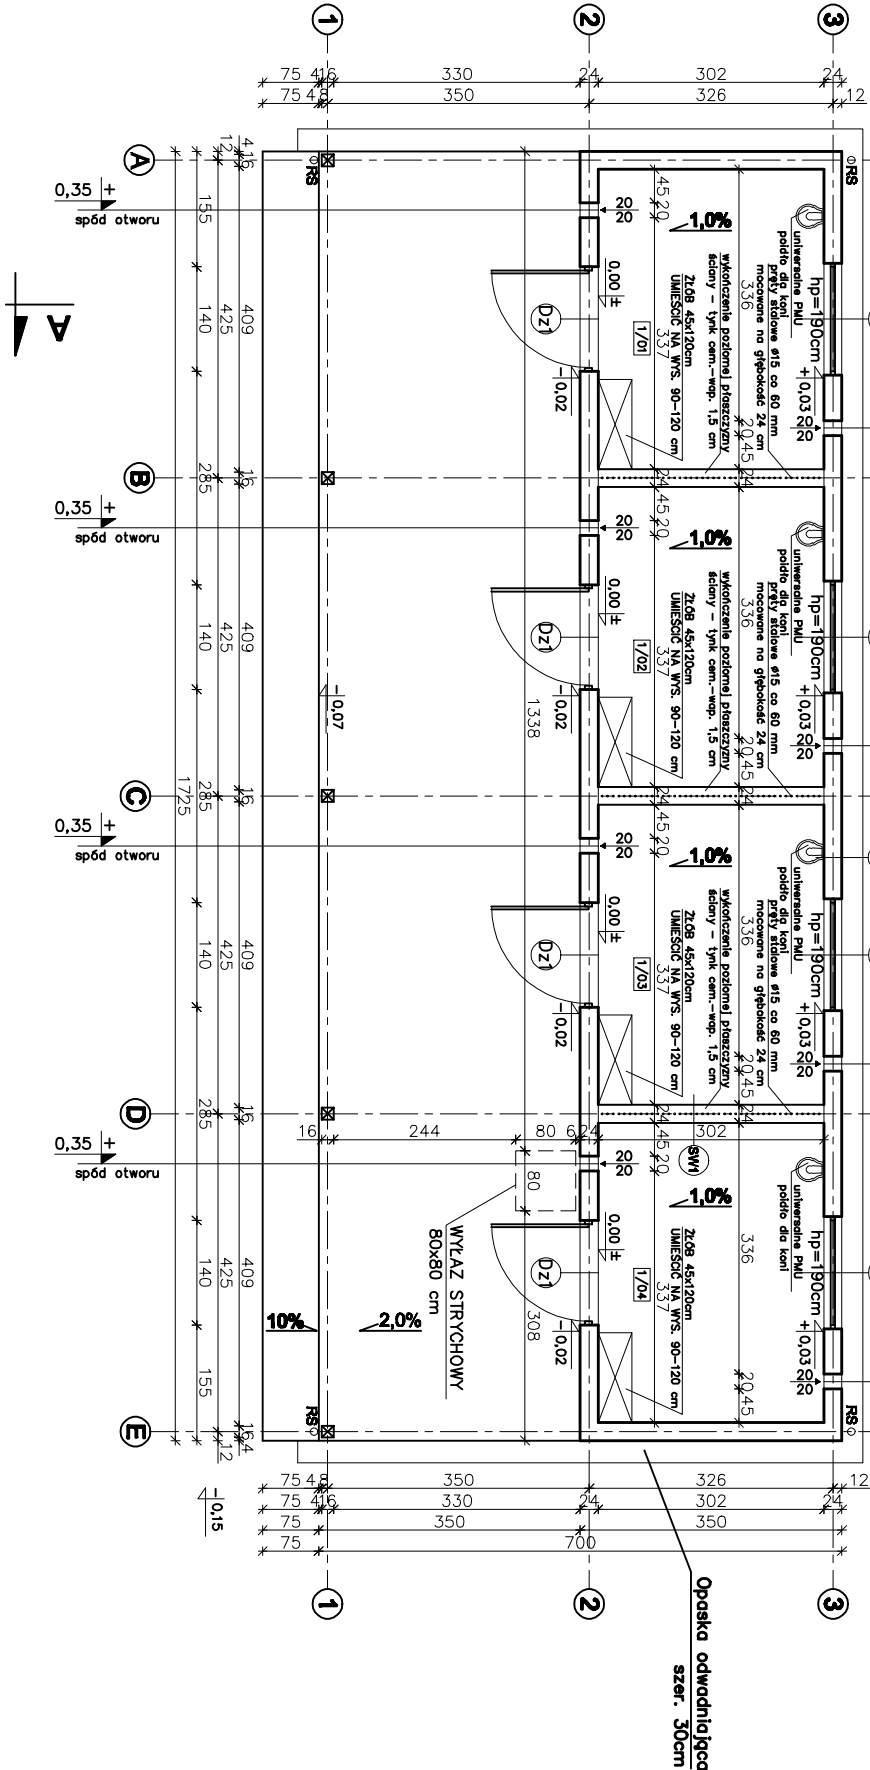


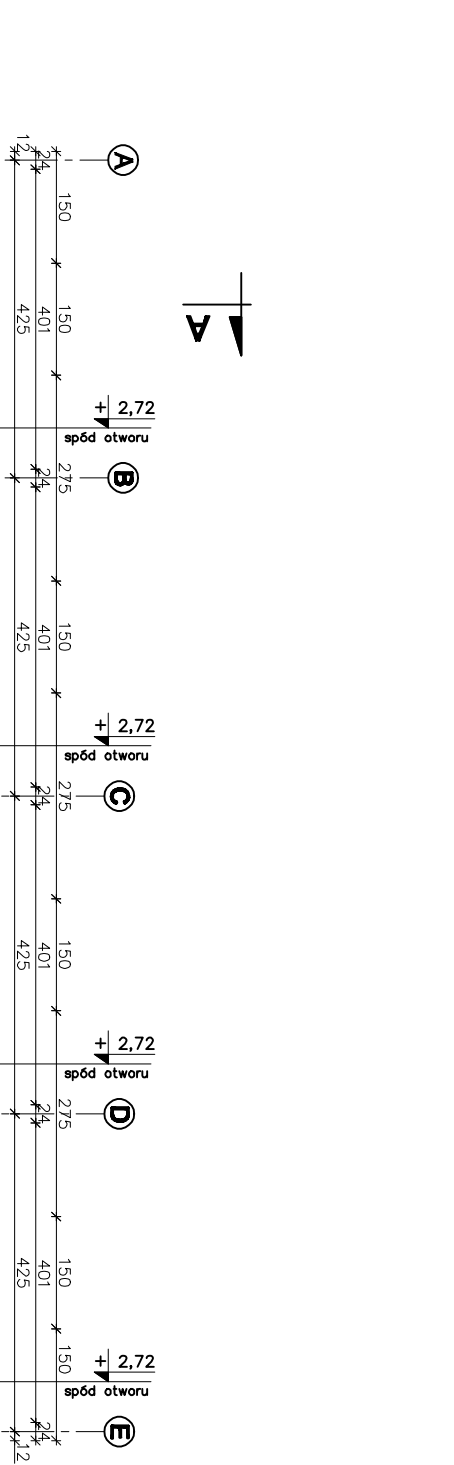

W CELU ZAPOBIEŻENIA DESTRUKCJI
GRUNTU WOKÓŁ BUDYNKU ZALECA SIĘ
ZASTOSOWANIE STUDZIENEK CHŁONNYCH
PRZY OPASCE ODWADNIĄCEJ

1/01	BOKS DLA KONIA	12.02m ²
	POSADZKA BETONOWA Z BETONU CHEMWOODPORNEGO	
1/02	BOKS DLA KONIA	12.02m ²
	POSADZKA BETONOWA Z BETONU CHEMWOODPORNEGO	
1/03	BOKS DLA KONIA	12.02m ²
	POSADZKA BETONOWA Z BETONU CHEMWOODPORNEGO	
1/04	BOKS DLA KONIA	12.02m ²
	POSADZKA BETONOWA Z BETONU CHEMWOODPORNEGO	

UWAGA:
Wszystkie powierzchnie policzono
wg PN-ISO 9836:1997

SW1	
TYNK CEM. – WAP.	1,5cm
GAZOBEON "600"	24cm
TYNK CEM. – WAP.	1,5cm

SW1	
TYNK CEM. – WAP.	1,5cm
GAZOBEON "600"	24cm
TYNK CEM. – WAP.	1,5cm

nowy dom

projekty budowlane

26-200 Końskie

ul. Kazanowska 18

Temat:		BUDYNEK GOSPODARCZY-STAJNIA SC02	
Inwestor:			
Lokalizacja:			
Bronzo:		A R C H I T E K T U R A	
Tytuł rys:		RZUT PARTERU	
Projektował:		inż. Ryszard Fabrowski	
Opracował:		mgr inż. Arkadiusz Gellert	
Adaptacja:		Podpis:	
		Data:	
		nr rys: A - 3	
		Skala: 1:100	