


EGZEMPLARZ POKAZOWY

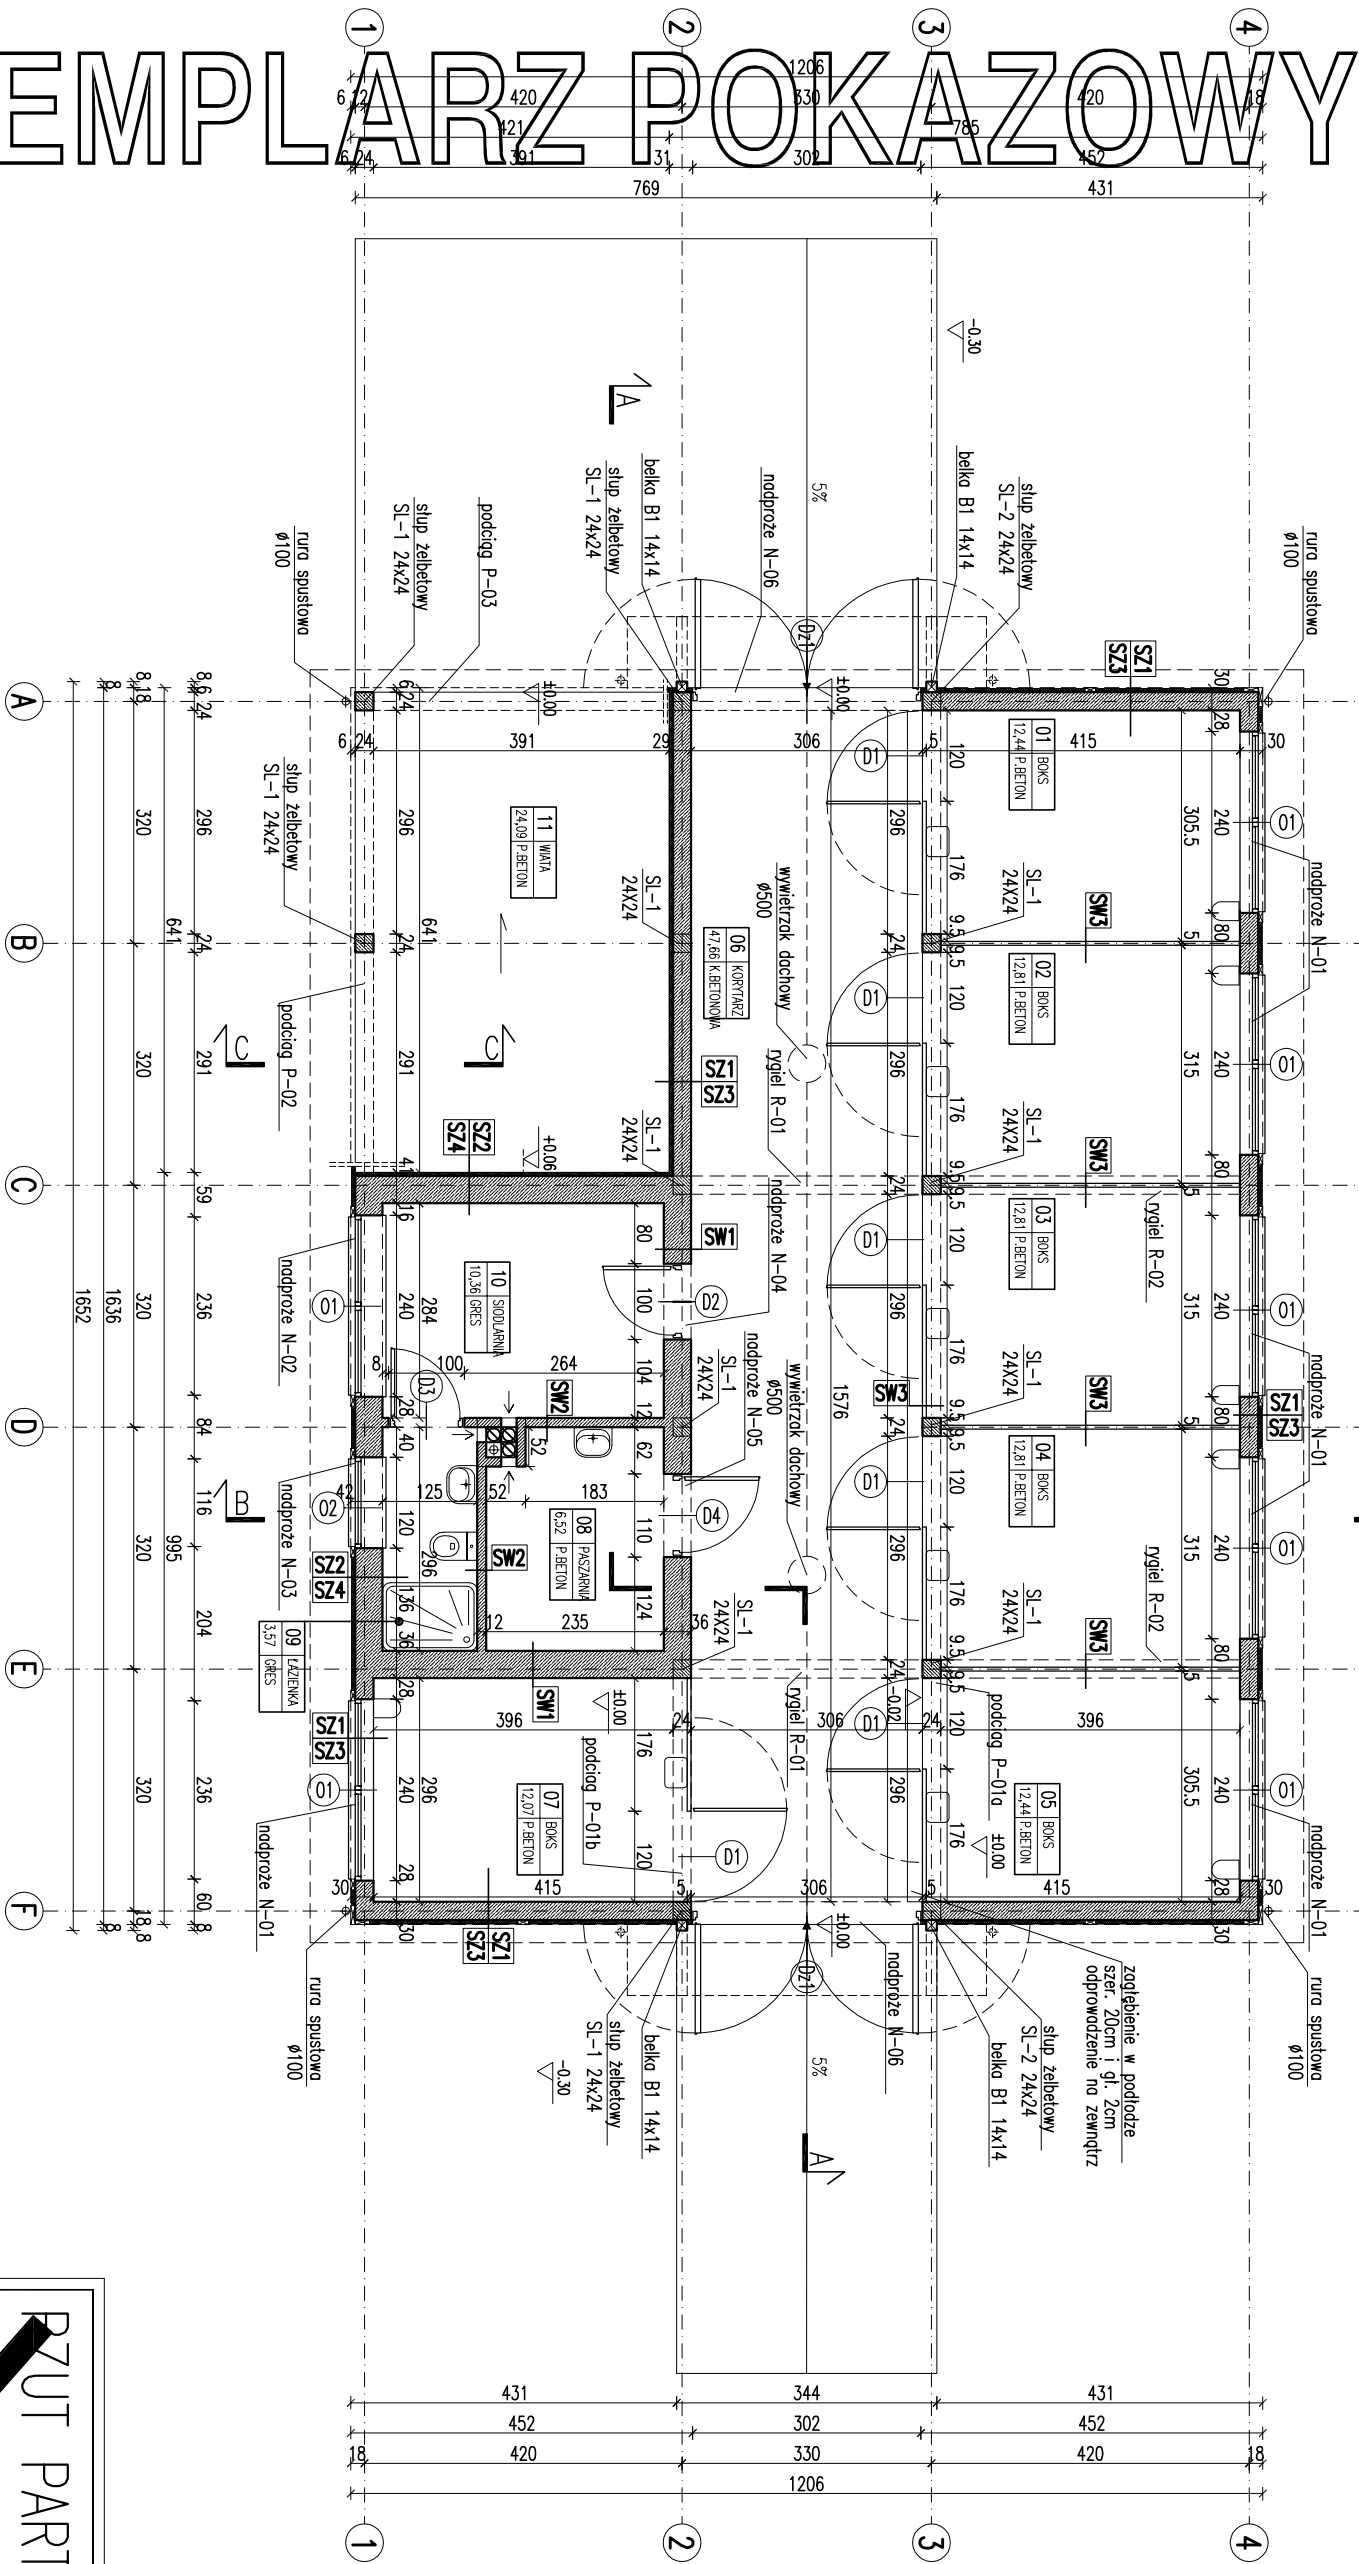

RODZAJE ŚCIAN	
SI1	ściana zewnętrzna - tynk cementowo-wapienny
SI2	ściana wewnętrzna - tynk cementowo-wapienny
SI3	ściana zewnętrzna - tynk cementowo-wapienny
SI4	ściana wewnętrzna - tynk cementowo-wapienny

SI1	1.5 tynk cementowo-wapienny
SI2	1.5 tynk cementowo-wapienny
RZUT PARTERU		SKALA 1:100
Murator S04g - stojnica		BRANŻA
OBJEKT		ARCH
ADRES BUDOWY		
AUTOR KONCEPCJI		mgr inż. Ewa
AUTOR PROJEKTU		mgr inż. Ewa
AUTOR ADAPTACJI		mgr inż. Ewa
W.M. MURATOR PROJEKT		W.M. MURATOR PROJEKT
S04g - 2008		S04g - 2008