

EGZEMPLARZ POKAZOWY

ZESTAWIENIE POWIERZCHNI			
Lp.	Nazwa pomieszczenia	pow.netto [m ²]	(h>1,9 m) [m ²]
PARTER			
1	boks	13,55	13,55
2	boks	13,55	13,55
3	boks	13,55	13,55
4	boks	13,55	13,55
5	boks	13,55	13,55
6	boks	13,55	13,55
RAZEM		81,30	81,30

RODZAJE ŚCIAN

SF1	bločky betonowe
24,0	izolacja przeciwwilgociowa
0,5	tylnk mozikowy

SZ1	deskowane
2,5	wiatroizolacja
12,0	sziekleł drewniony wyepniony welny mineralny twordq gr.10cm
0,5	tylnk silkatowy na sicłce z włókno szklanego

SW1	do poziomu +1,58
2,5	deskowane
12,0	sziekleł drewniony
2,5	deskowane
od +1,58 do +2,46	
2,0	profile stłowe ocynkowane

Powierzchnie i kubatury policzone według normy PN-ISO 9836:1997.


Pz - powierzchnia zabudowy	163,31 m ²
Pc - powierzchnia całkowita w obręsie zewnętrznych murów	143,96 m ²
Pm - powierzchnia netto częściowo otwartych części budynku	25,74 m ²
Kbz - kubatura brutto zamkniętych części budynku	384,06 m ³
Kdn - kubatura częściowo otwartych części budynku	110,55 m ³

RZUT PARTERU

SKALA 1:100
BRANŻA ARCH.

Murator	STAŁAJNIA	
OBIEKT	STAJNIA	
ADRES BUDOWY		
AUTOR PROJEKTU	mgr inż. E. Zawicki upr.nr B. 10000/K/34/2004	POPS
AUTOR ADAPTACJI		POPS
WYKONAWCA	W.M. MURATOR PROJEKT	NR RYS A1
INŻYNIER	Sp. z o.o.	SI 45 - 2009

EGZEMPLARZ POKAZOWY

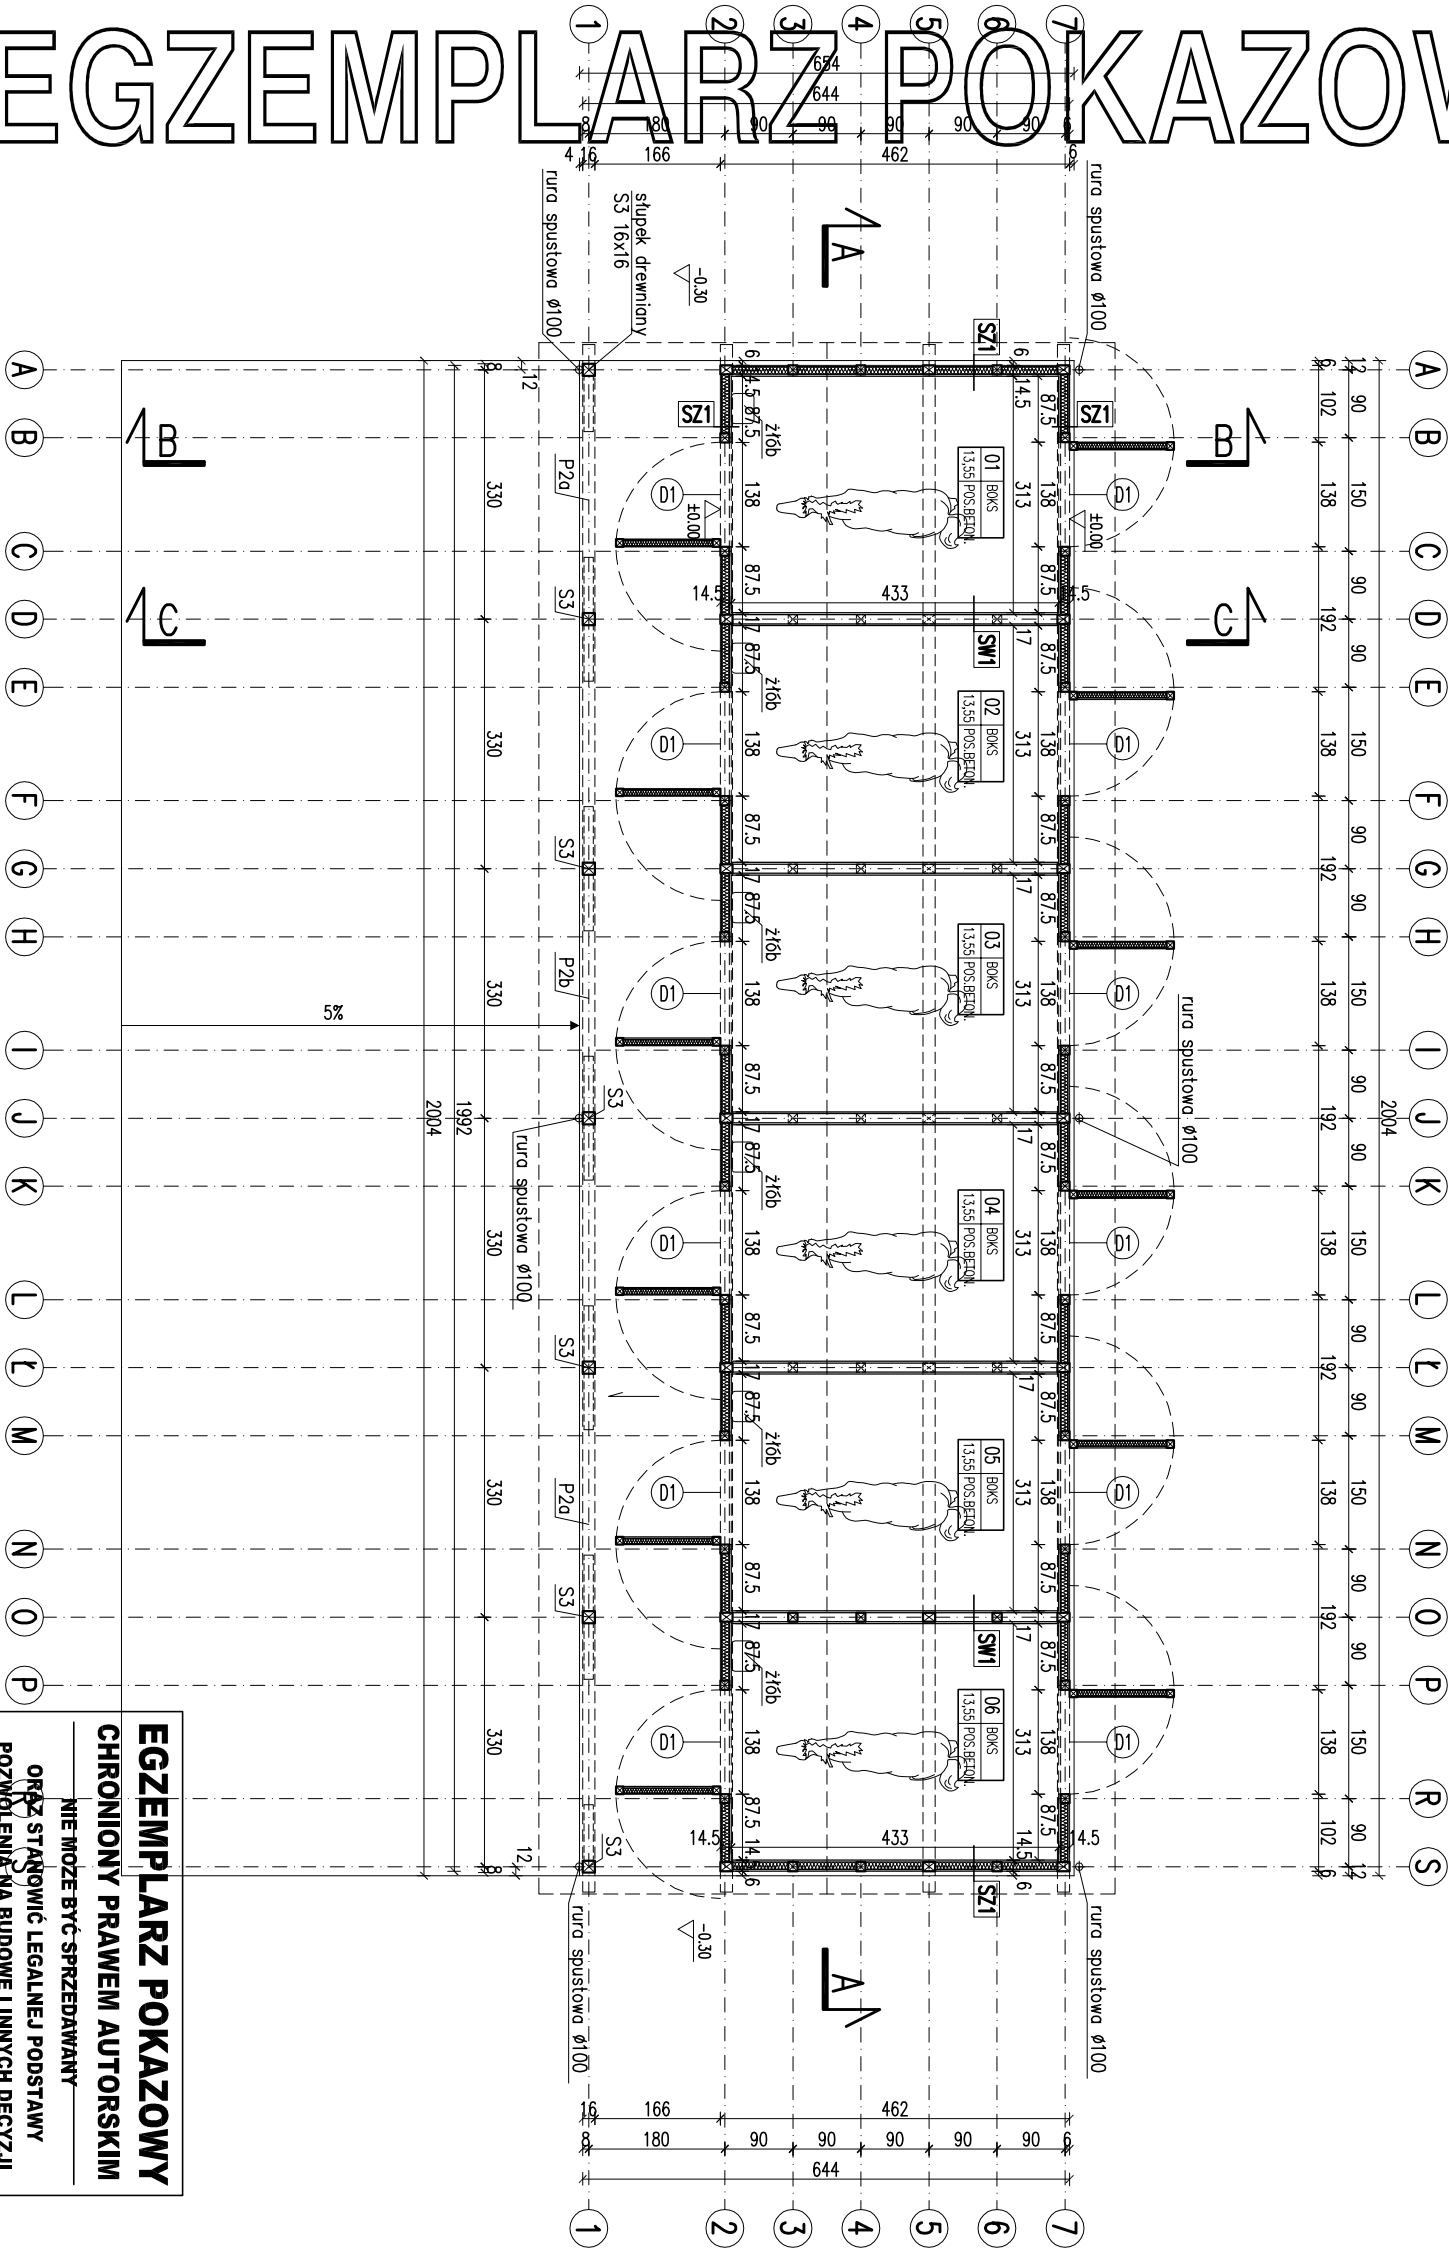

EGZEMPLARZ POKAZOWY
CHRONIONY PRAWEM AUTORSKIM

NIE MOŻE BYĆ SPRZEDAWANY
ORAZ STANOWIĆ LEGALNEJ PODSTAWY
POZWOLENIA NA BUDOWE I INNYCH DECYZJI

Powielanie i kopiowanie bez zezwolenia zabronione
Ustawa z dnia 4 lutego 1994r. (t.jedn. Dz.U. z 2000r. Nr.80 poz.904

Pieczętka znajduje się na wszystkich stronach dokumentacji

Uwaga:

1- Elementy drewniane sdań i poszycia załmupregrować ciśnieniowo przeciw korozji biologicznej